



Wohnzone „Halden“

Umzonung in Wohnzone 2G

sowie

Strassen- und Baulinienplan

Situation 1:500

Stadtbauamt Grenchen


Plan Nr.

2570 / 10.1 / 246

Bearbeitet H. Müller SA W. Bruesch SPA	Gezeichnet Jng. Ramser	Datum 5.1.78 / 30.5.78	Änderungen u. buri R. Dubois SA SPA	Plan Grösse 95/44
--	---------------------------	---------------------------	--	----------------------

GEMEINDE GRENCHEN

1:500

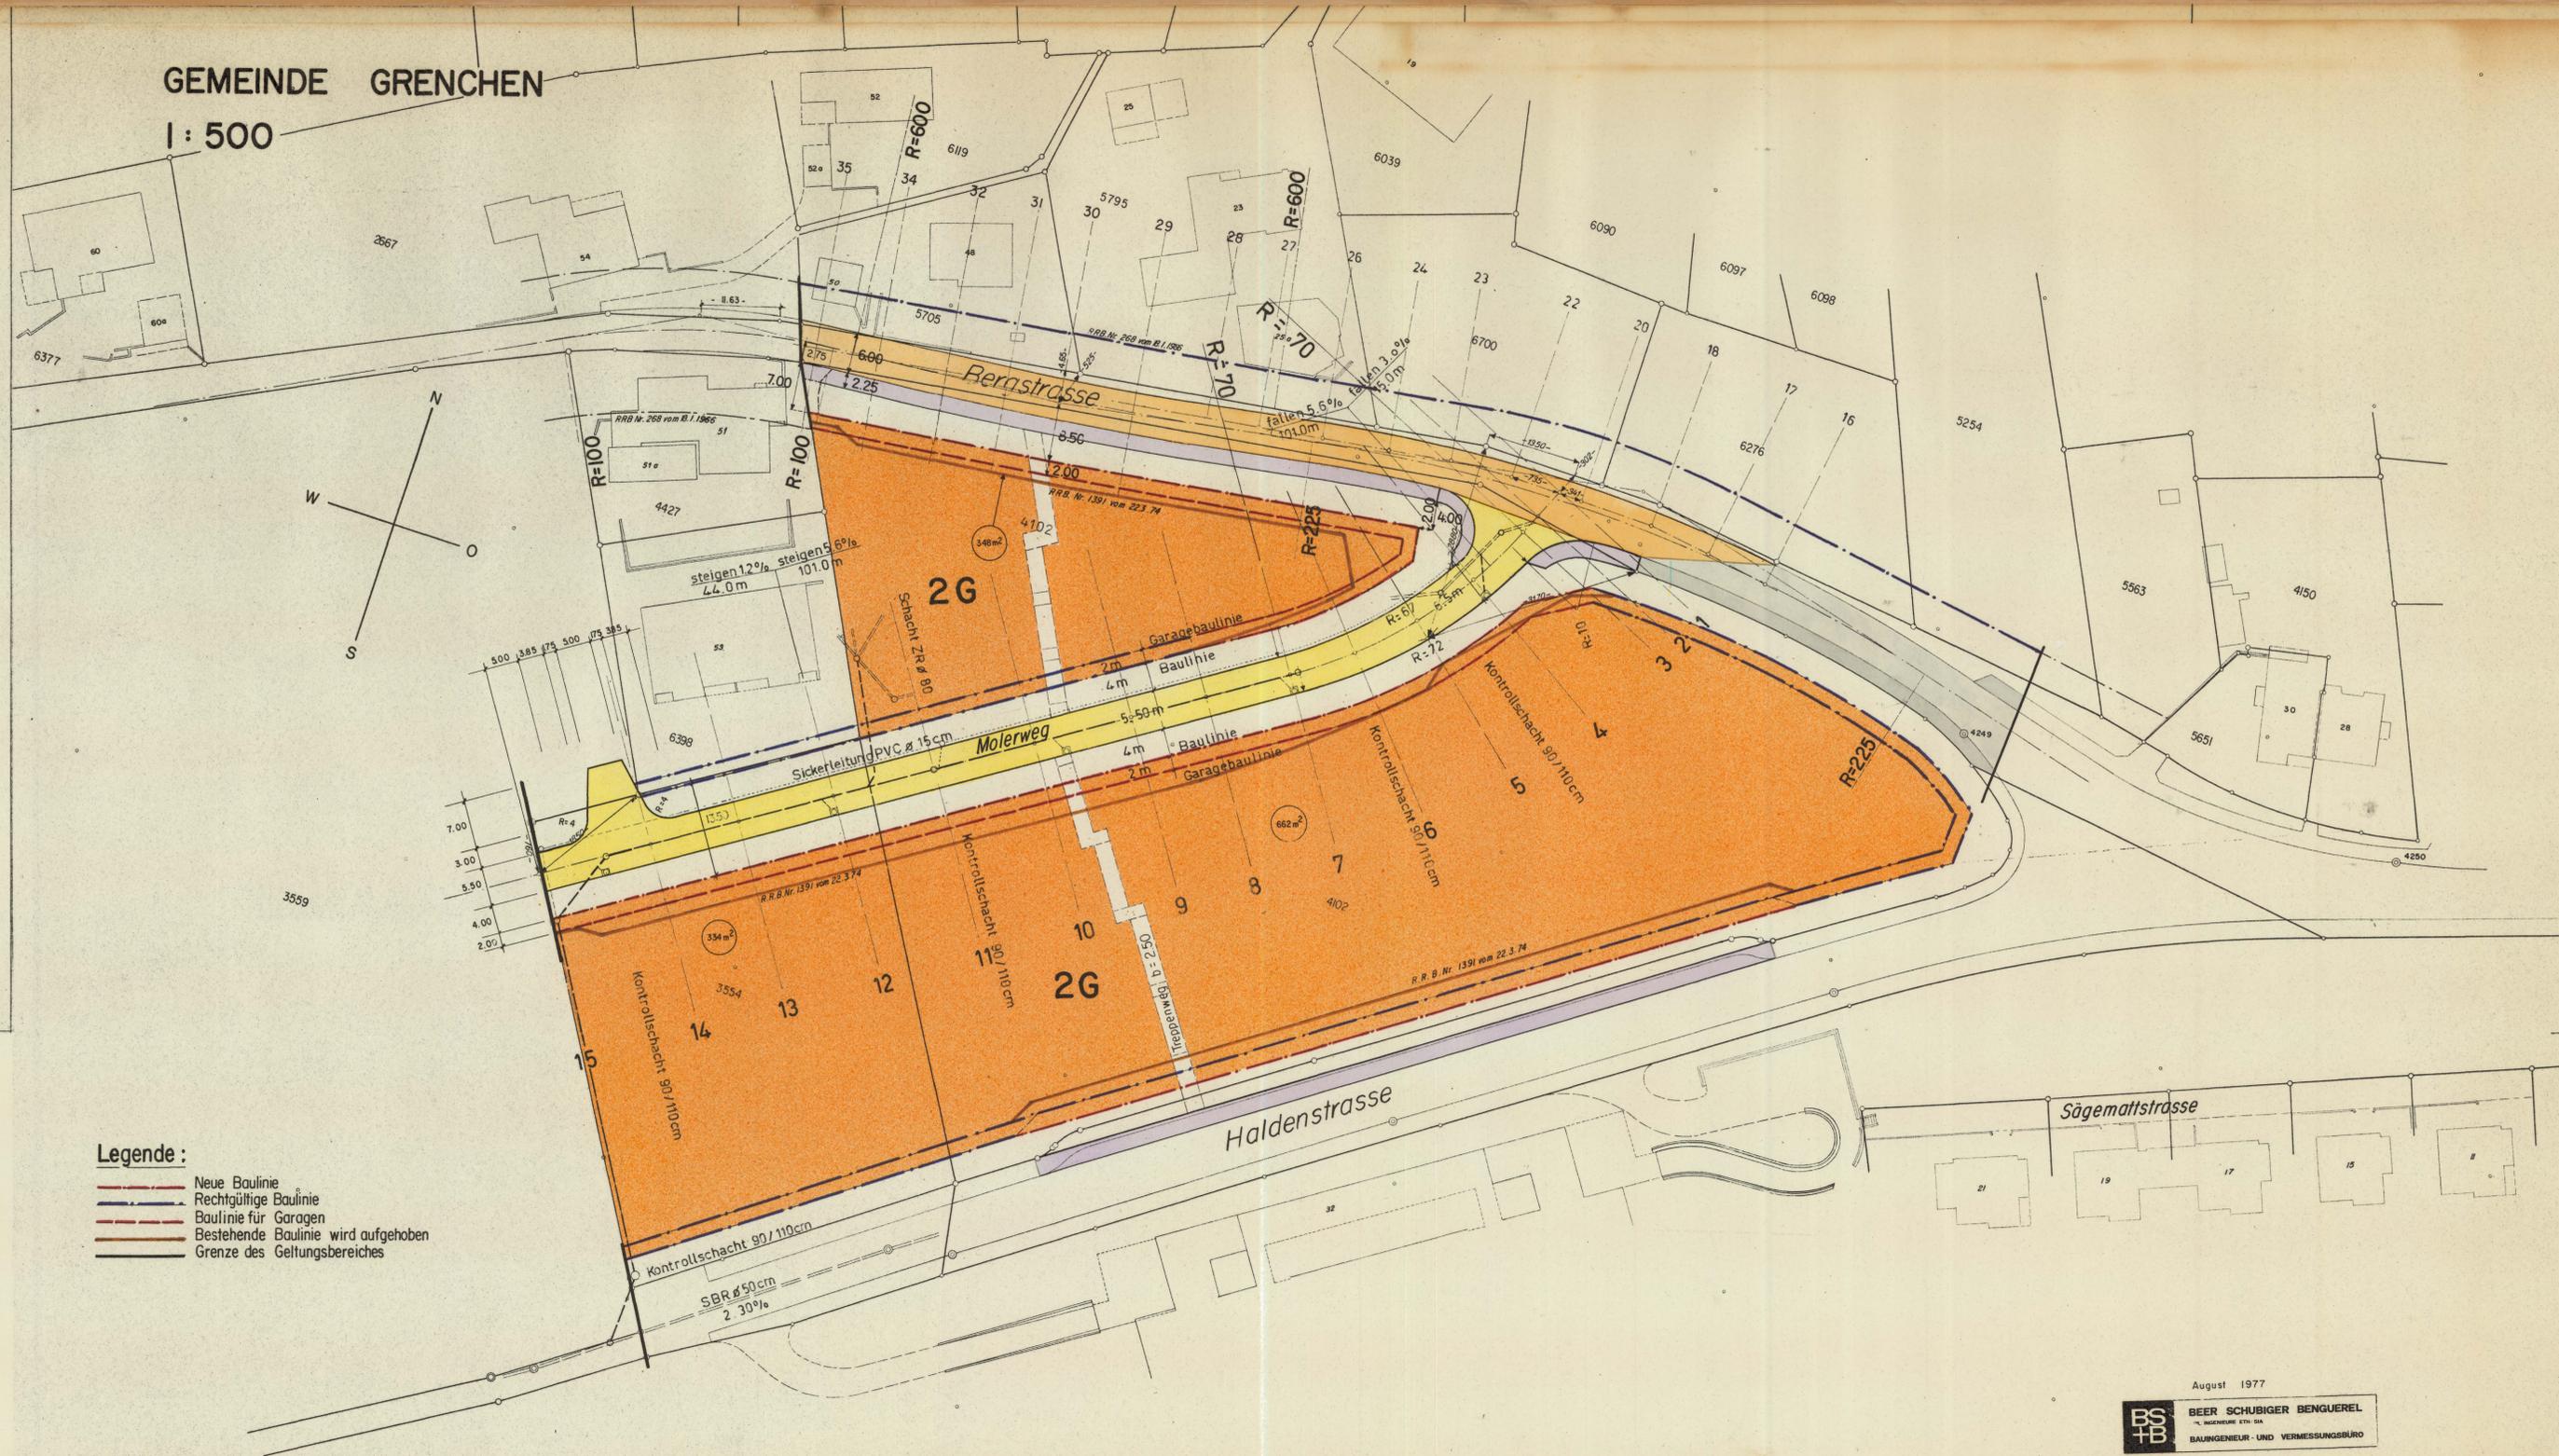

Legende:

- Neue Baulinie
- Rechtgültige Baulinie
- Baulinie für Garagen
- Bestehende Baulinie wird aufgehoben
- Grenze des Geltungsbereiches

Vom Regierungsrat durch heutigen
Beschluss Nr. ⁴³²⁰ ~~21.7~~ genehmigt.
Solothurn, den ^{21.7} 1977
Der Staatschreiber:

Dr. Max Gygis



Baukommission Grenchen
Baupräsident
H. JUDER
H. STÜBER
W. KELLER

21.7.1977
Grenchen
Stadtschreiber:
Colombo

August 1977

BS
BEER SCHUBIGER BENGUEREL
INGENIEURE ETH SA
BAUINGENIEUR- UND VERMESSUNGSBÜRO