

7 / 146

KANTON SOLOTHURN GEMEINDE GRENCHEN

KASTELSSTRASSE GESTALTUNGSPLAN MIT SONDERBAUVORSCHRIFTEN

DECOLLETAGE AG
2540 GRENCHEN

SITUATIONSPLAN UND LÄNGSSCHNITT A-A
MSST. 1:500

Vom Regierungsrat durch heutigen
Beschluss Nr. 1005 genehmigt.
Solothurn, den 27. FEB. 1980
Der Staatsschreiber:

Dr. Max Gygis



Baukommission Grenchen
Baupräsident
H. STUDER
Baurevisor
W. KELLER

DATUM: 16. OKT. 1979

DER BAUHERR: Decolletage AG Grenchen


DER GENERALPLANNER:
BÜRLI AG
Brandstrasse 32
8702 Zollikon

Namens der Einwohnergemeinde Grenchen


PLAN NR. 79-661-9 GRÖSSE: 30/101

DATUM: 21.5.1979
15.6.1979
GEZ: ME

GEMEINDE GRENCHEN
1:500

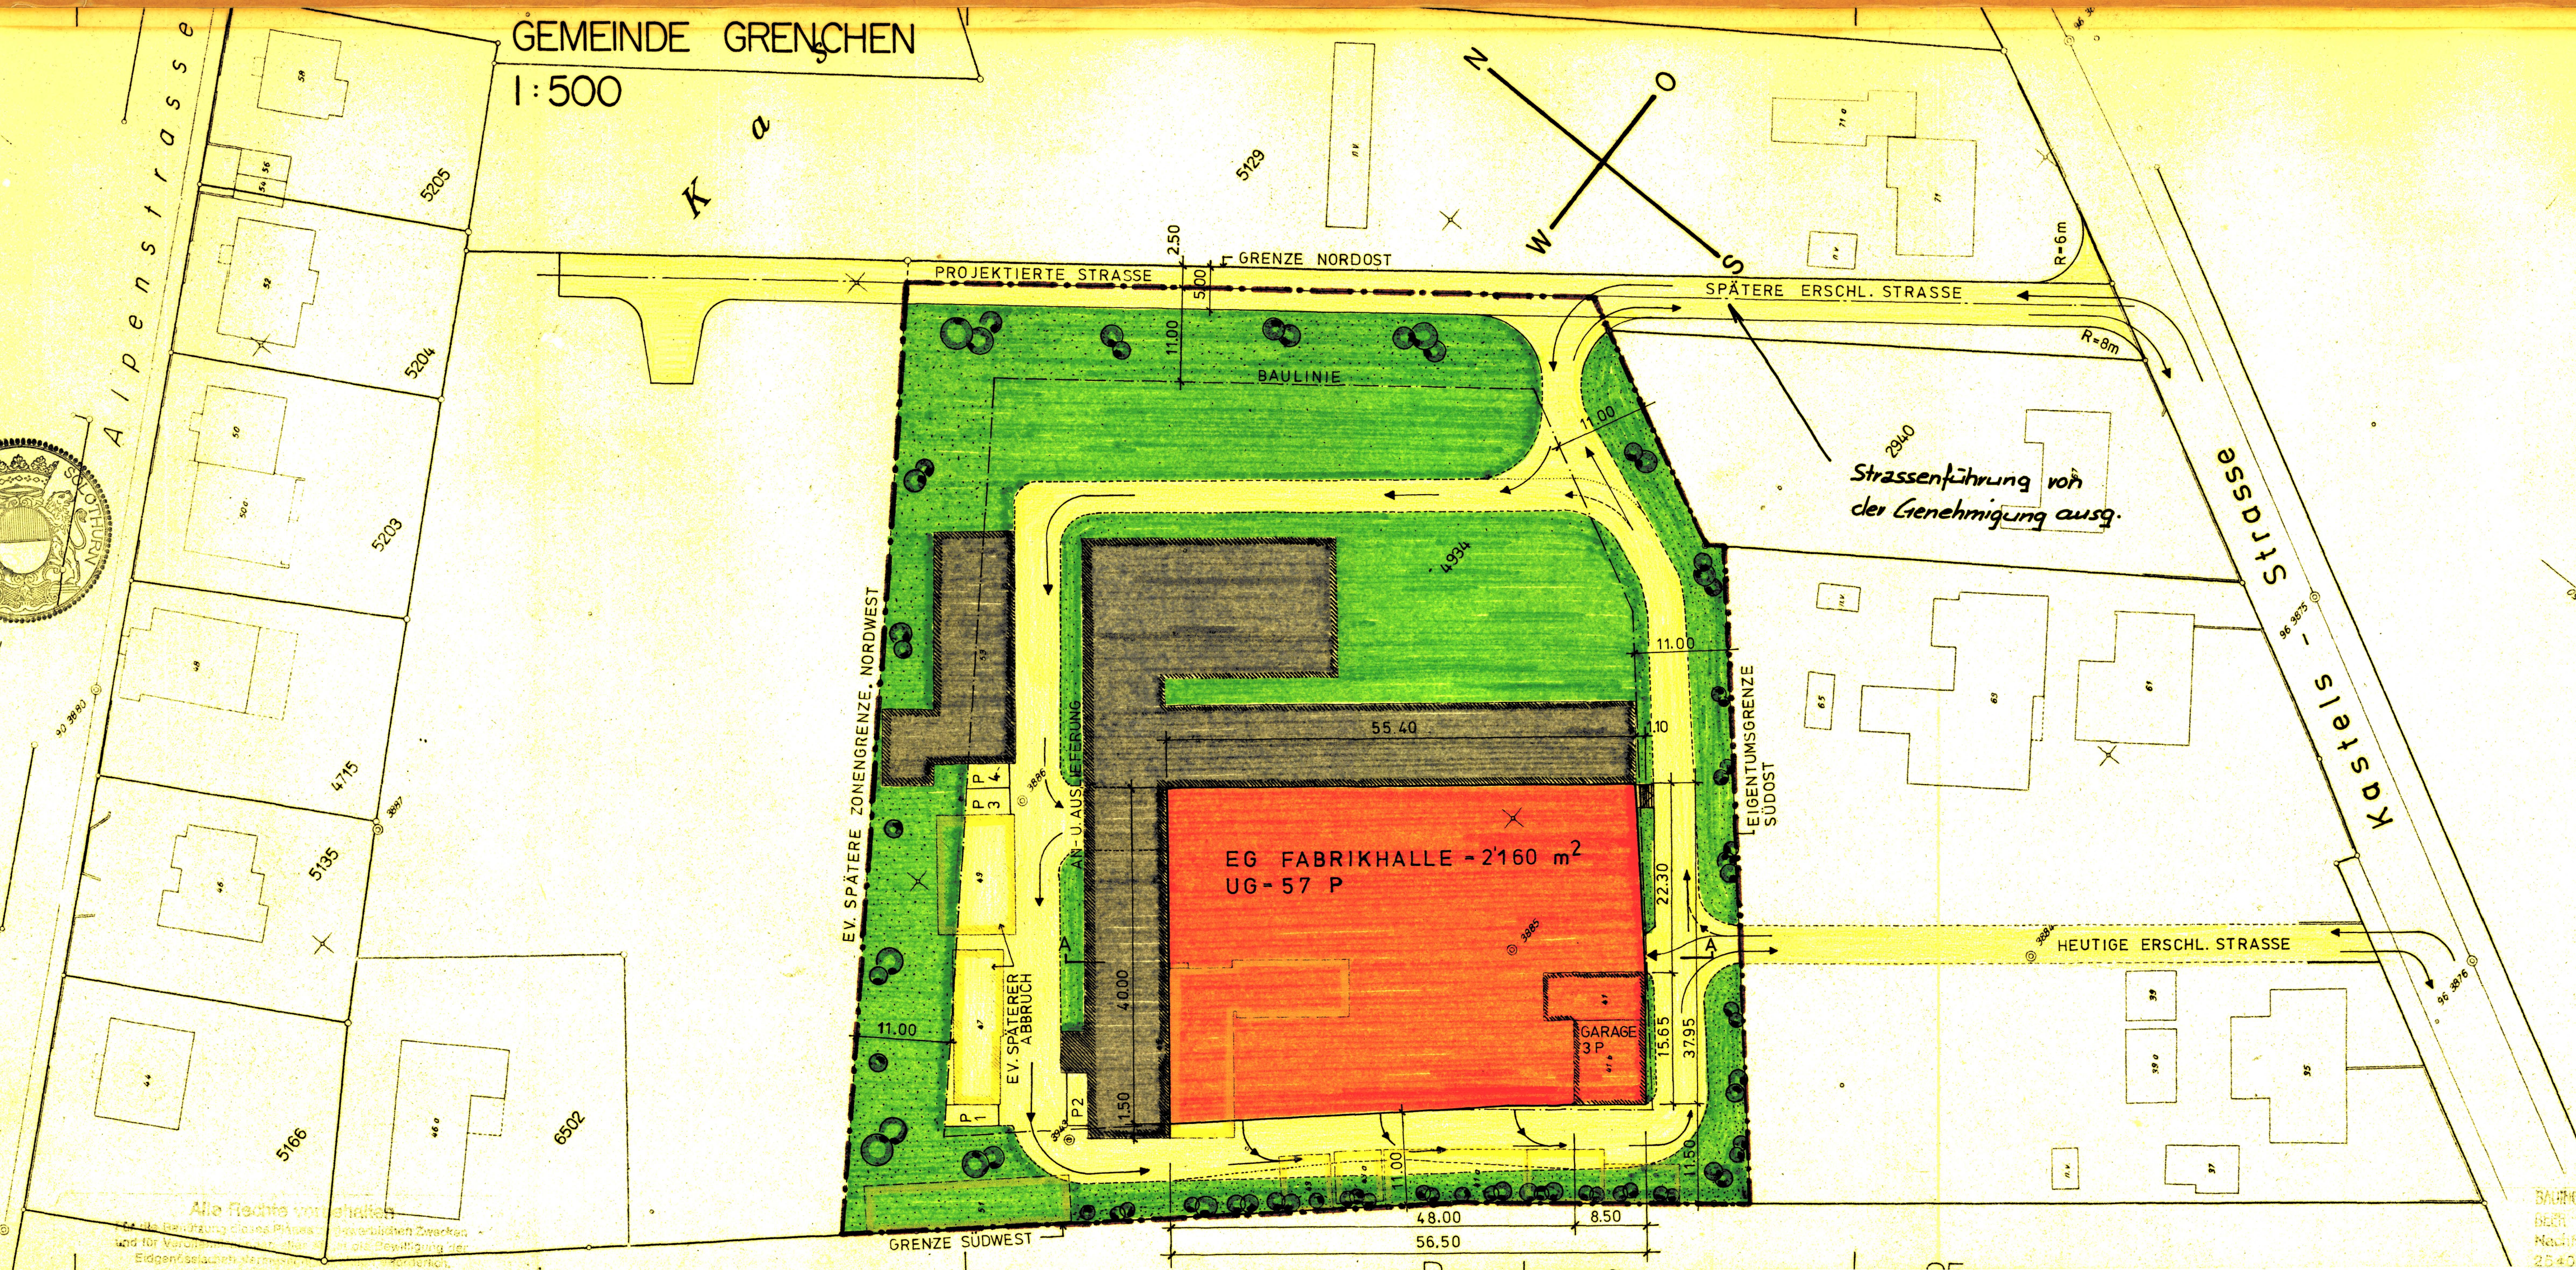

LEGENDE
BESTEHENDES FABRIKGEBÄUDE DECOLLETAGE AG
NEUES FABRIKGEBÄUDE 2 GESCHOSSIG
ABBRUCH
GRÜNFLÄCHE
BEPFLANZUNG
GELTUNGSBEREICH
VERKEHRSFLÄCHEN UND (P)

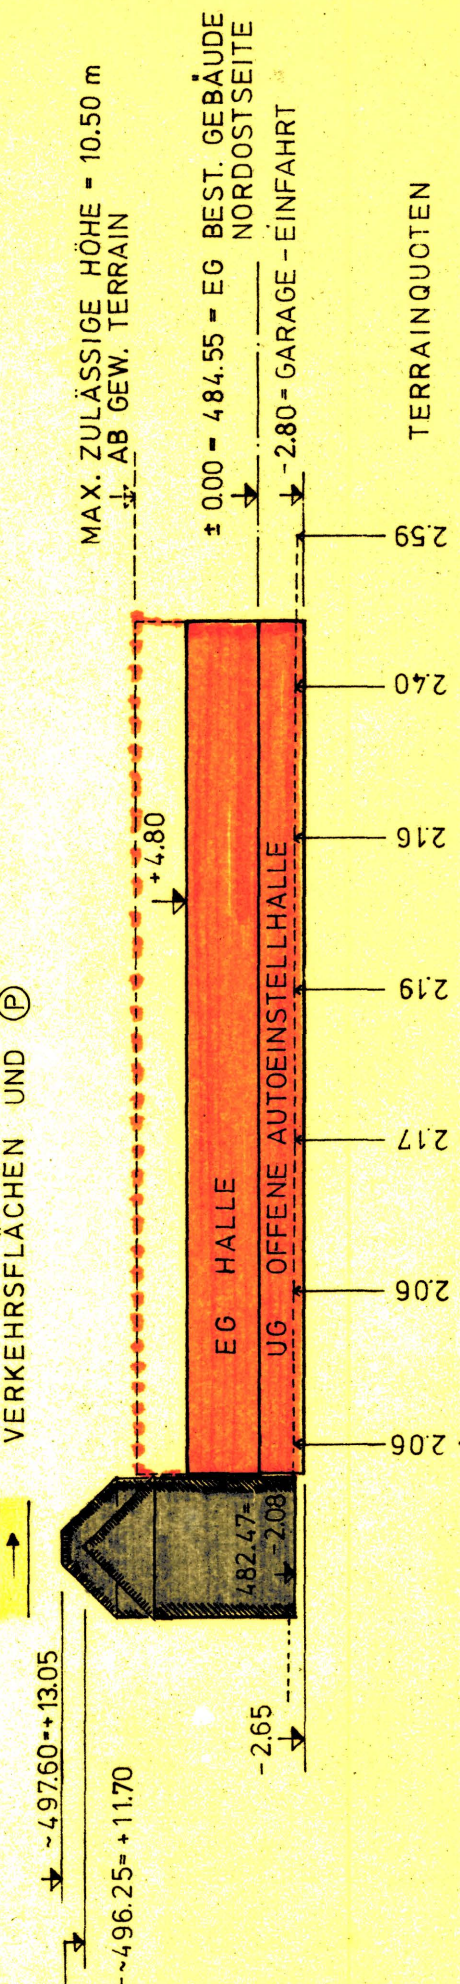

LÄNGSSCHNITT A-A MSST. 1:500