



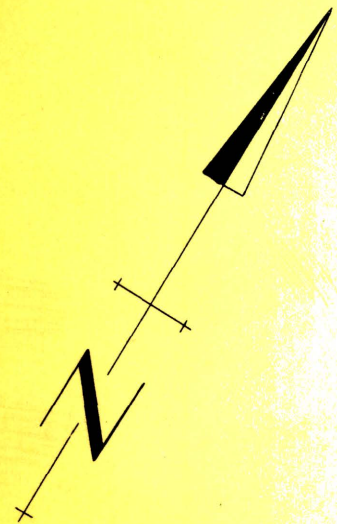


KANTON BERN

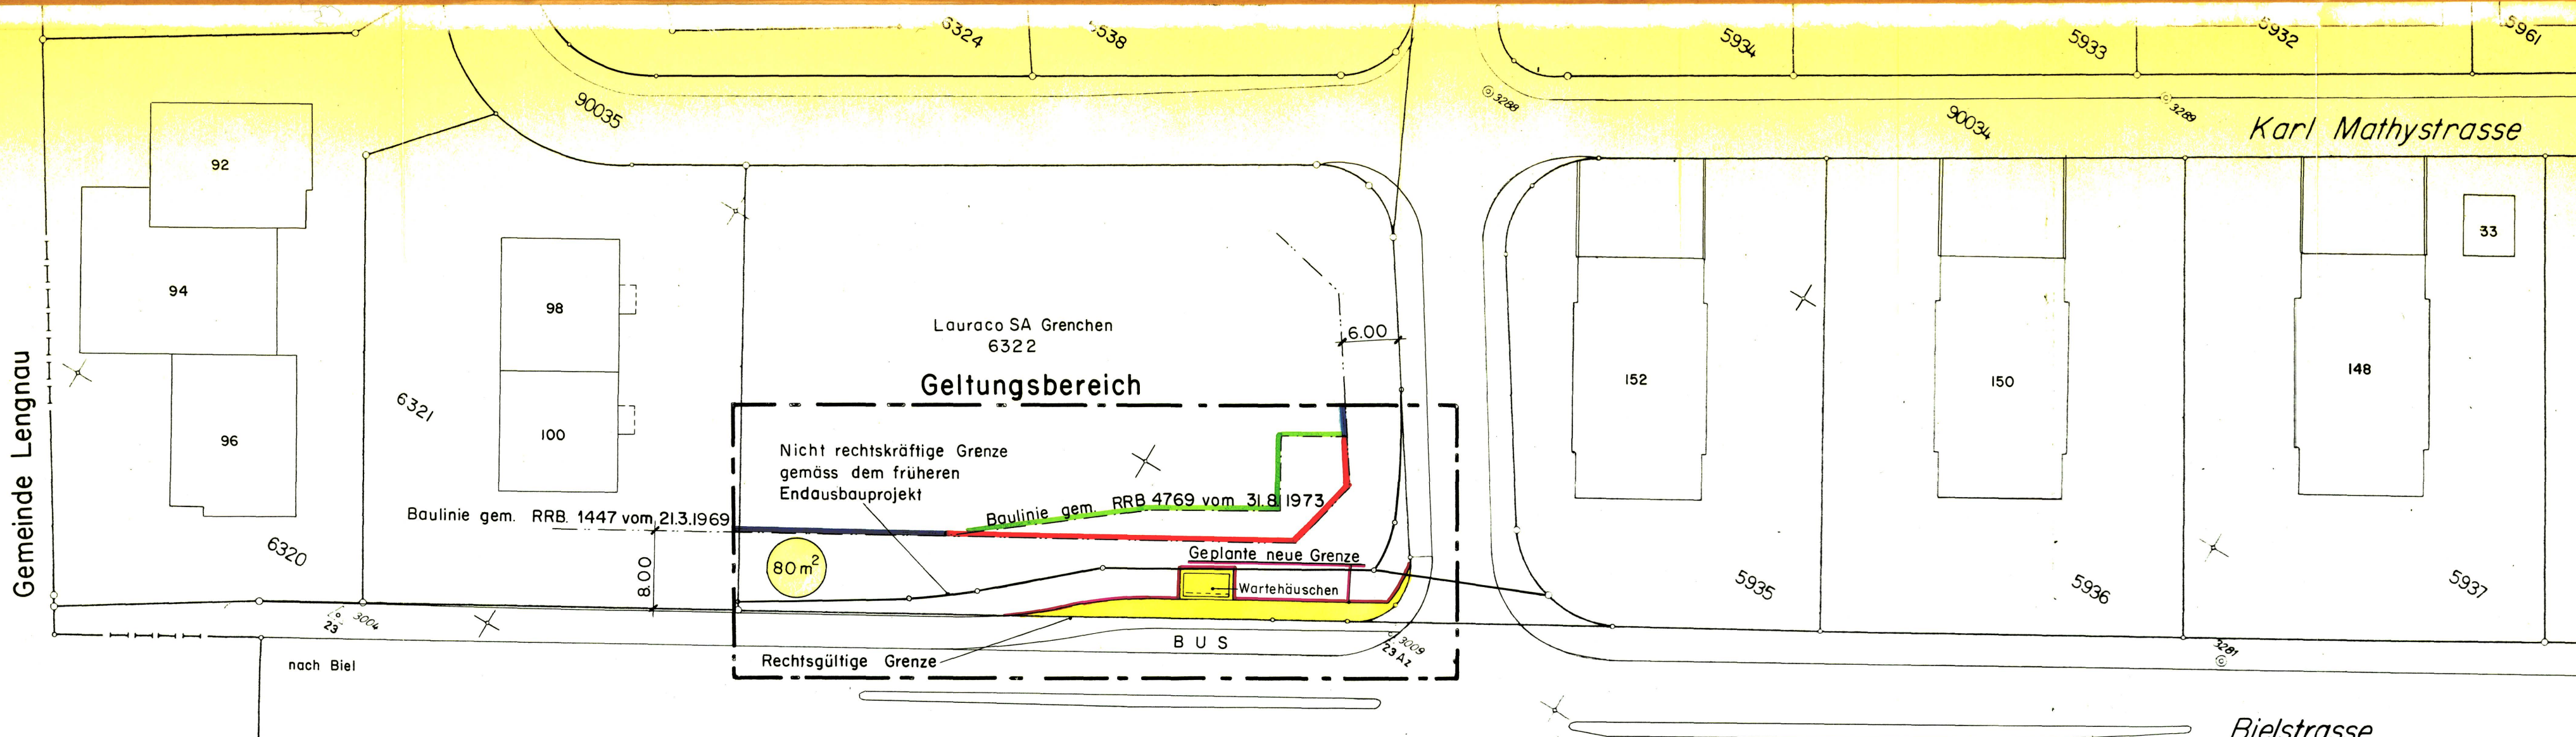

legende

- Baulinie neu zu genehmigen
- best. Baulinie aufzuheben
- best. Baulinie

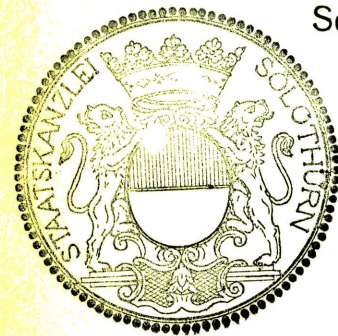

Vom Regierungsrat durch heutigen
Beschluss Nr. 1534 genehmigt.
Solothurn, den 31. 3. 1981
Der Staatsschreiber:

Dr. Max Gygis

KANTON SOLOTHURN
Gemeinde Grenchen

Grenz-und-Bauliniensanierung
GB 6322 Lauraco SA
Situation 1:500

Datum: 8.2.1979	Plan Nr: 7/21
Bearbeitet: L	Gezeichnet: L/M.J.L.
Grösse: 30/65	Visiert:
Änderungen:	Datum:

antonales Tiefbauamt Solothurn