

**EINWOHNERGEMEINDE GRENCHEN**



**GESTALTUNGSPLAN  
WERKHOF FA. BLESS AG.  
+ WASSERSPORTZENTRUM  
SITUATION M. 1 : 500**

Baukommission Grenchen  
Baupräsident  
U. TSCHAGELAR  
Baupräsident  
R. STETTLER

Vom Regierungsrat durch heutigen  
Beschluss Nr. 2557 genehmigt.  
Solothurn, den 27. Aug. 1985  
Der Staatsschreiber:



**Stadtbaamt Grenchen**


Plan Nr.

Bearbeitet:	Gezeichnet:	Datum:	Plan Grösse:
SI / WB	PS	14. 12. 83 / 29. 2. 84 14. 8. 84 / 28. 3. 85	105 / 60

**LEGENDE**

- GELTUNGSBEREICH
- BESTEHENDE WEGE
- NEUE VERBINDUNGEN UND PARKPLÄTZE
- FUSSGÄNGER - BEREICH
- VERKEHRSFLÄCHEN WERKHOF
- BESTEHENDE GRÜNFLÄCHEN
- BESTEHENDE BEGRÜNTE AUFSCHÜTTUNG
- NEUE GRÜNFLÄCHEN BEZW. BEGR. AUFSCHÜTTUNG
- BESTEHENDE BAUTEN UND ANLAGEN
- PROJEKTIERTE BAUTEN UND ANLAGEN
- BESTEHENDE BÄUME UND BAUMGRUPPEN
- NEUE BÄUME UND STRÄUCHER (RICHTPLANCHARAKTER)
- ZAUN IN HECKE
- FLUSS - BEREICH
- NEBENBAUTEN UND DEPONIEEN WELCHE ENTFERNT WERDEN MÜSSEN

N 5 / DETAILPROJEKT:  
TEILSTÜCK DER  
STAATS - STRASSE  
GRENCHEN - ARCH

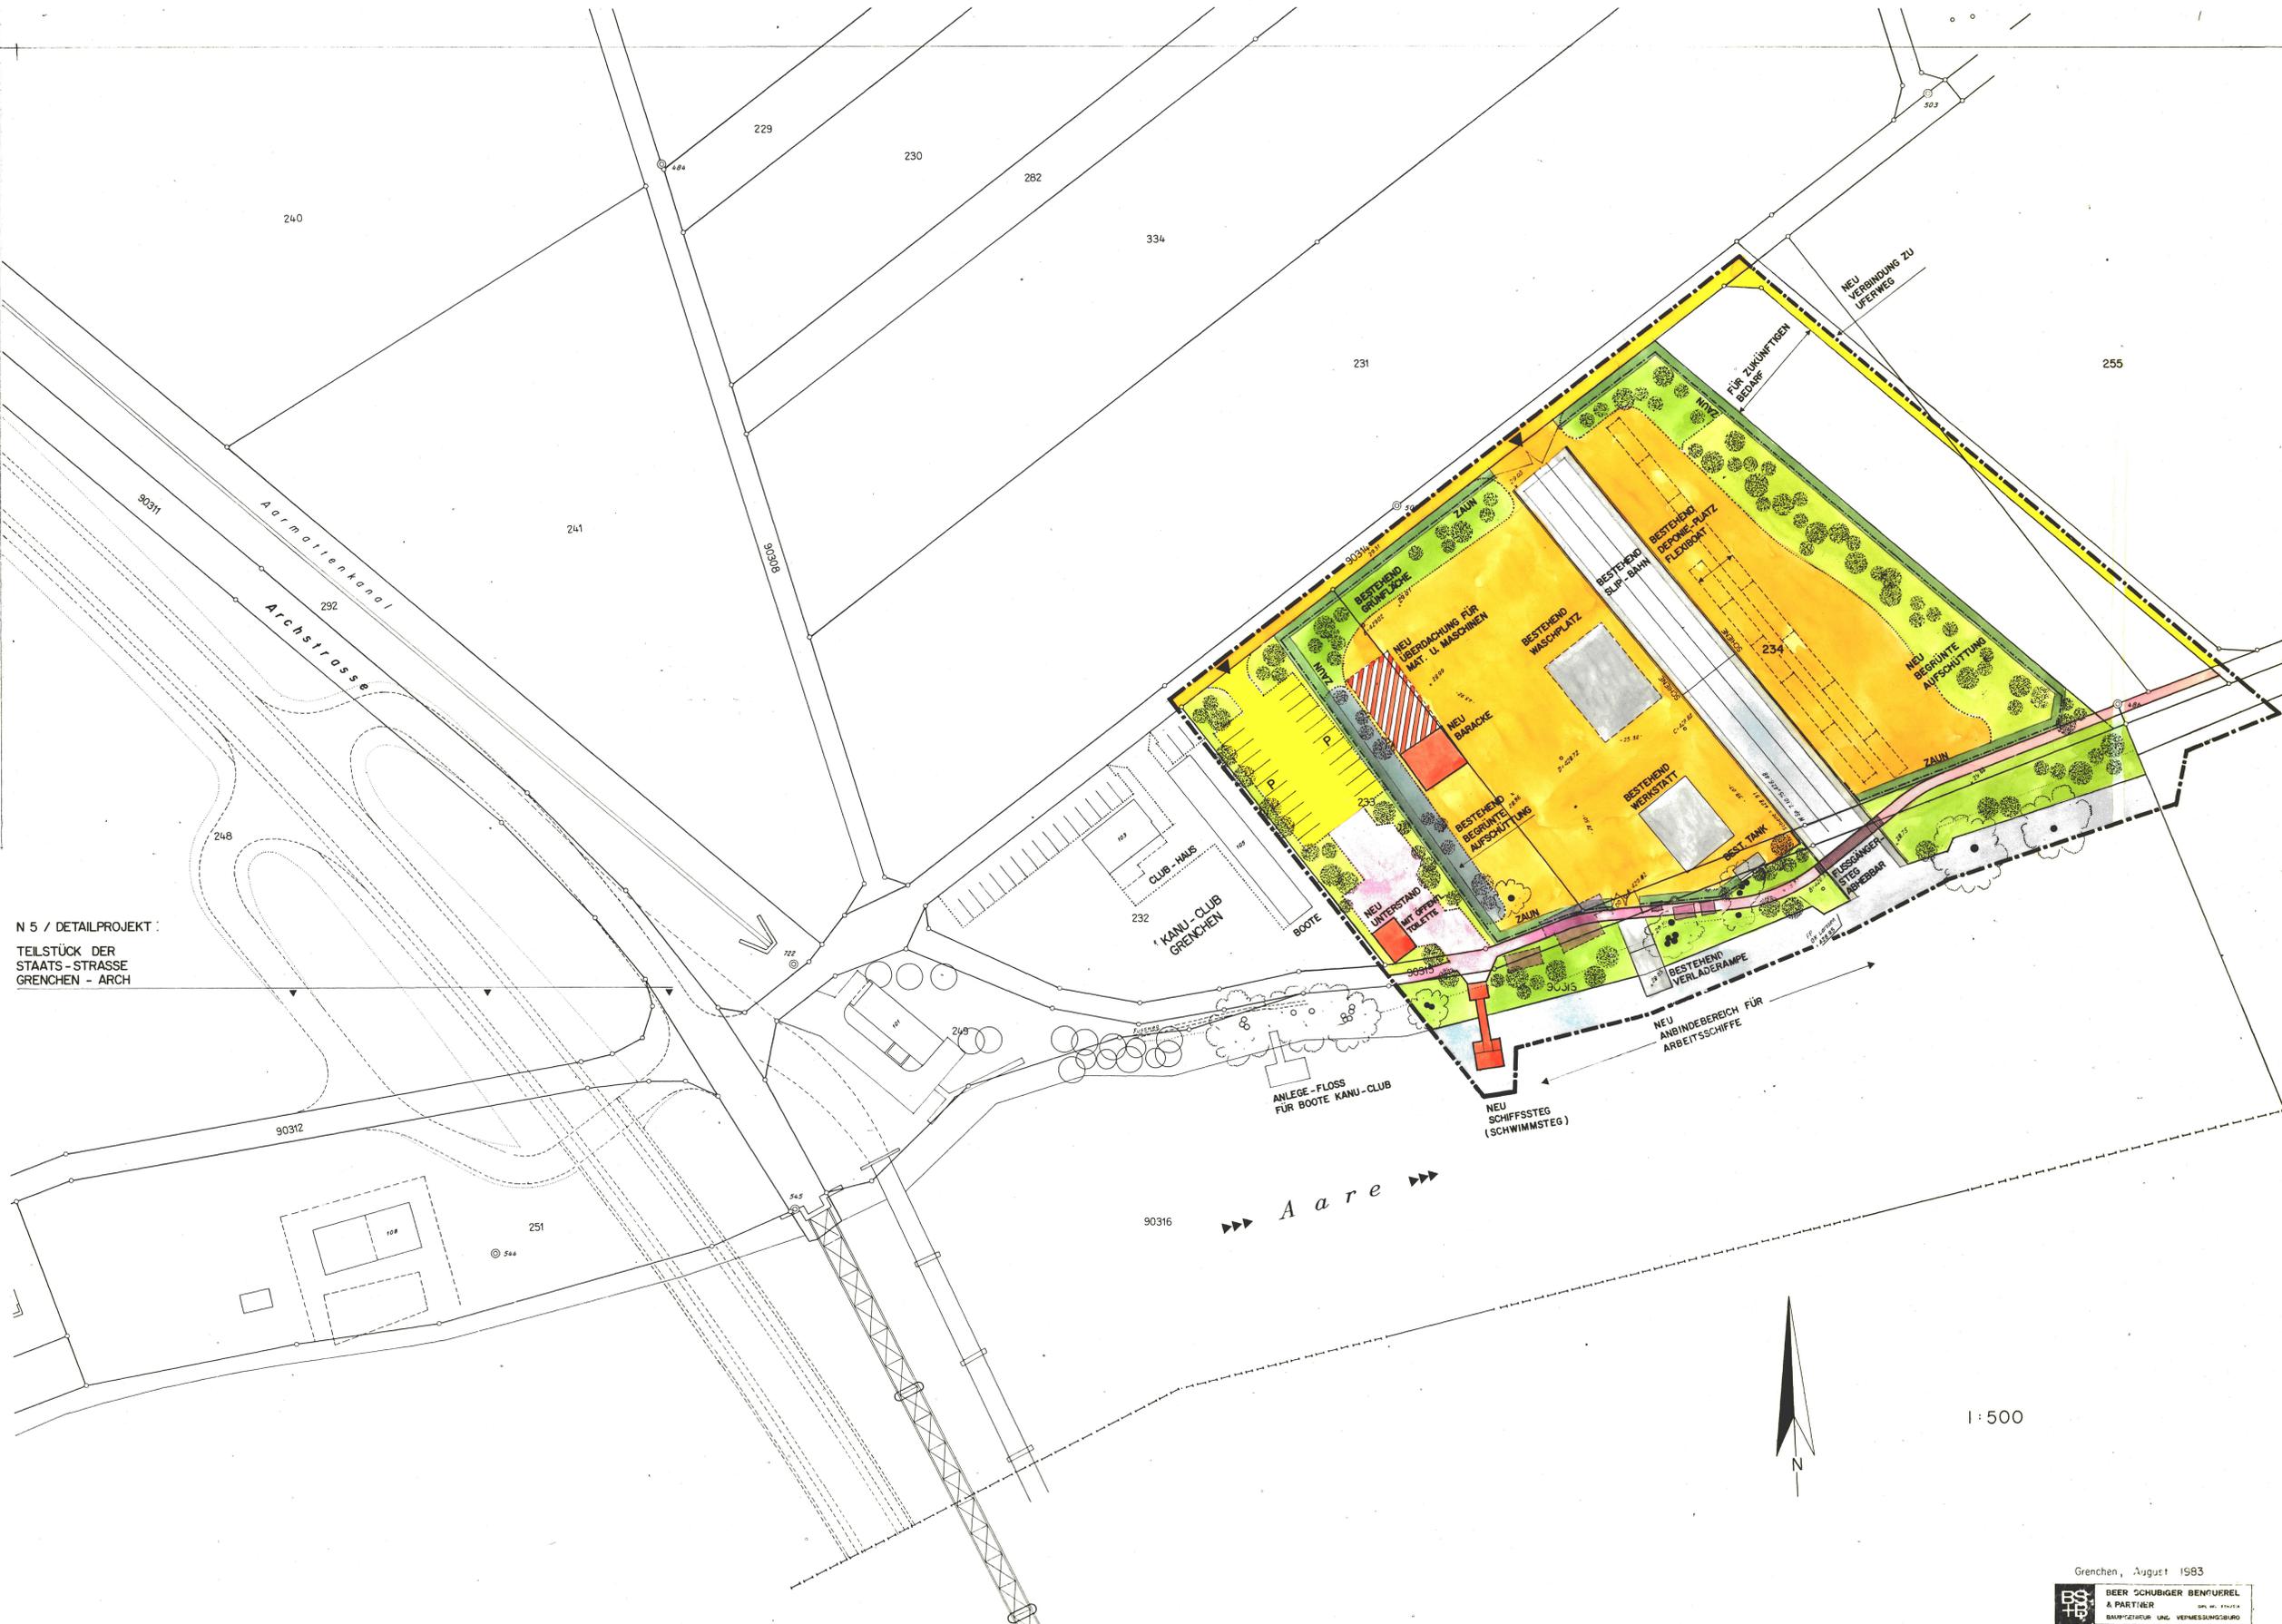

1:500

