

7 / 171



KANTON SOLOTHURN
GEMEINDE GRENCHEN

Bahnhofstrasse

Kantonsstrasse II. Klasse

Erschliessungsplan (Strassenplan)

Situation 1:500

Der Plan lag vom 29. Juli bis 27. August 1985 öffentlich auf



Vom Regierungsrat durch heutigen
Beschluss Nr. 2943 genehmigt.

Solothurn, den 15. 10. 1985


Der Staatschreiber:
Der Stellvertreter

Löhlin

Kant. Tiefbauamt Solothurn

Bearbeitet	L	Datum	16 Juli 1985
Gezeichnet	L		

Änderungen	Datum	Gez.	Grösse	Plan Nr.
			30/74	7/32

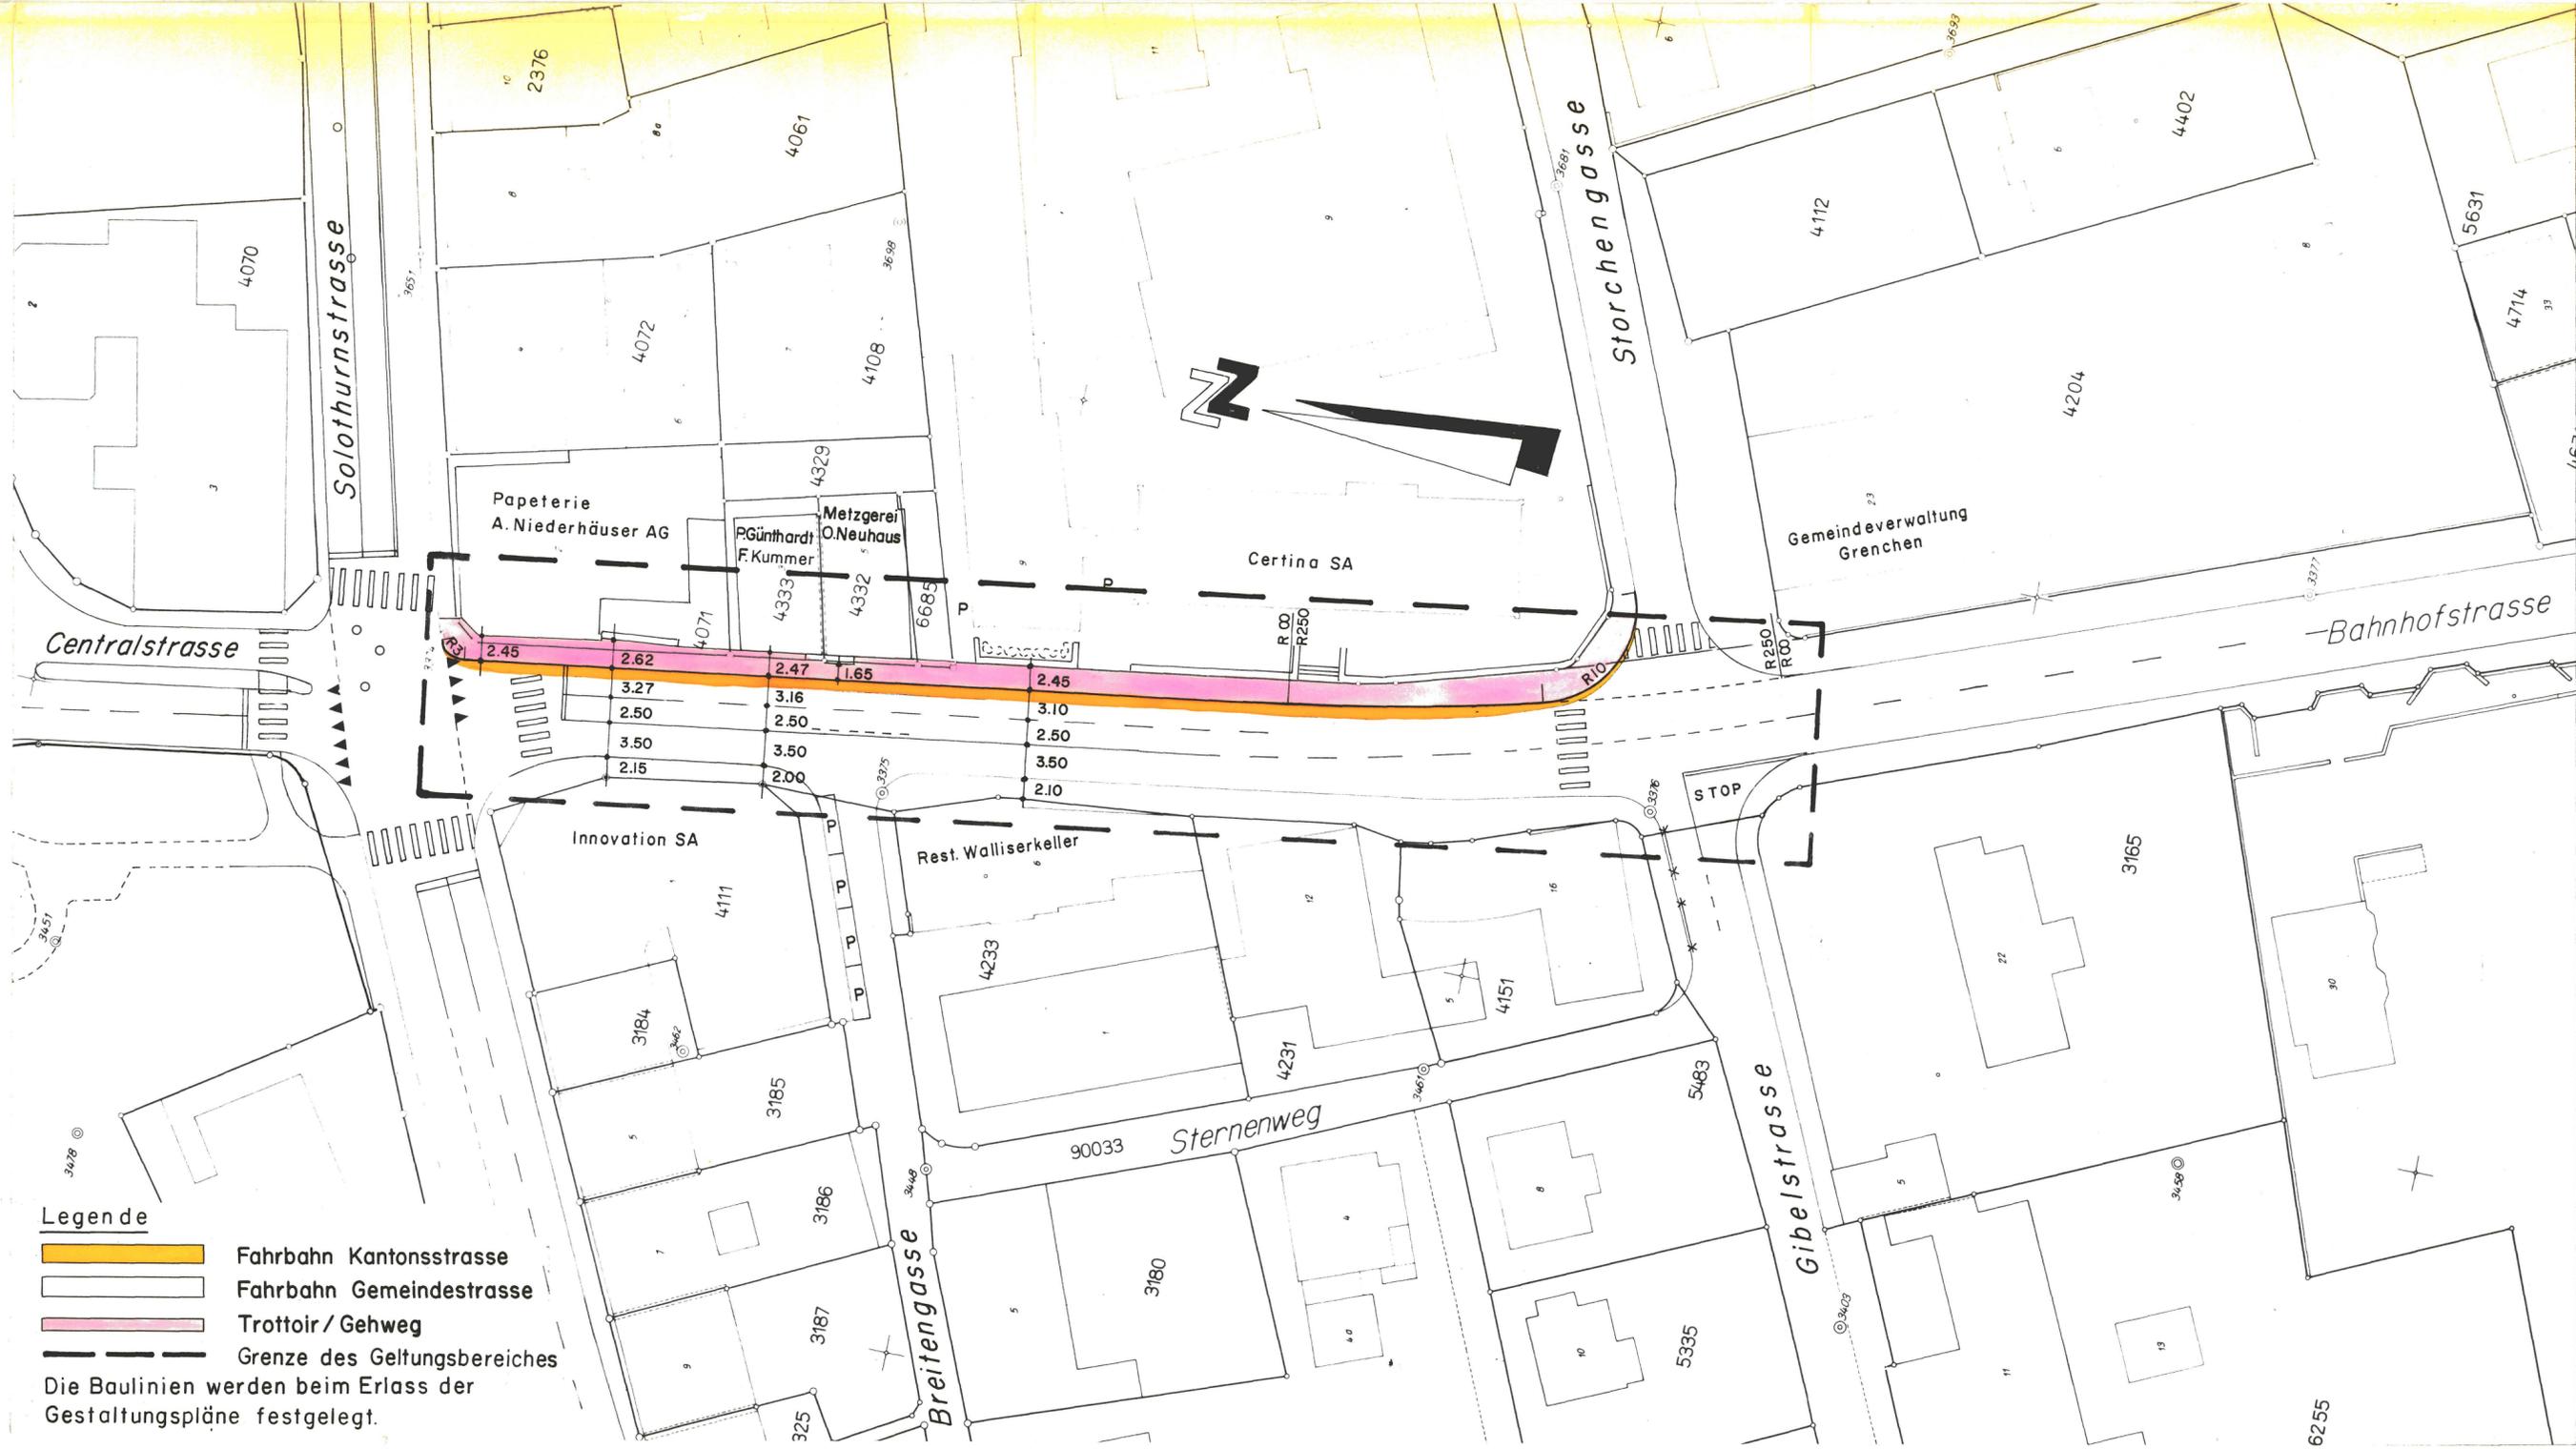

- Legende**
- Fahrbahn Kantonsstrasse
 - Fahrbahn Gemeindestrasse
 - Trottoir / Gehweg
 - Grenze des Geltungsbereiches
- Die Baulinien werden beim Erlass der
Gestaltungspläne festgelegt.