

Einwohnergemeinde Grenchen

Gestaltungsplan Alters- und Pflegeheim "Am Weinberg"

Plan 3: Schnitt Mst 1: 200

Öffentliche Planaufgabe
vom: 16. 4. 1987 bis: 15. 5. 1987


Genehmigung durch
die Baukommission : BKB 315 vom 15. 6. 1987

Genehmigung durch
den Gemeinderat : GRB 3437 vom 10. 7. 1987

Für die Richtigkeit
Grenchen, den : -3. Aug. 1987

Baukommission Grenchen
Der Stadtmann
Baukommission Grenchen
Der Stadtschreiber


Vom Regierungsrat durch heutigen
Beschluss Nr. 3075 genehmigt
Solothurn, den 27. Oktober 87
Der Staatsschreiber

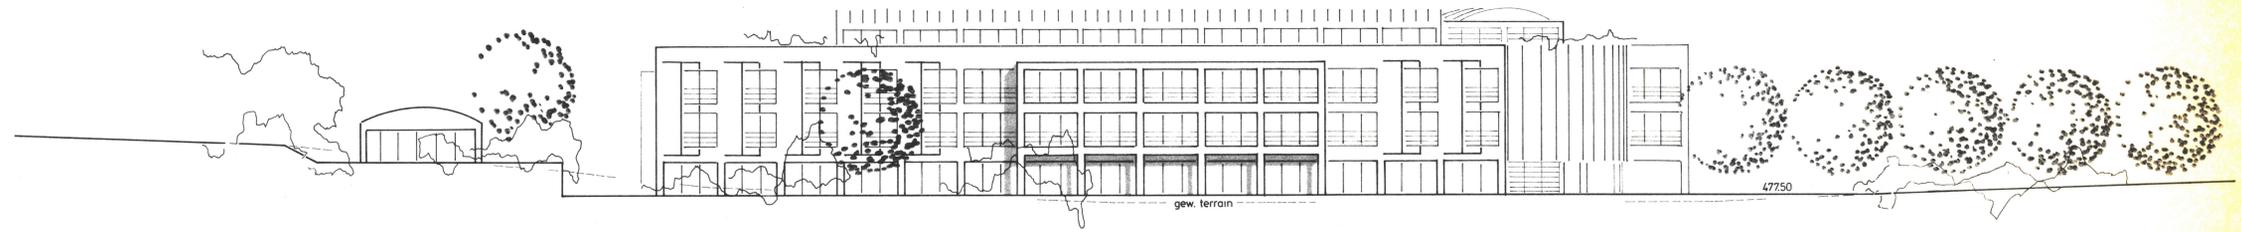

süd-westfassade mst. 1: 200




süd-ostfassade mst. 1: 200

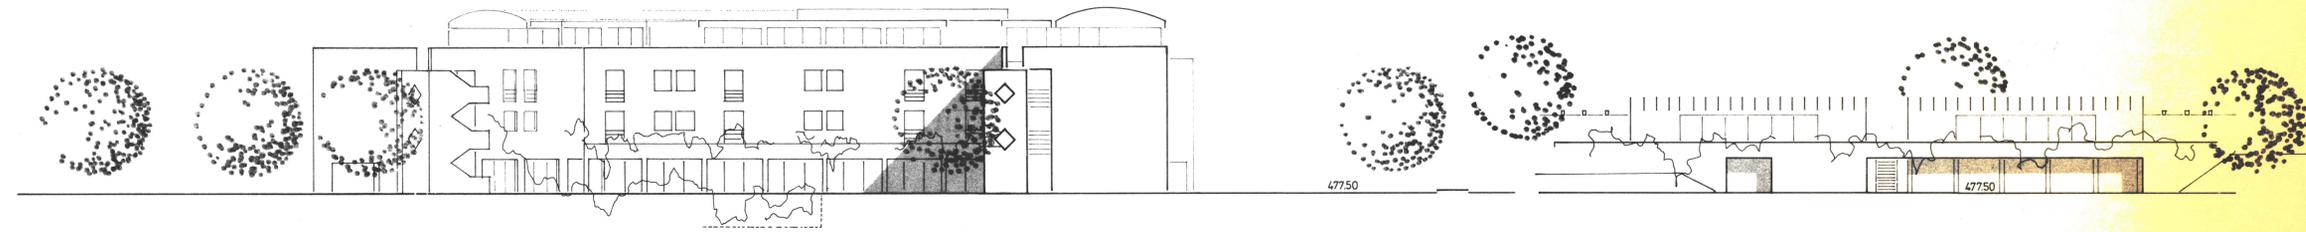

nord-westfassade mst. 1: 200

wohnungen süd-fassade mst. 1: 200

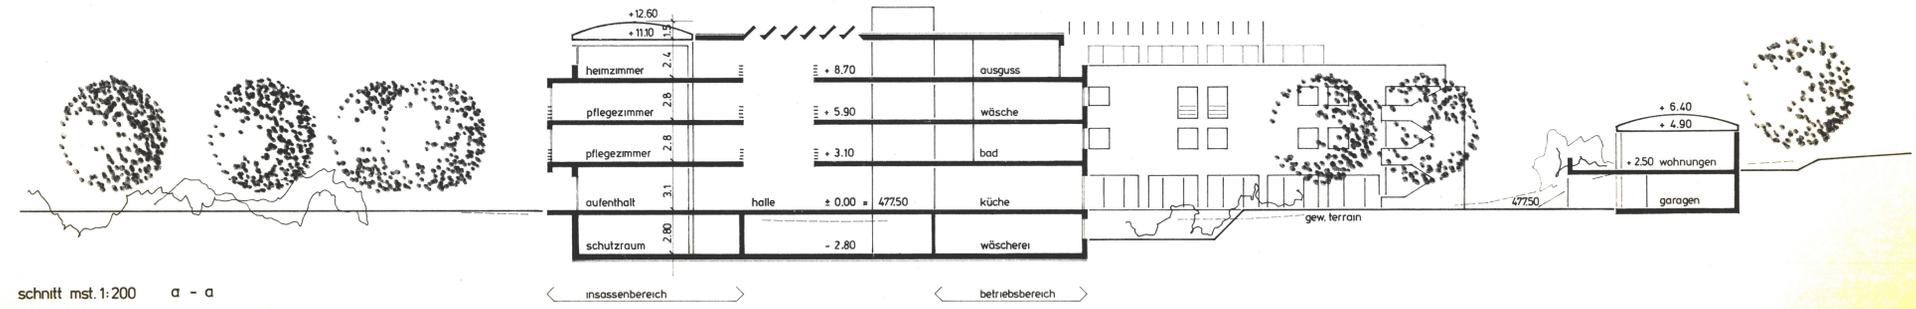

schnitt mst. 1: 200 a - a

insassenbereich betriebsbereich