
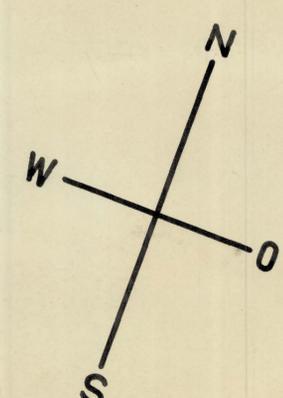


Baulinienplan

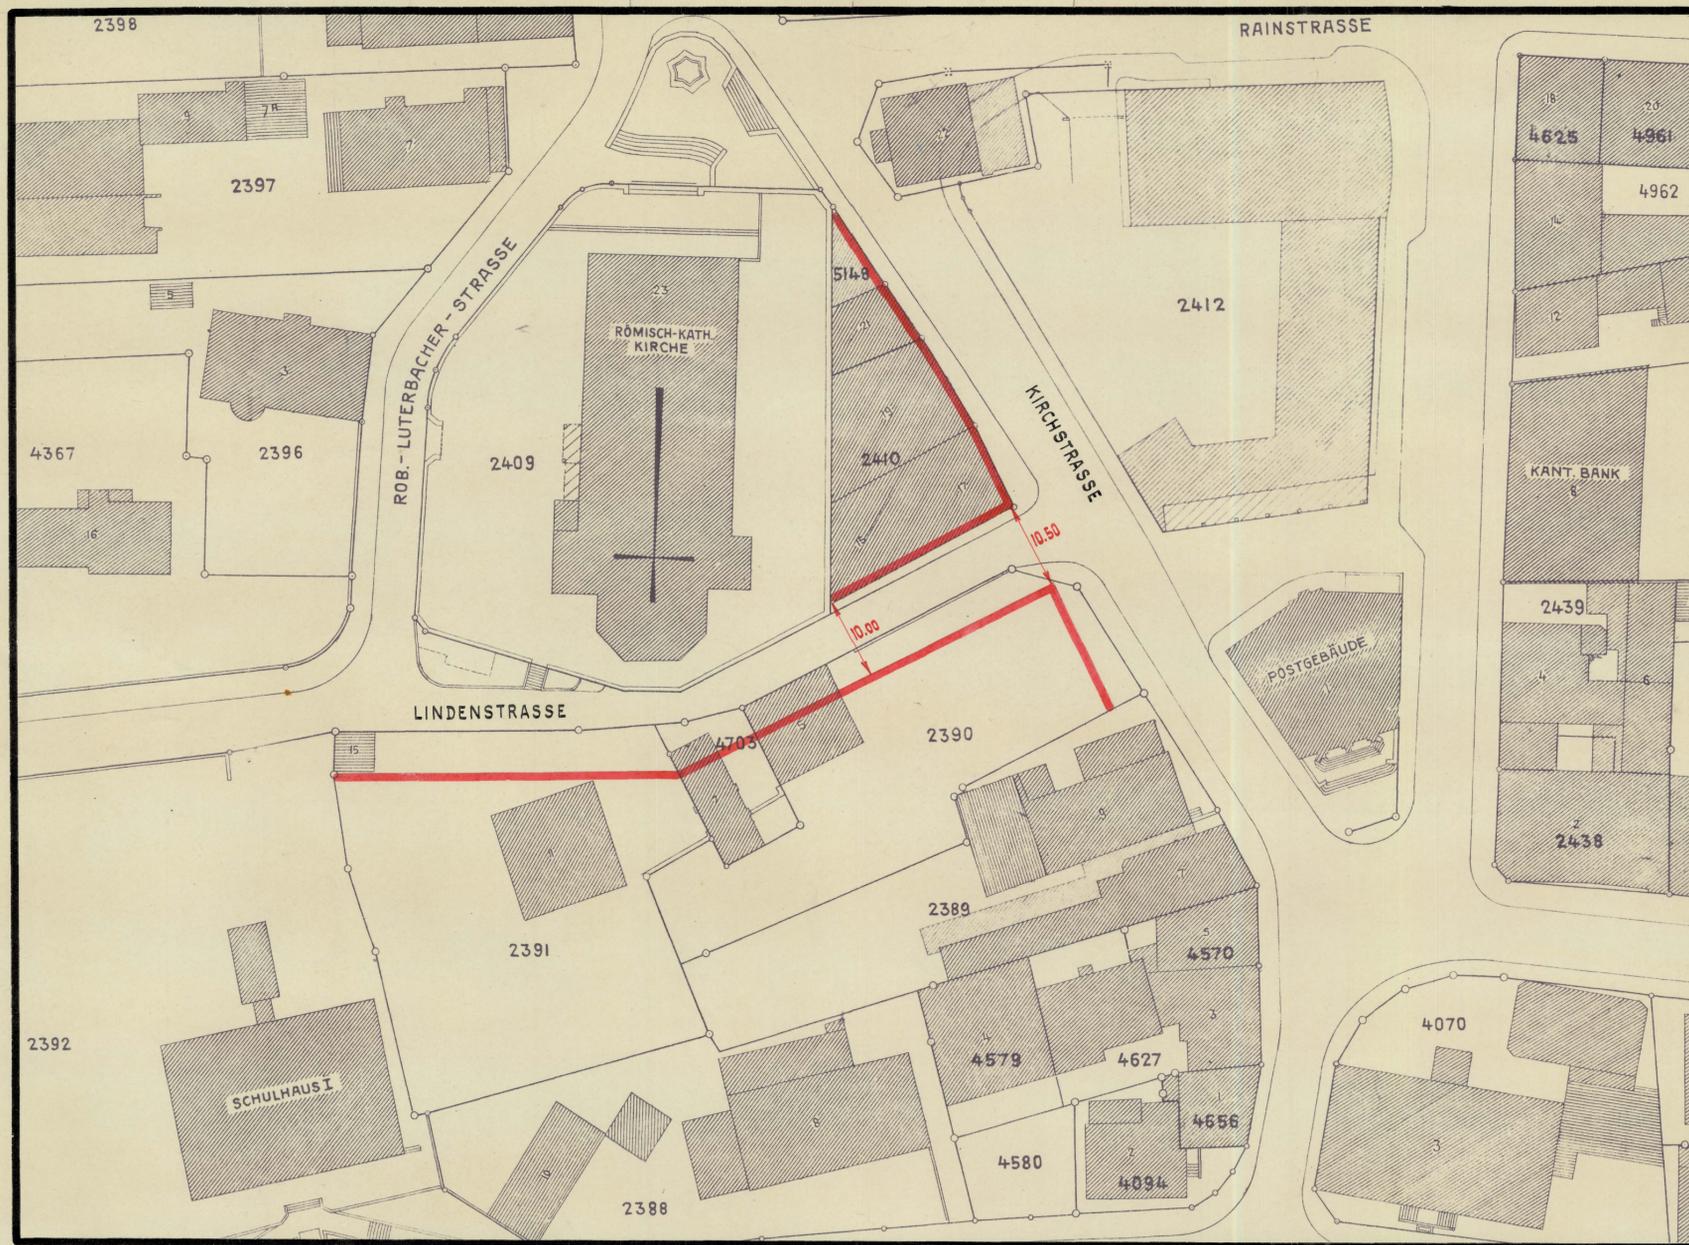

GENEHMIGT:

vom Gemeinderat: 10. November 1953.
von der Gemeindeversammlung: 17. März 1954.

Name der Einwohnergemeinde Grenchen

Stammort: Ort: Strasse:

Dr. F. Müller (Stammort) *Dr. Müller* (Ort) *Dr. Müller* (Strasse)

Vom Regierungsrat durch heutigen

Schluss Nr. 2313 genehmigt.
Solothurn, den 14. Mai 1954.

Der Staatsschreiber:

Schmid

Spez. Bauvorschriften bei RRB

GRENCHEN, im März 1954

