

7 / 187b

René Burkhalter AG
 Architektur Design
 Talgut-Zentrum 5
 CH 3063 Ittigen/Bern
 Telefon 031/58 15 55

Objekt- Nummer	Plan- Nummer	Mass- stab	Plan- grösse	Gezeichnet Datum	Revidiert Datum
295	208	1:200	99/47	29.05.87 hs/ST	17.08.87/ST

EINWOHNERGEMEINDE GRENCHEN • KANTON SOLOTHURN
GESTALTUNGSPLAN **STORCHENGASSE**

SCHNITTE

Bauherr	Grundeigentümer	Bauleitung	Architekt
<i>[Signature]</i>	<i>[Signature]</i>	<i>[Signature]</i>	<i>[Signature]</i>
GENERALDIREKTION PTT Abteilung Liegenschaften <i>[Signature]</i>			
AUFLAGE		VOM: 21. 1. 1988 bis 19. 2. 1988	

GENEHMIGT DURCH BAUKOMMISSION AM: 9. 5. 1988 MIT BKB NR. 222

DER PRAESIDENT: *[Signature]*
 DER SEKRETAER: *[Signature]*


GENEHMIGT VOM GEMEINDERAT AM: 5. 7. 1988 MIT GRB NR. 4242

DER STADTMANN: *[Signature]*
 DER STADTSCHREIBER: *[Signature]*


GENEHMIGT VOM REGIERUNGSRAT AM: 17. 10. 1988
 LAUT RRG NR. 3086
 DER STAATSCHEIBER:



Dr. K. Ebnuscher

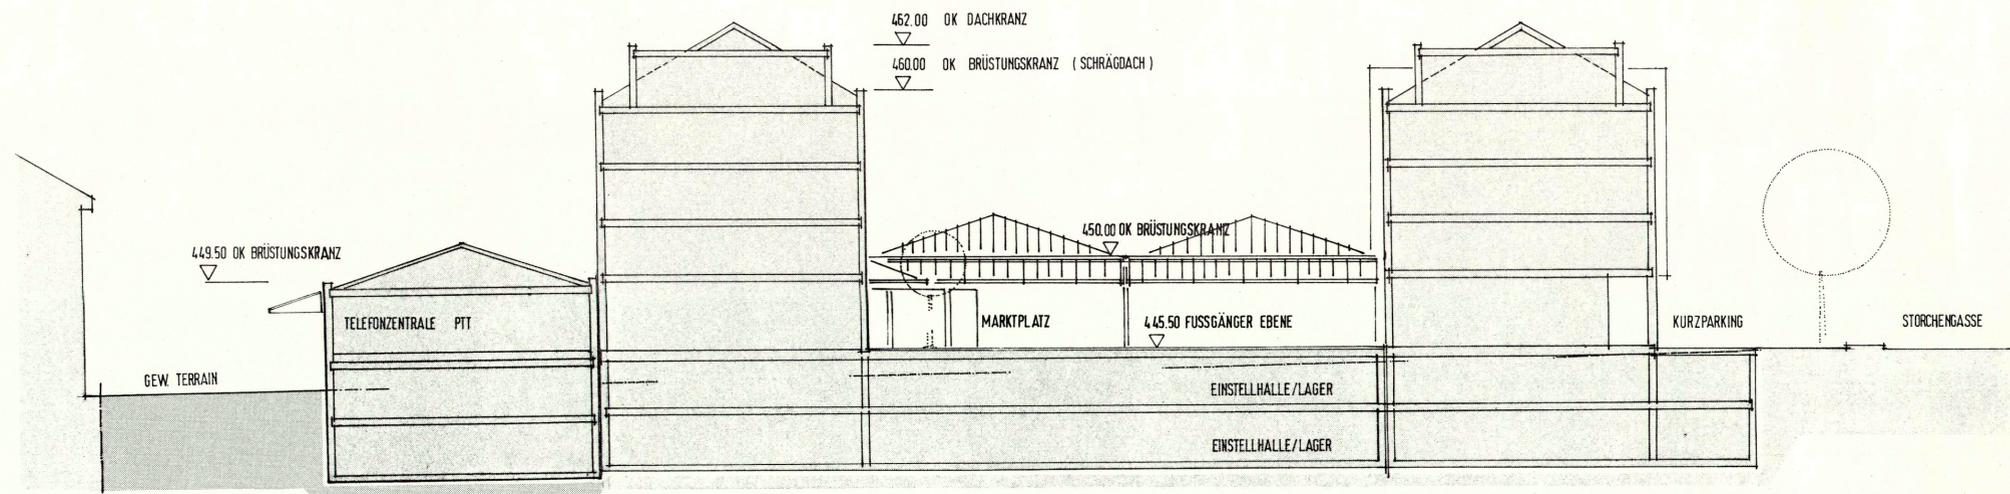

SCHNITT A-A

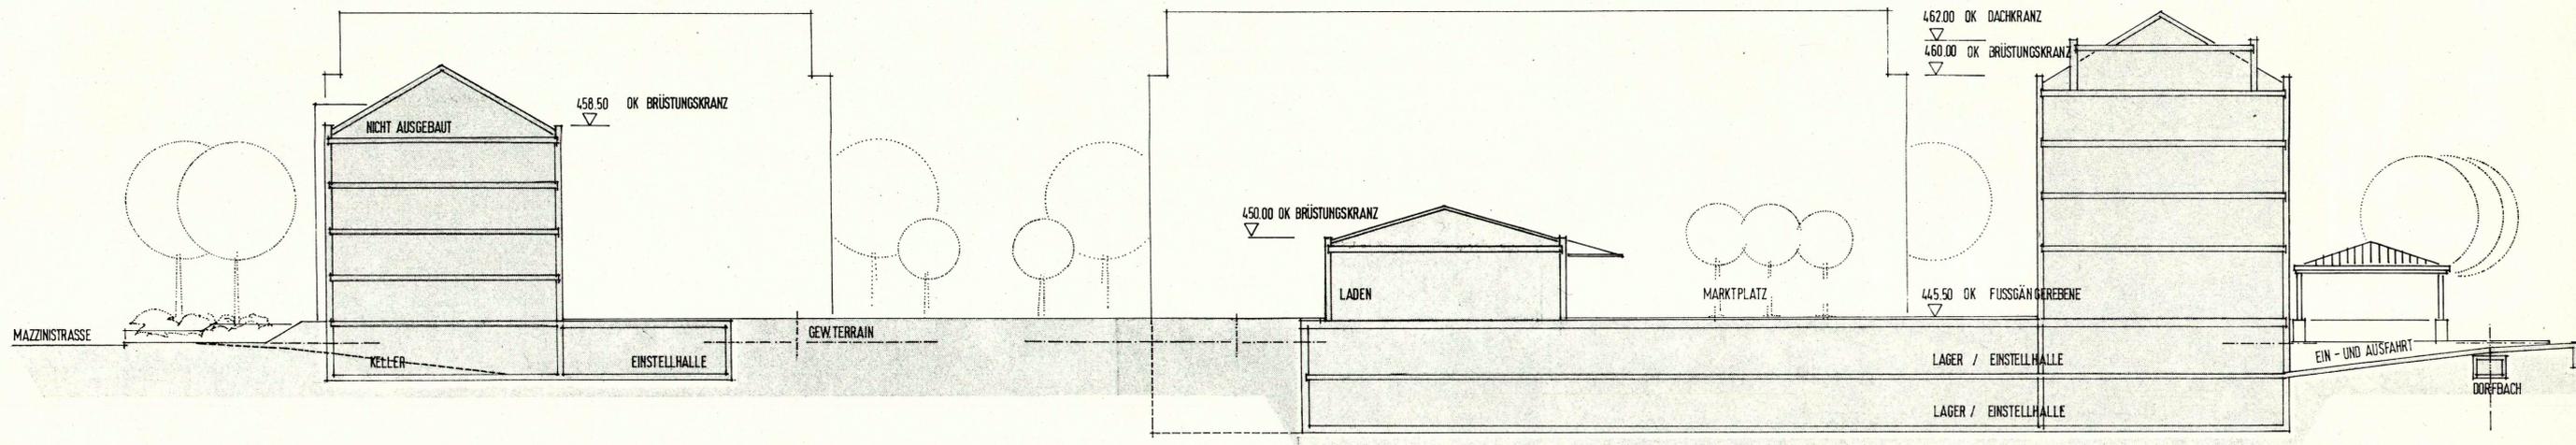

SCHNITT B-B

DR. JOSEF-GIRARDSTR.