

REITSPORT-ZENTRUM GRENCHEN
HERRN R. WALLERBOSCH
2540 GRENCHEN

MST 1 : 100
GEZ. 20.06.88/ek
REV.
GR. 63/50

PROJEKT SCHNITTE A - A / B - B


8705 - E

Architektur
büro
Hans-Rudolf Kobi
Schorenweg 150
4585 Biezwil/SO
Telefon 032 81 28 28

FIXPUNKT = GEWACHSENES TERRAIN = -0.15

DIE BAUHERRSCHAFT:

DER ARCHITEKT:

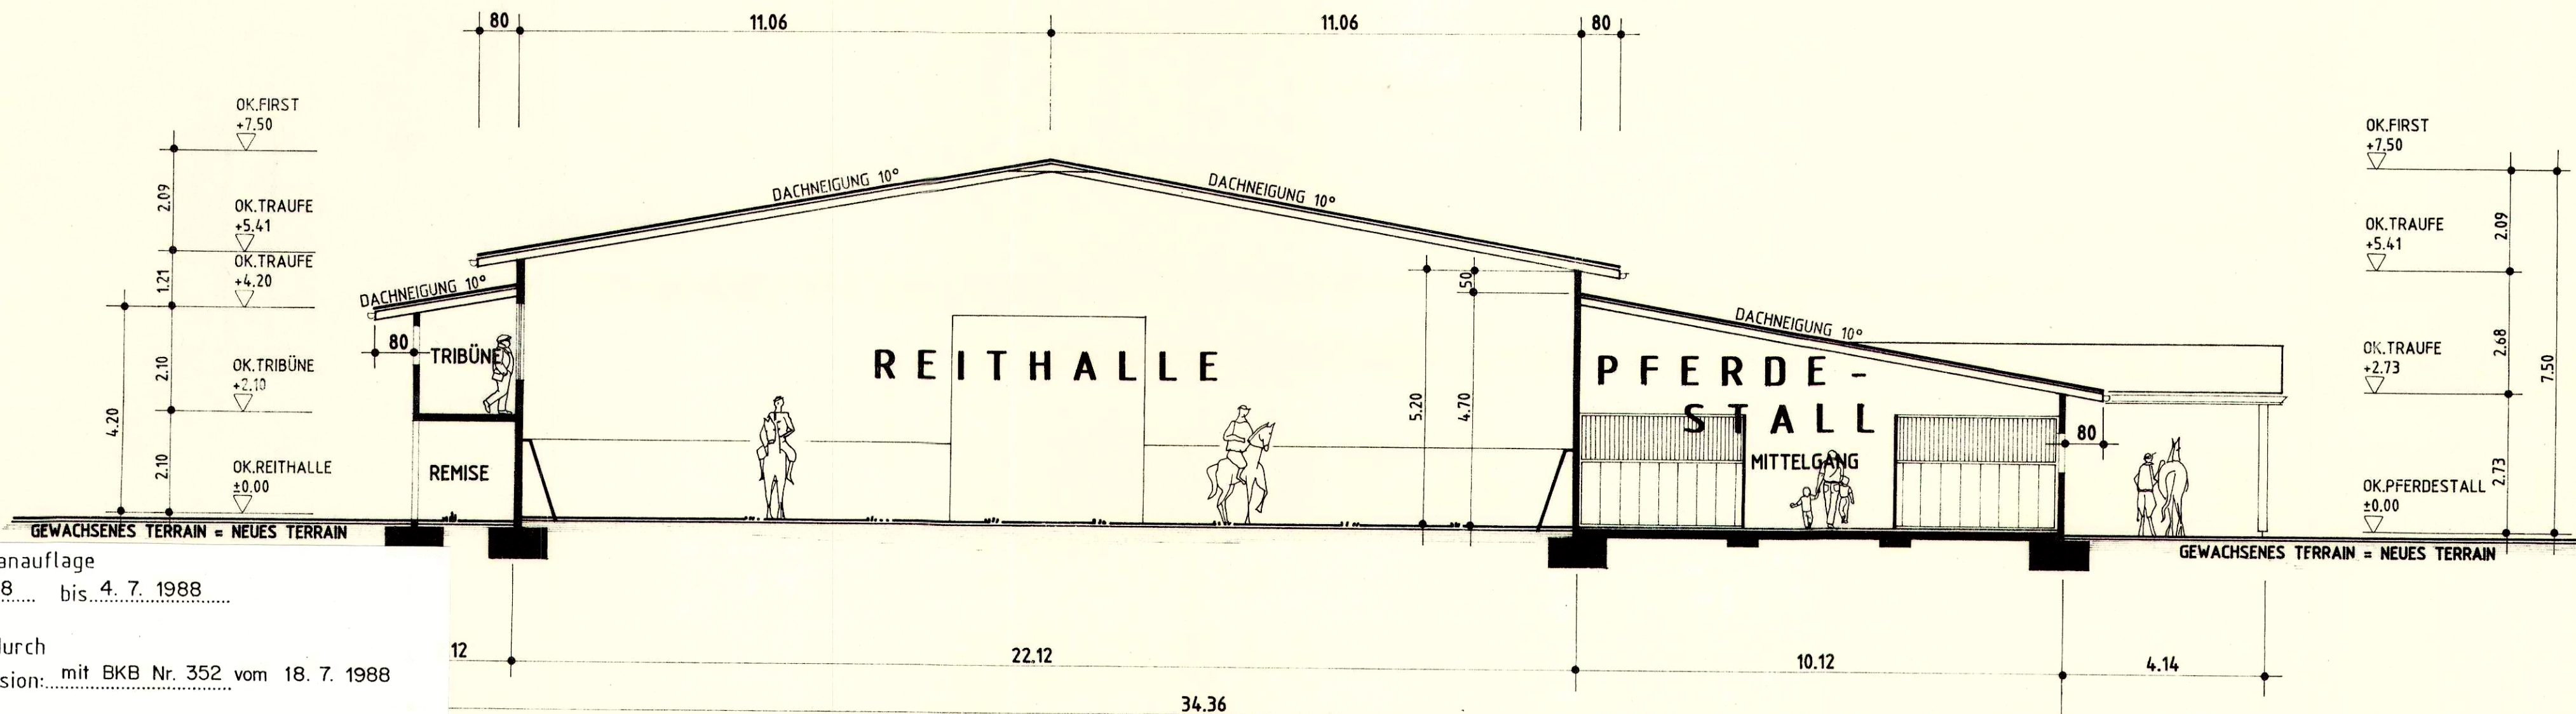

Öffentliche Planaufgabe
vom 3. 6. 1988 bis 4. 7. 1988

Genehmigung durch
die Baukommission mit BKB Nr. 352 vom 18. 7. 1988

Genehmigung durch
den Gemeinderat mit GRB Nr. 4341 vom 23. 8. 1988

Für die Richtigkeit
Grenchen, den 21. 9. 1988

Baukommission Grenchen Der Stadtmann:


Der Stadtschreiber:

Vom Regierungsrat durch heutigen
Beschluss Nr. 3087 genehmigt
Solothurn, den 17. 10. 1988

Der Staatschreiber:

Dr. K. Fuchs

SCHNITT A - A

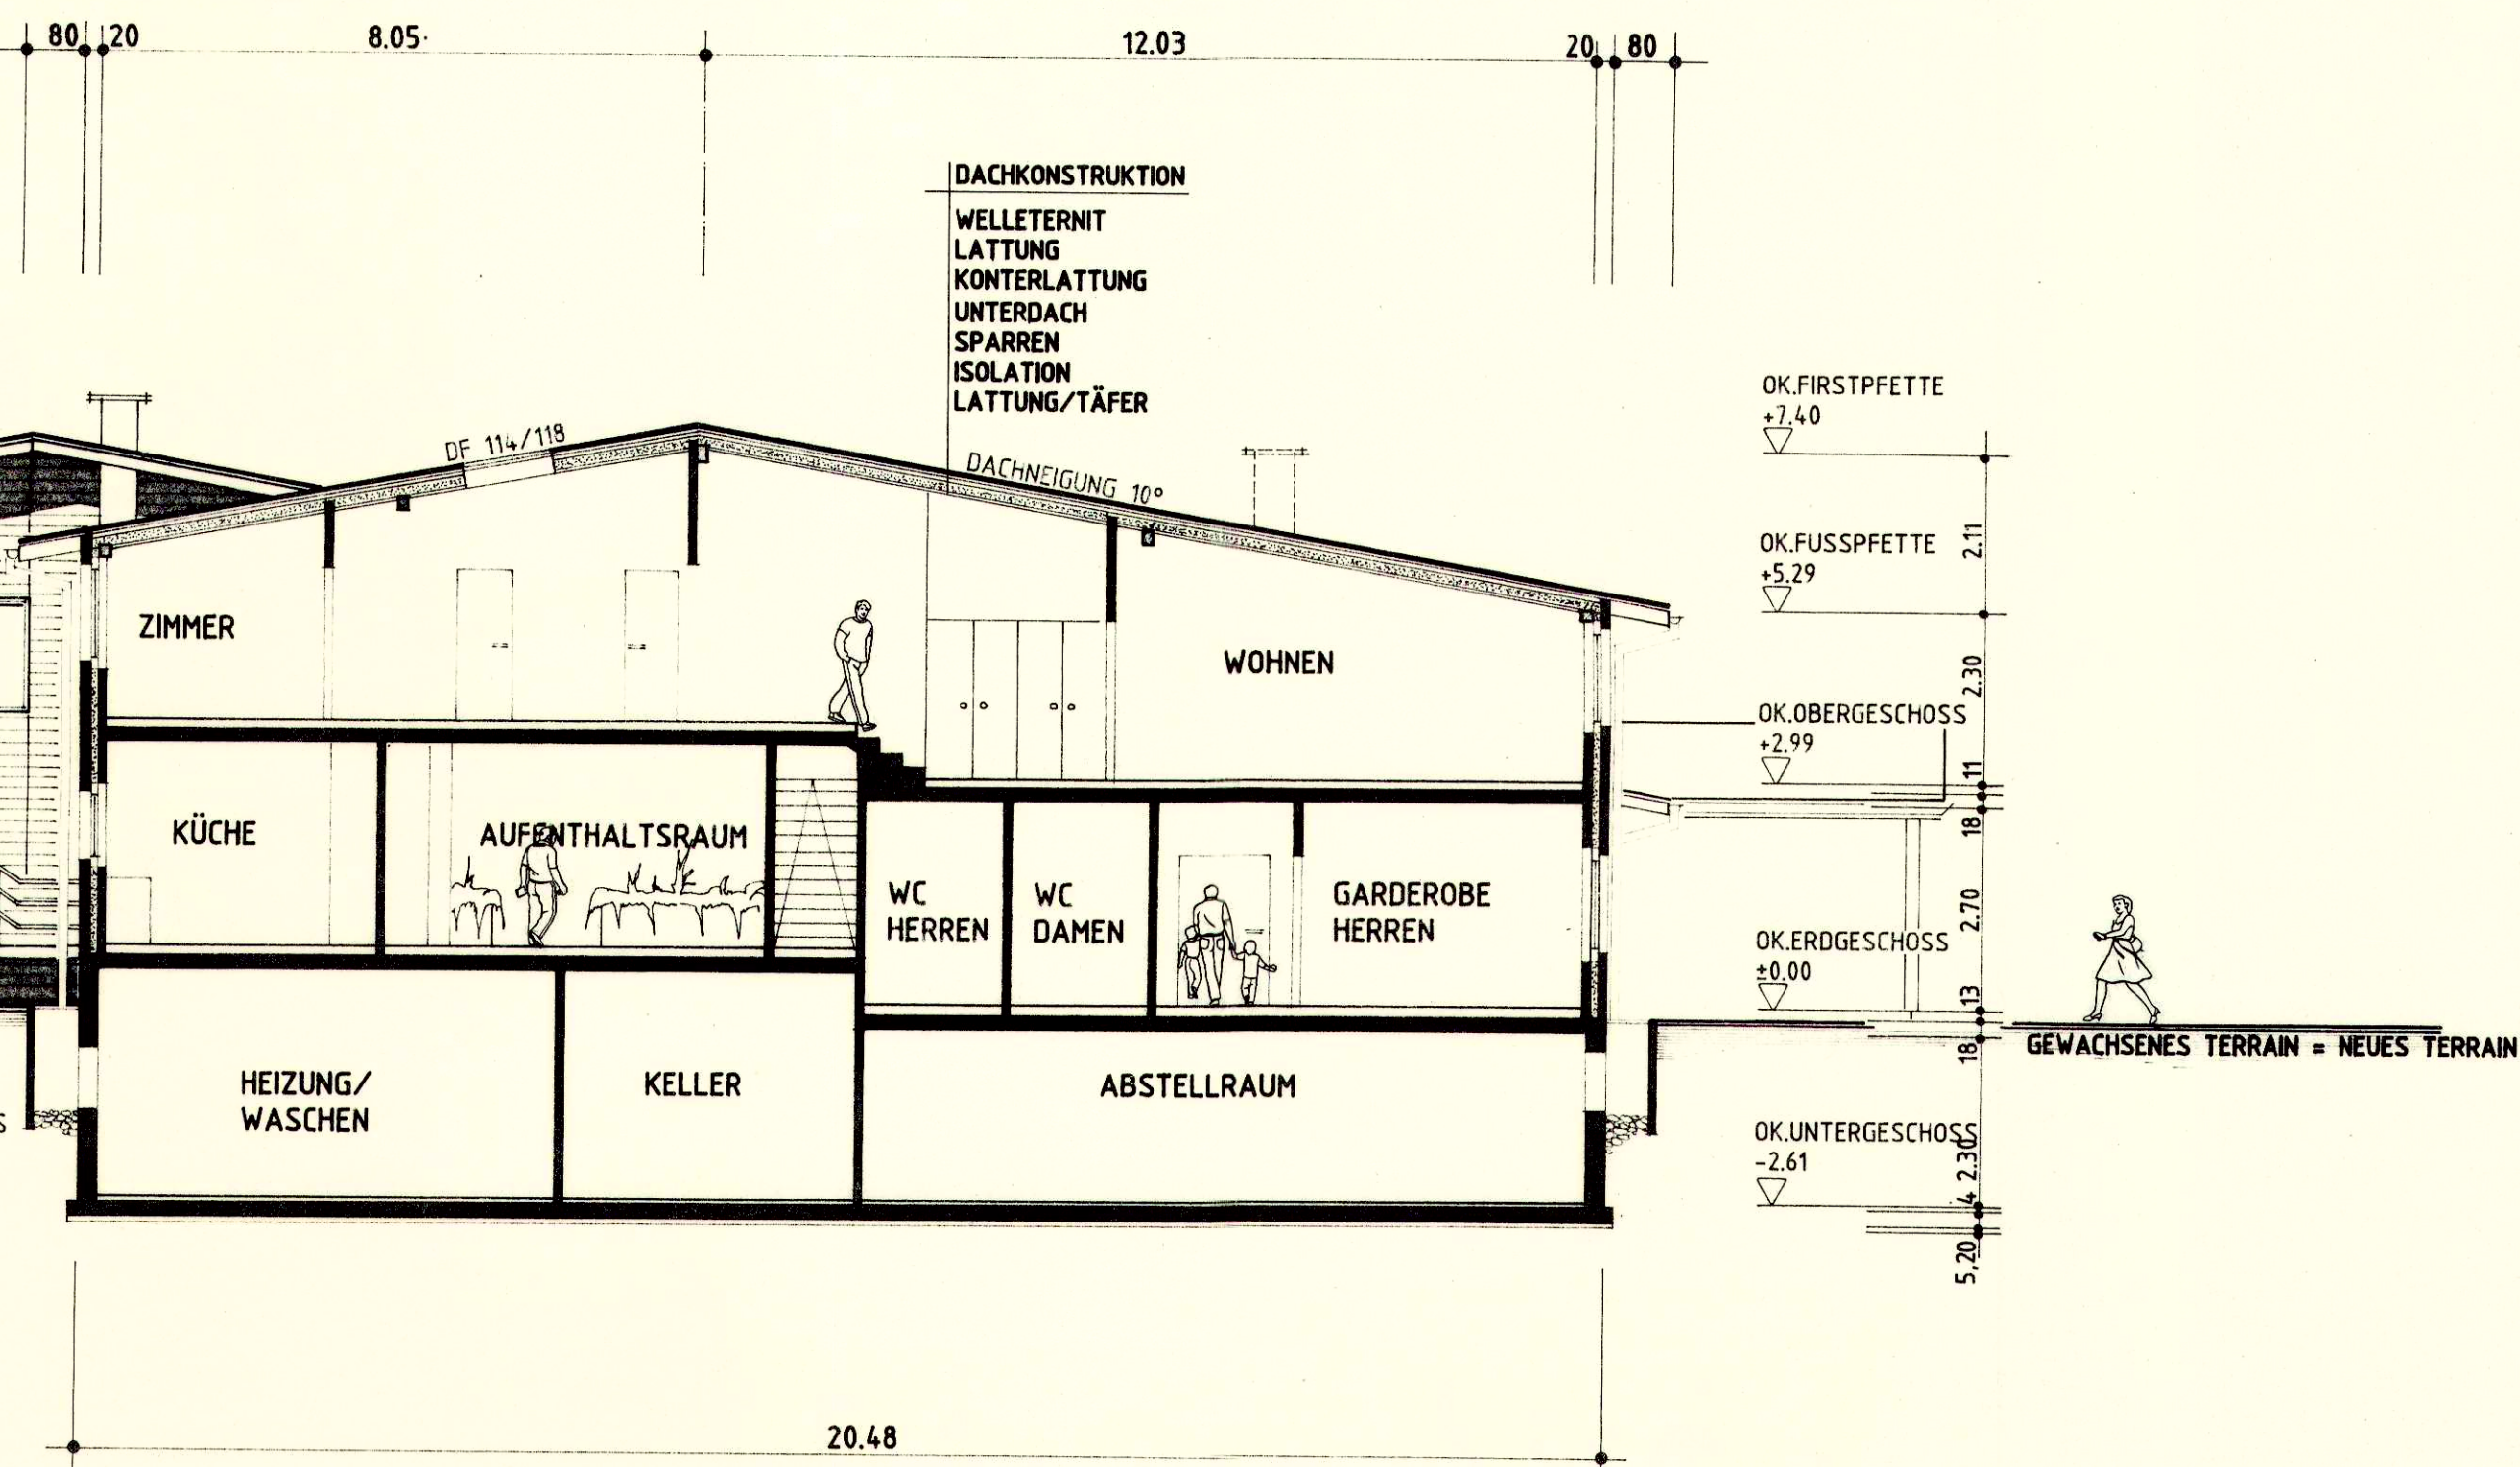

SCHNITT B - B