


7/ 1886

REITSPORT-ZENTRUM GRENCHEN	MST 1 : 100
HERRN R. WALLERBOSCH	GEZ. 14.06.88/ek
2540 GRENCHEN	REV.
	GR. 95/50
NORDFASSADE + OSTFASSADE	8705 - G

**Architektur büro**  
 Hans Rudolf Kubi  
 Schorenweg 150  
 4585 Biezwil/SO  
 Telefon 032 81 28 28

DIE BAUHERRSCHAFT: \_\_\_\_\_ DER ARCHITEKT: \_\_\_\_\_

FIXPUNKT = GEWACHSENES TERRAIN = -0.15

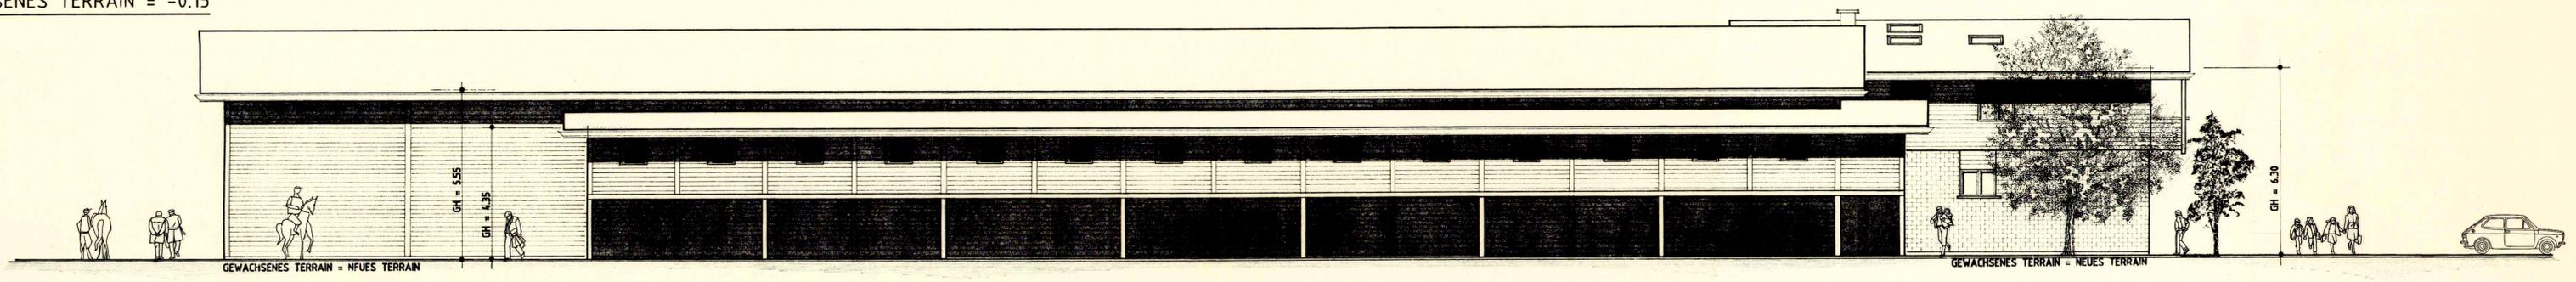

NORDFASSADE

Öffentliche Planaufgabe  
 vom: 3. 6. 1988 bis: 4. 7. 1988


Genehmigung durch  
 die Baukommission: mit BKB Nr. 352 vom 18. 7. 1988

Genehmigung durch  
 den Gemeinderat: mit GRB Nr. 4341 vom 23. 8. 1988

Für die Richtigkeit  
 Grenchen, den 21. 9. 1988

Baukommission Grenchen  
 Der Stadtmann: *[Signature]*  
 Der Stadtschreiber: *[Signature]*

Vom Regierungsrat durch heutigen  
 Beschluss Nr. 3072 genehmigt  
 Solothurn, den 17. 10. 1988  
 Der Staatschreiber: *Dr. K. Fuchs*

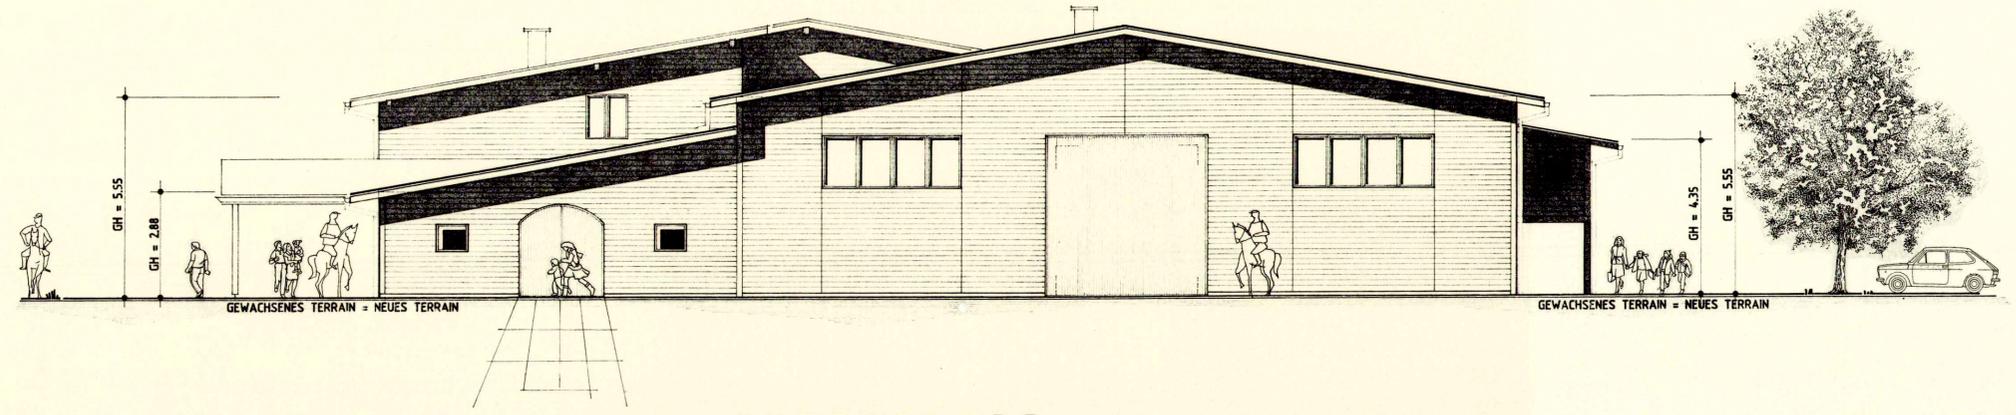OSTFASSADE