


7/ 188c

REITSPORT-ZENTRUM GRENCHEN	MST. 1 : 100
HERRN R. WALLERBOSCH	GEZ. 06.06.88/ek
2540 GRENCHEN	REV.
	GR. 95/50
SÜDFASSADE + WESTFASSADE	8705 - F


Architektur
büro
Hans-Rudolf Kobi
Schorenweg 150
4585 Biezwil SO
Telefon 032 81 28 28

DIE BAUHERRSCHAFT: _____ DER ARCHITEKT: _____

FIXPUNKT = GEWACHSENES TERRAIN = -0.15

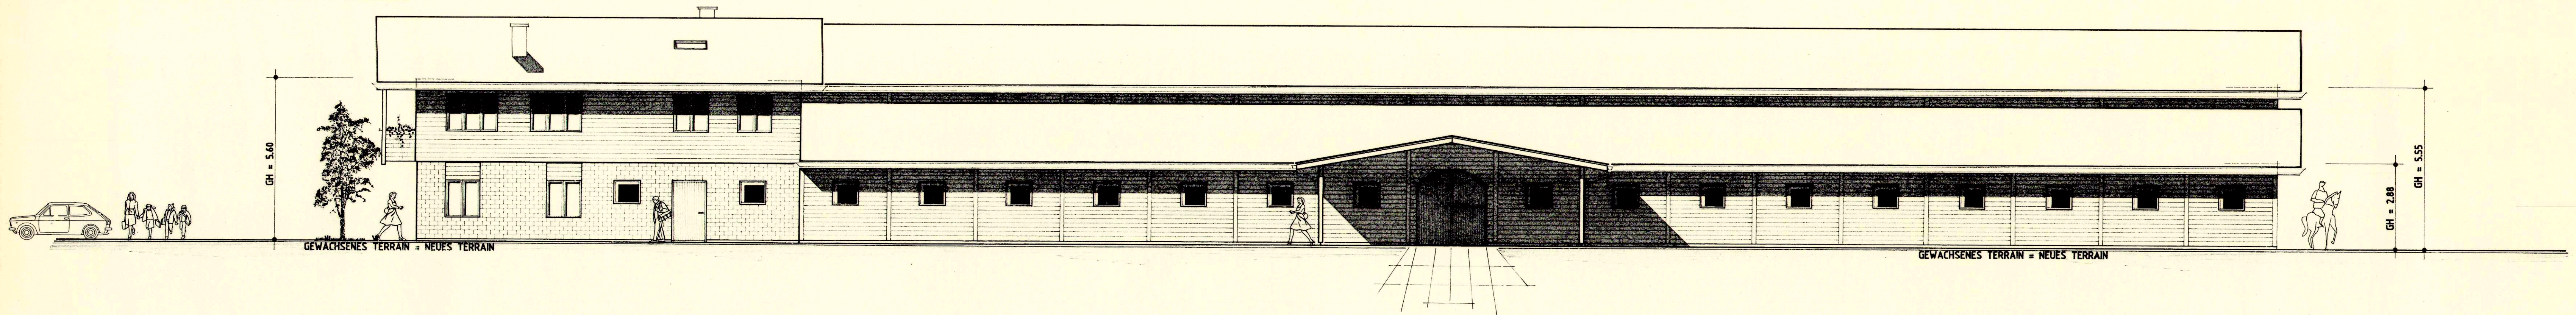

SÜDFASSADE

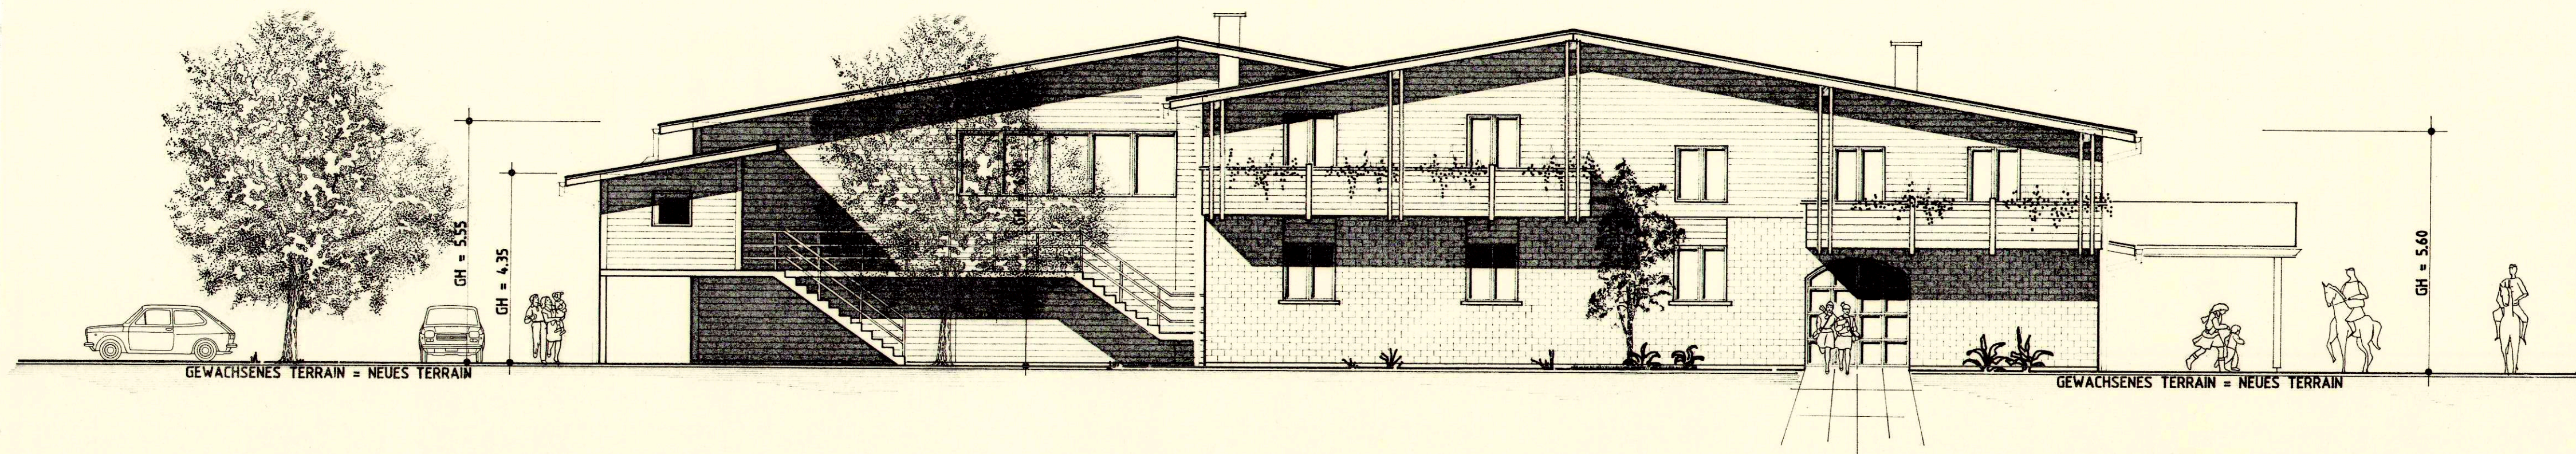

WESTFASSADE

Öffentliche Planaufgabe
vom 3. 6. 1988 bis 4. 7. 1988
Genehmigung durch
die Baukommission: mit BKB Nr. 352 vom 18. 7. 1988
Genehmigung durch
den Gemeinderat: mit GRB Nr. 4341 vom 23. 8. 1988
Für die Richtigkeit
Grenchen, den 21. 9. 1988

Baukommission Grenchen Der Stadtmann:
Der Stadtschreiber:



Vom Regierungsrat durch heutigen
Beschluss Nr. 3087 genehmigt
Solothurn, den 17. 10. 1988 Der Staatschreiber:
Dr. K. Fehrschke