

GEMEINDE GRENCHEN

ZONENPLAN

1:5000



Genehmigt mit Regierungsratsbeschluss
Nr. 3681 vom 13. Dezember 1988

Dr. K. Rinschke

Hinweis: Massgebend für Detail-Angaben
ist der Zonenplan Mst. 1:2000.
Dieser kann auf dem Stadtbaumeister eingesehen werden.

GENEHMIGT DURCH DIE BAUKOMMISSION
MIT BKB NR. 173 VOM 6. 4. 1987

DER PRÄSIDENT

DER SEKRETÄR

GENEHMIGT VOM GEMEINDERAT
MIT GRB NR. 3251 VOM 12. 5. 1987

DER STADTAMMANN

DER STADTSCHREIBER

Im „Zentrum“ existieren teilweise
Torbrichtpläne RRB Nr. 1162 / 03.04.90
RRB Nr. 1041 / 31.03.92

*Siehe Erwähl. Pläne
9/239 - 242*

LEGENDE

- KERNZONEN**
- K KERNZONE
 - KR KERNRANDZONE

- WOHNZONEN**
- W1 1-GESCHOSSIG
 - W2 2-GESCHOSSIG
 - W3 3-GESCHOSSIG
 - W4 4-GESCHOSSIG
 - W5 5-GESCHOSSIG

- GEWERBEZONEN**
- G3 3-GESCHOSSIG
 - G4 4-GESCHOSSIG
 - G5 5-GESCHOSSIG

- INDUSTRIE- UND GEWERBEZONEN**
- JG 10 10.00 M GEBÄUDEHÖHE
 - JG 14 14.00 M GEBÄUDEHÖHE
 - JG 20 20.00 M GEBÄUDEHÖHE

- INDUSTRIEZONEN**
- J20 20.00 M GEBÄUDEHÖHE
 - J30 30.00 M GEBÄUDEHÖHE
 - J INDUSTRIEZONE

- 2 BAUETAPPE AREAL BANDIERT
- O.BA ZONE FÜR ÖFFENTLICHE BAUTEN UND ANLAGEN
- SZ SPORTSTÄTTENZONE
- FLP FLUGPLATZZONE
- FH FREIHALTEZONE
- BHZ BAUERNHOFZONE
- SV ZONE MIT SPEZIELLEN VORSCHRIFTEN
- R RESERVEGEBIET
- BEREICHE MIT GENEHMIGTEM GESTALTUNGSPLAN
- ZONE MIT GESTALTUNGSPLANPFLICHT
- UMGEBUNGSSCHUTZZONE ORTSBILDPERIMETER
- GEBIET MIT ABTRETUNGSPFLICHT
- AUSSICHTSSCHUTZZONE
- AUSSICHTSPUNKT
- MASSGEBENDER SONNENEINFALLS-WINKEL $\alpha = 35^\circ$
- GESCHÜTZTE BAUTEN
- WALD
- VERMUTETE ARCHÄOLOGISCHE FUNDSTELLEN



7/189

Nr. 2 / 17. Januar 2002

AMTLICHE PUBLIKATIONEN

Stadt Grenchen

Baudirektion

Strassenumbenennungen

Aufgrund des Neubaus der Autobahnzubringer Ost und West sowie diversen Änderungen von Verkehrsführungen hat der Gemeinderat (GRB 1823/11. Dezember 2001) die nachstehenden Strassenumbenennungen beschlossen:

- alt: Sportstrasse (Flugplatzstrasse – Hundsacker)
- neu: Neckarsulmstrasse
- alt: Soortstrasse (Hundsacker – Gemeindegrenze Bettlach)
- neu: Archmattenweg
- alt: Hundsacker (Sportstrasse – GB 1377)
- neu: Mattenhofweg
- alt: Hundsacker (GB 1377 – Witibach)
- neu: Flurweg ohne Namen
- alt: Flurweg ohne Namen (Hundsacker – Gemeindegrenze Bettlach)
- neu: Mattenhofweg
- alt: Leuzigenstrasse (Riedernstrasse – Witibach)
- neu: Witiweg
- alt: Leimenstrasse (Güterstrasse – Riedernstrasse)
- neu: Flughafenstrasse
- alt: Flugplatzstrasse (Riedernstrasse – Kreisel Archstrasse)
- neu: Flughafenstrasse
- alt: Stadtstrasse (Unterführungsstrasse – Riedernstrasse)
- neu: Riedernstrasse
- alt: Stadtstrasse (Unterführungsstrasse – Archstrasse)
- neu: Archstrasse
- alt: Unterführungsstrasse (Schlachthausstrasse – Stadtstrasse)
- neu: Archstrasse
- alt: Lindenstrasse (Nordbahnhofstrasse – Bielstrasse)
- neu: Parktheaterstrasse

Die von einer Umbenennung betroffenen Grundeigentümer wurden durch die Baudirektion direkt benachrichtigt.


Der Plan mit den eingetragenen Strassenabschnitten liegt bei der Baudirektion bis am 23.1.02 zur Einsicht auf.

Der Zeitpunkt der Umbenennungen erfolgt mit der Änderung der Telefonnummern am 29.3.02.

Allfällige Einwendungen gegen diese Namensgebungen sind innert 10 Tagen, bis am Montag, 29. Januar 2002, an die Baudirektion, z. H. des Gemeinderates zu richten.

Für weitere Auskünfte steht die Baudirektion gerne zur Verfügung.

Grenchen, 11. Januar 2002 Baudirektion Grenchen

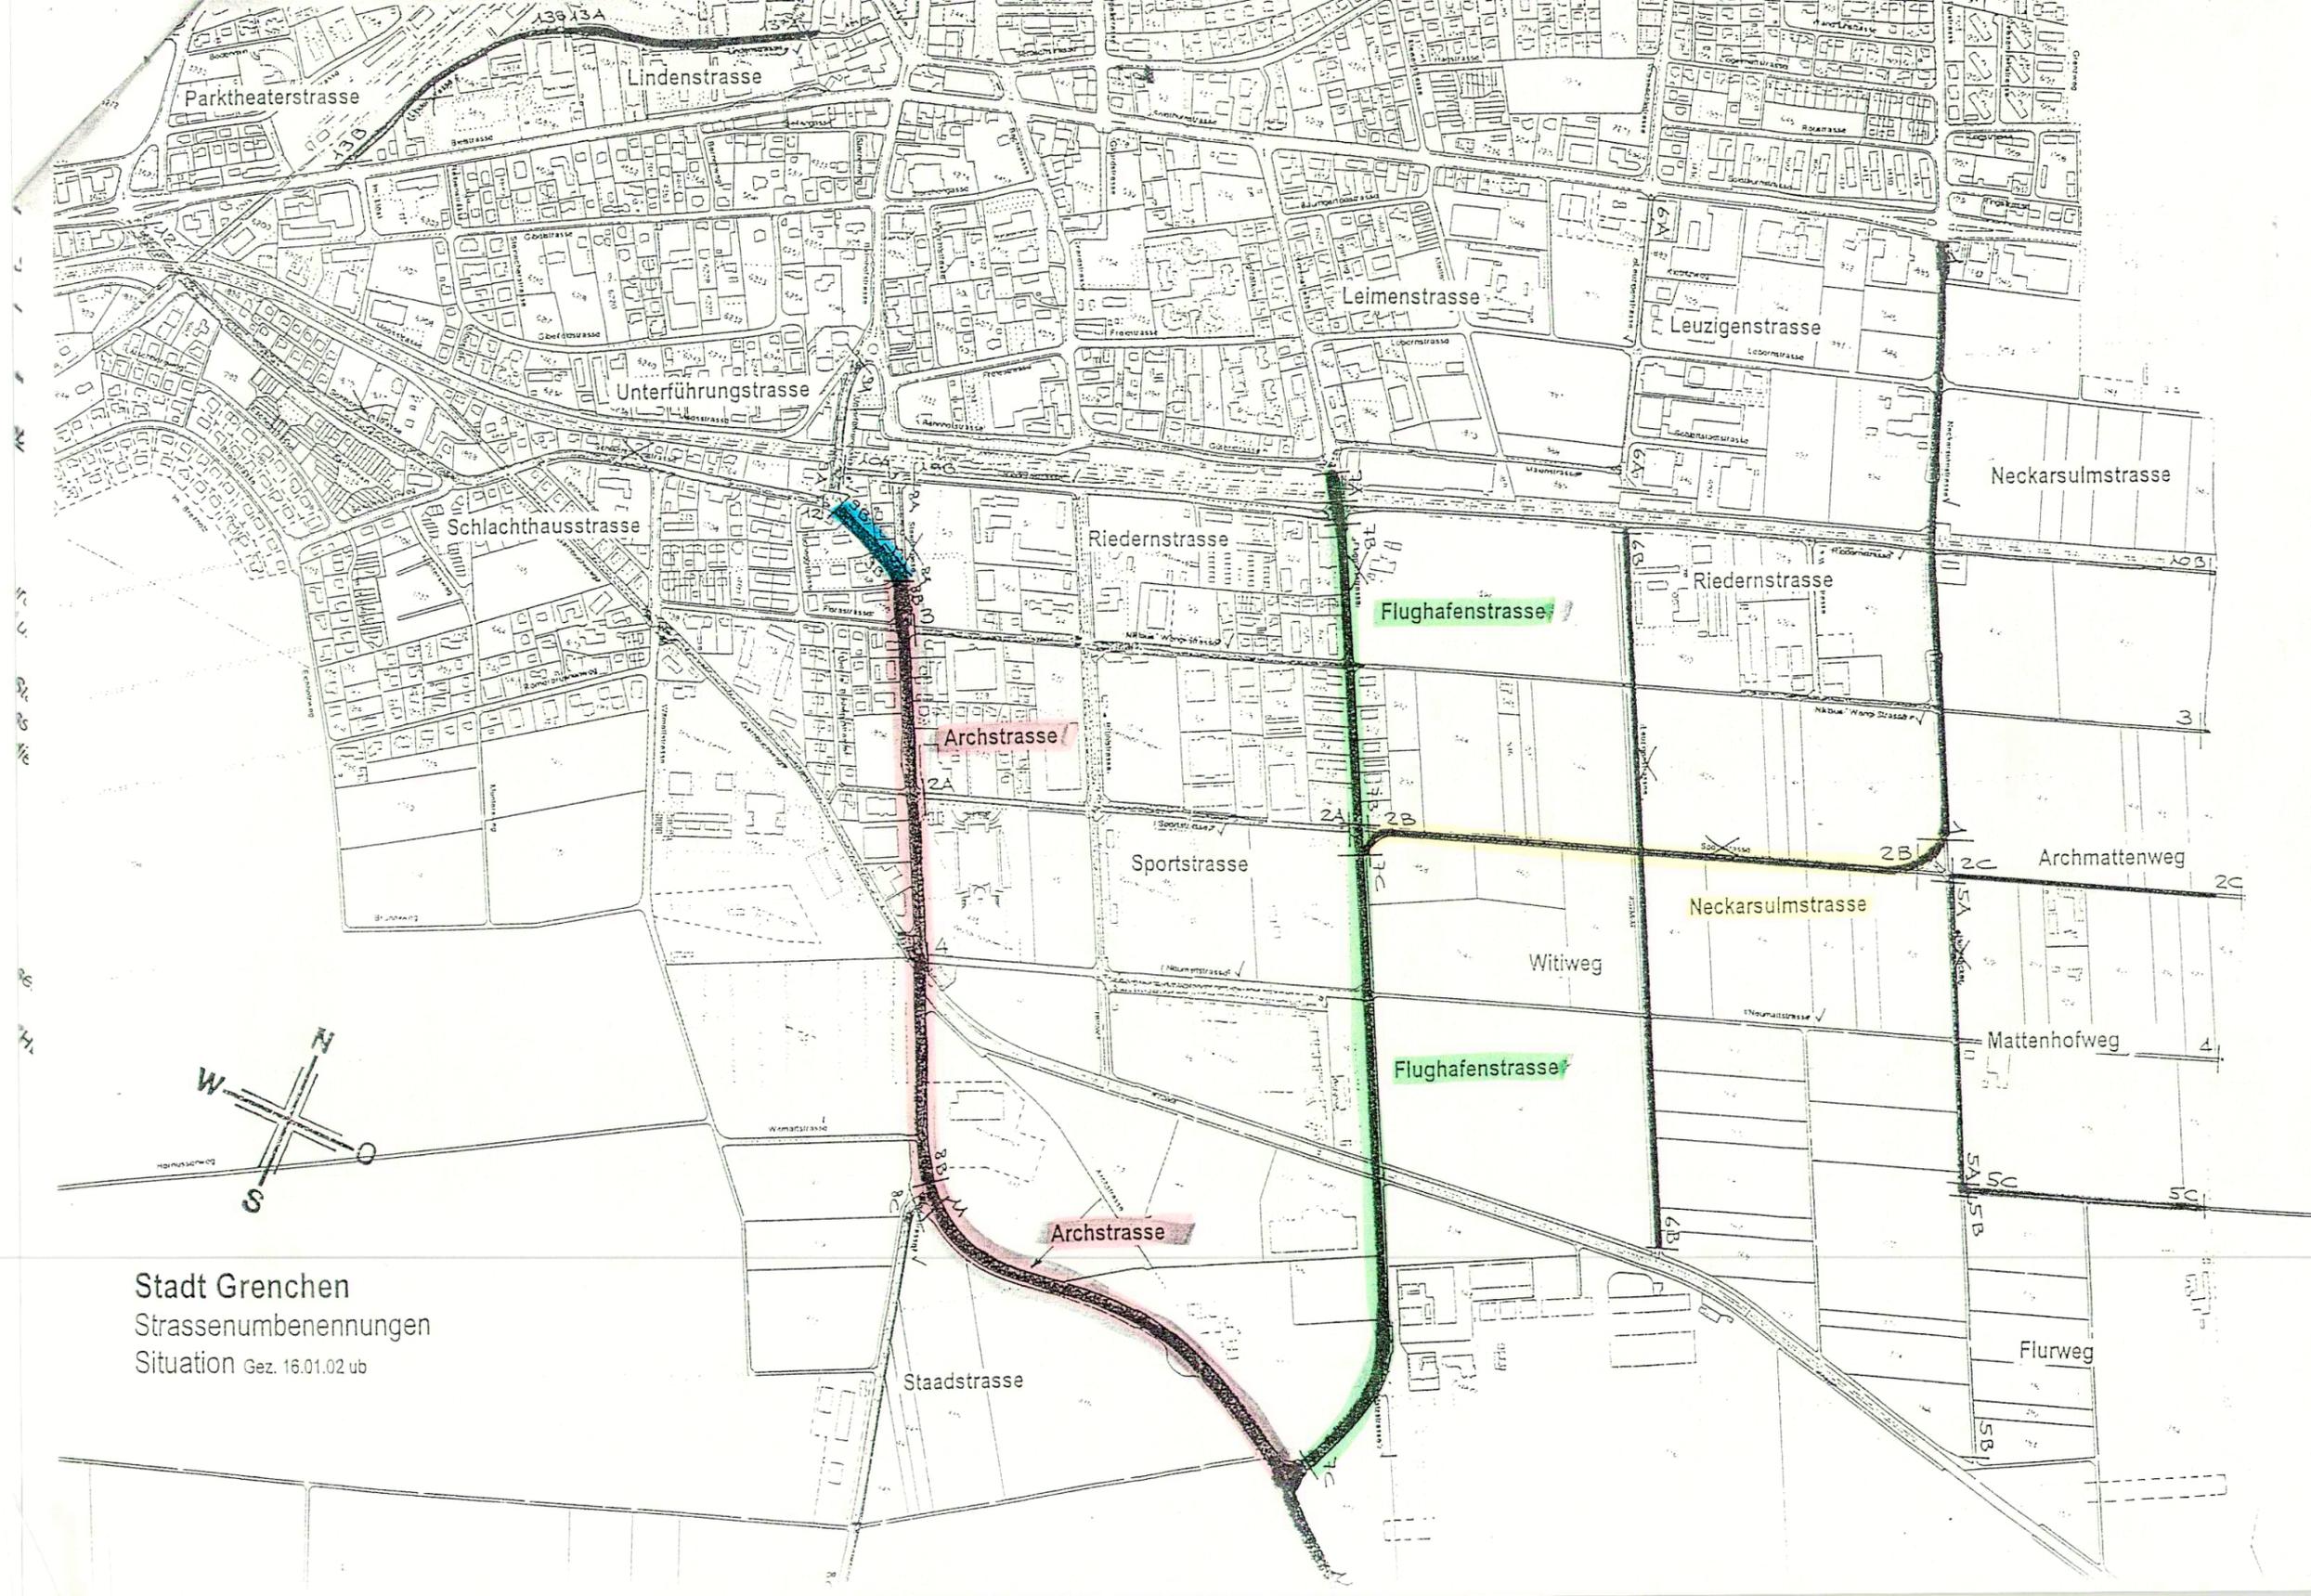

Stadt Grenchen
Strassenumbenennungen
Situation Gez. 16.01.02 ub