


7/19

Plan No.

Baulandumlegung Lingeriz: Alter Zustand

Mutationsplan No.

Unterzeichnete erklären sich mit diesem Plane einverstanden

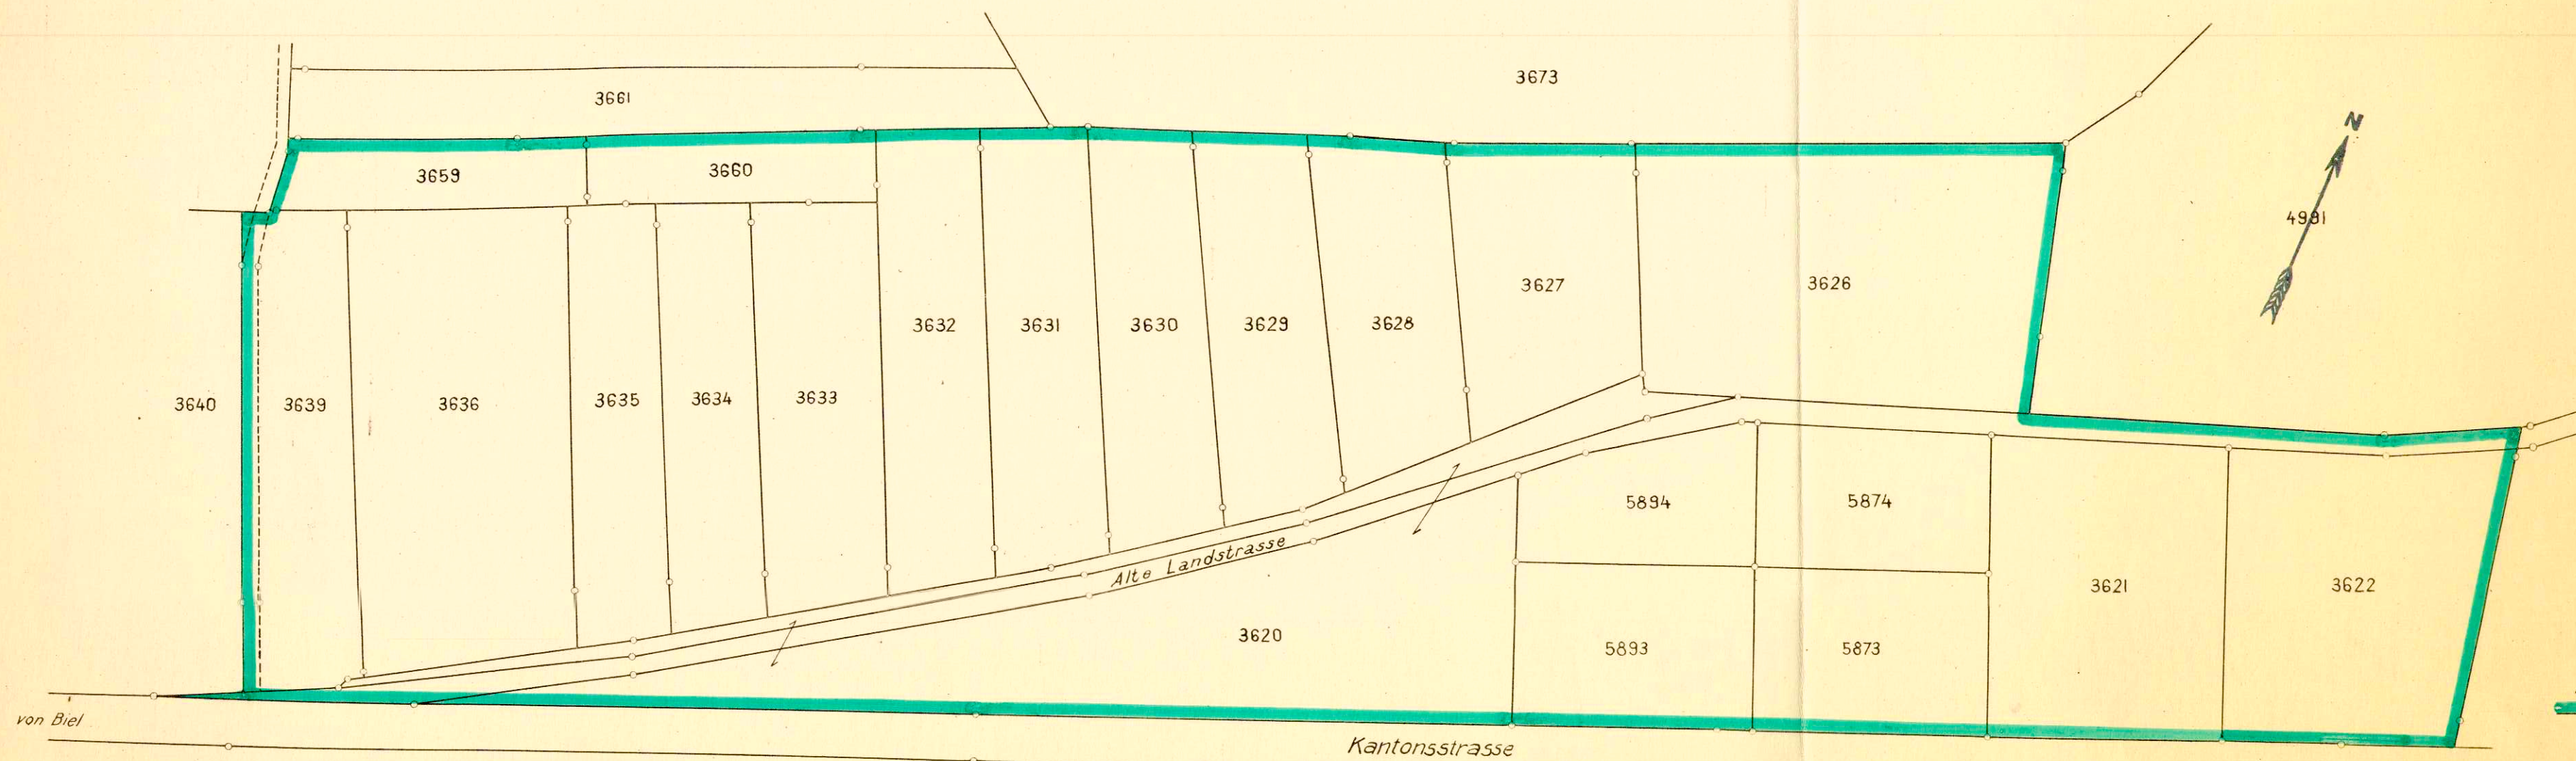

Parz Nr	3620	=	45a 99m ²
" "	3621	=	24a 30m ²
" "	3622	=	26a 12m ²
" "	3626	=	35a 84m ²
" "	3627	=	16a 51m ²
" "	3628	=	14a 88m ²
" "	3629	=	15a 24m ²
" "	3630	=	15a 34m ²
" "	3631	=	16a 24m ²
" "	3632	=	16a 24m ²
" "	3633	=	16a 96m ²
" "	3634	=	13a 62m ²
" "	3635	=	13a 62m ²
" "	3636	=	33a 46m ²
" "	3639	=	18a 13m ²
" "	3659	=	7a 16m ²
" "	3660	=	7a 17m ²
" "	5873	=	13a 07m ²
" "	5874	=	11a 51m ²
" "	5893	=	13a 13m ²
" "	5894	=	9a 75m ²
Alte Strasse	=	15a 83m ²	
Perimeter	=	400a 11m ²	

Ordnungsnummer:
Feldaufnahme:

Maßstab 1:1000

Vom Regierungsrat durch heutigen
Beschluss Nr. 4774 genehmigt.
Solothurn, den 28. Mai 1954.
Der Staatsschreiber:

F. Schmid

K. g. M. Moos 19.5.54
Ad. Furrer
E. Dörflinger

3. Mai 1954

Vermarkt und aufgenommen:

Max Buser
Max Buser


7/19

Plan No. 80

Baulandumlegung Lingeriz: Neuer Zustand

Mutationsplan No.

Unterzeichnete erklären sich mit diesem Plane einverstanden

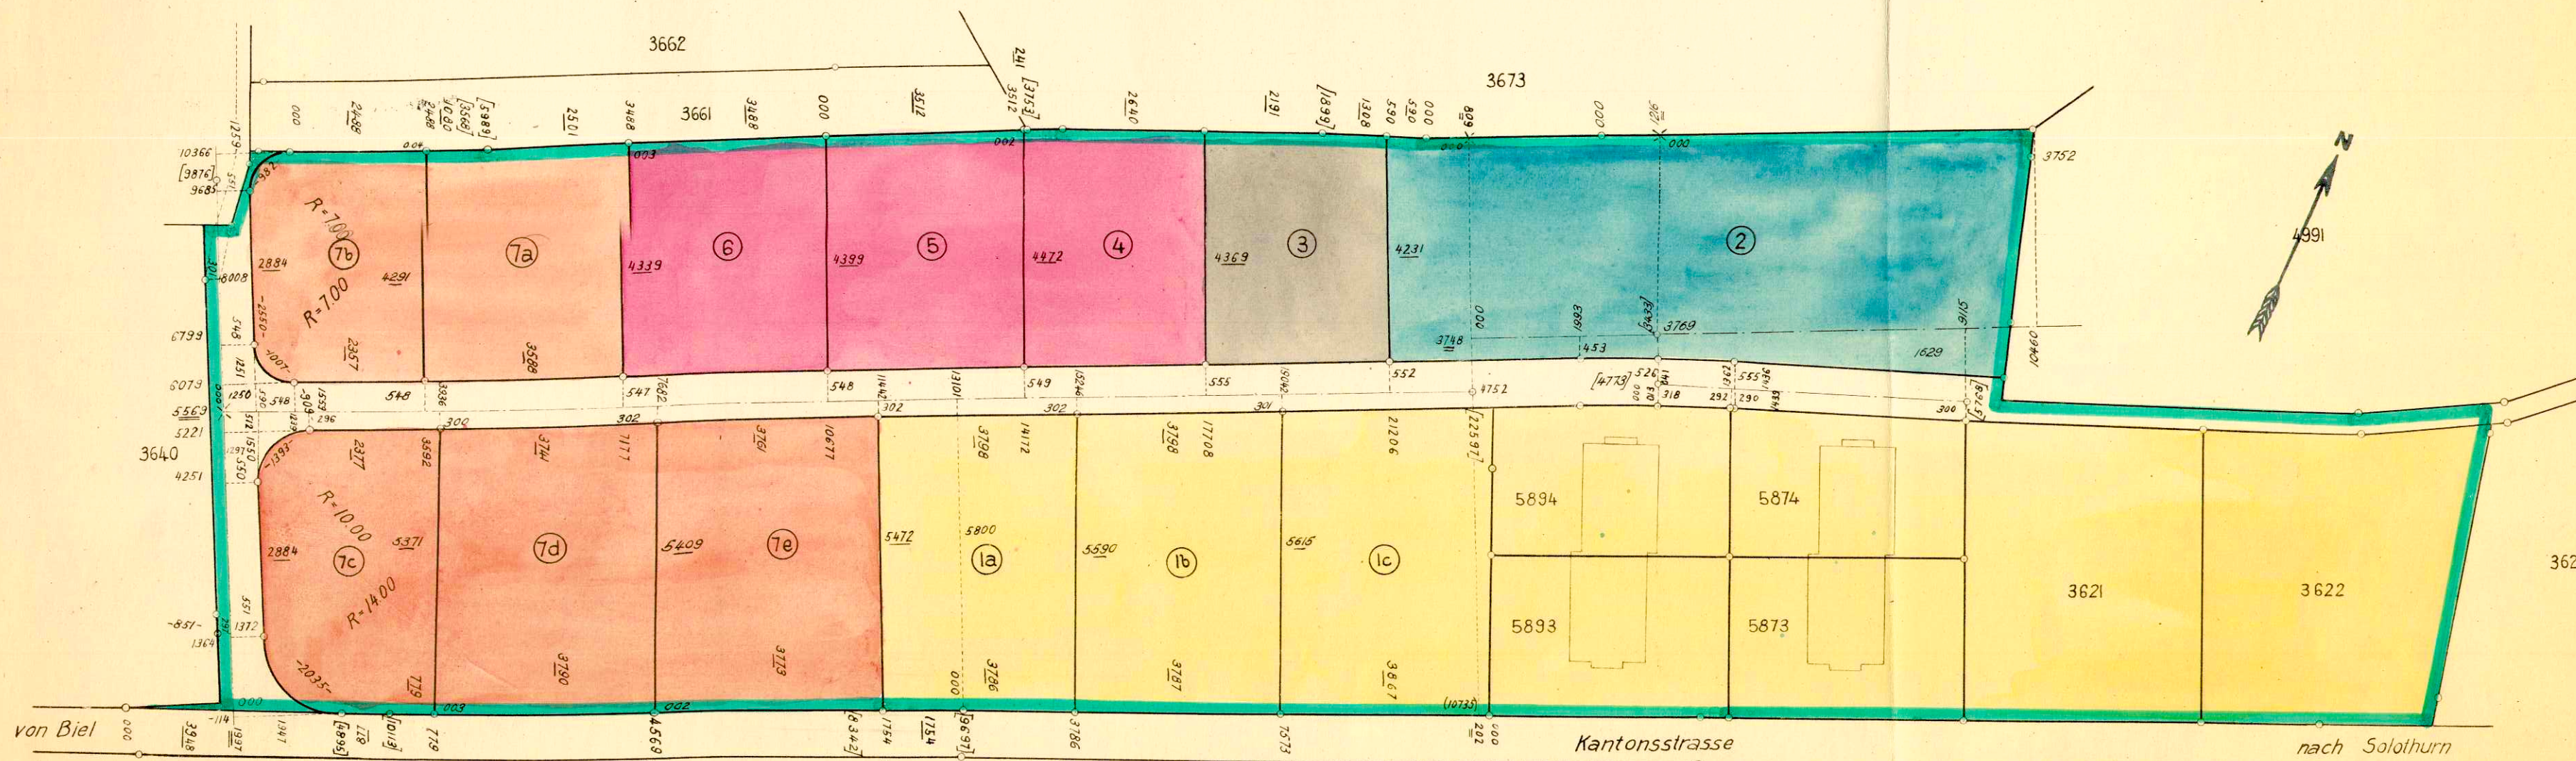

7/19

Zuteilungs- und Geldausgleichstabelle

19

Ad. Pauer

E. Dörflinger

Geldausgleich

Eigentümer	alter Zustand			neuer Zustand				Geldausgleich				
	Grdb. Nr.	Fläche	Abzug für Strassen: 3.64 %	Zuteilungsnummer	Sollfläche	Neuzuteilung	neue Parz. Nr.	zu viel	zu wenig	Abgabe an Strasse	Belastung	Gutschrift
Jmhoff & Co. Treuhand, Zürich	5873	13.07 ar				13.07 ar	5873					
	5874	11.51 "				11.51 "	5874					
	5893	13.13 "				13.13 "	5893					
	5894	9.75 "				12.10 "	5894					
	3621	24.30 "				24.30 "	3621					
	3622	26.12 "				26.12 "	3622					
	3620	45.99 "		1a		20.94 "						
	3636	33.46 "		1b		21.28 "						
Luba AG. Luterbach		177.33 ar	6.18 ar	1c		22.07 "		(1.14 ar) 1.04 ar à 16.- Fr. 0.10 ar à 10.- Fr.		7.77 ar à 0.- Fr. 6.18 ar à 10.- Fr.	1664.- Fr. 100.- Fr.	6180.- Fr.
	Abzug für Graben:				163.38 ar	164.52 ar					1764.- Fr.	6180.- Fr.
	3626	35.84 ar										
	3631	16.24 ar		2					0.50 ar à 16.- Fr.			800.- Fr.
Affolter Theodor Grenchen		52.08 ar	1.91 ar		50.17 ar	49.67 ar				1.91 ar à 10.- Fr.		1910.- Fr.
												2710.- Fr.
	3628	14.88 ar	0.54 ar	3	14.34 ar	15.08 ar		(0.74 ar) 0.24 ar à 10.- Fr. 0.50 ar à 16.- Fr.		0.54 ar à 10.- Fr.	240.- Fr. 800.- Fr.	540.- Fr.
											1040.- Fr.	540.- Fr.
Uebertrag:		244.29 ar	16.40 ar		227.89 ar	229.27 ar		1.88 ar	0.50 ar	16.40 ar	2804.- Fr.	9430.- Fr.

7/19

Eigentümer	alter Zustand			neuer Zustand				Geldausgleich				
	Grdb. Nr.	Fläche	Abzug für Strassen: 3.64 %	Zuteilungsnummer	Sollfläche	Neuzuteilung	neue Parz. Nr.	zu viel	zu wenig	Abgabe an Strasse	Belastung	Gutschrift
Uebertrag:		244.29 ar	16.40 ar		227.89 ar	229.27 ar		1.88 ar	0.50 ar	16.40 ar	2804.- Fr.	9430.- Fr.
Messerli Rud. Bern	3629	15.24 "		4		15.46 "						
	3627	16.51 "		5		15.31 "						
	3632	16.24 "		6		15.13 "				1.75 ar à 10.- Fr.		1750.- Fr.
Wyler, Widmer, Bernasconi		47.99 ar	1.75 ar		46.24 ar	45.90 ar			0.34 ar à 10.-			340.- Fr.
												2090.- Fr.
	3630	15.34 ar										
	3633	16.96 "										
	3634	13.62 "		7a		15.27 "						
	3635	13.62 "		7b		13.03 "						
	3639	18.13 "		7c		16.24 "						
	3659	7.16 "		7d		20.11 "				2.40 ar à 0.- Fr.		
	3660	7.17 "		7e		20.64 "				3.27 ar à 10.- Fr.		3270.- Fr.
		92.00 ar	3.27 ar		86.33 ar	85.29 ar			1.04 ar à 16.- Fr.			1664.- Fr.
Einwohnergemeinde Grenchen	Abzug Weg: Parz. 3639											4934.- Fr.
		15.83 ar	15.83 ar			39.65 ar				15.83 ar à 0.- Fr.		
		400.11 ar	39.65 ar		400.11 ar	400.11 ar		1.88 ar	1.88 ar	39.65 ar	2804.- Fr.	16'454.- Fr.
										26.00 ar à 0.- Fr. 13.65 ar à 10.- Fr.		
										39.65 ar	16'454.- Fr.	16'454.- Fr.

Solothurn den,

3.5.54.

Max Buser
dipl. Ing.
Solothurn