


QUERSCHNITT I (NORD-SÜD) 7 / 193a
DURCH BAUFELD A

MST. 1:200

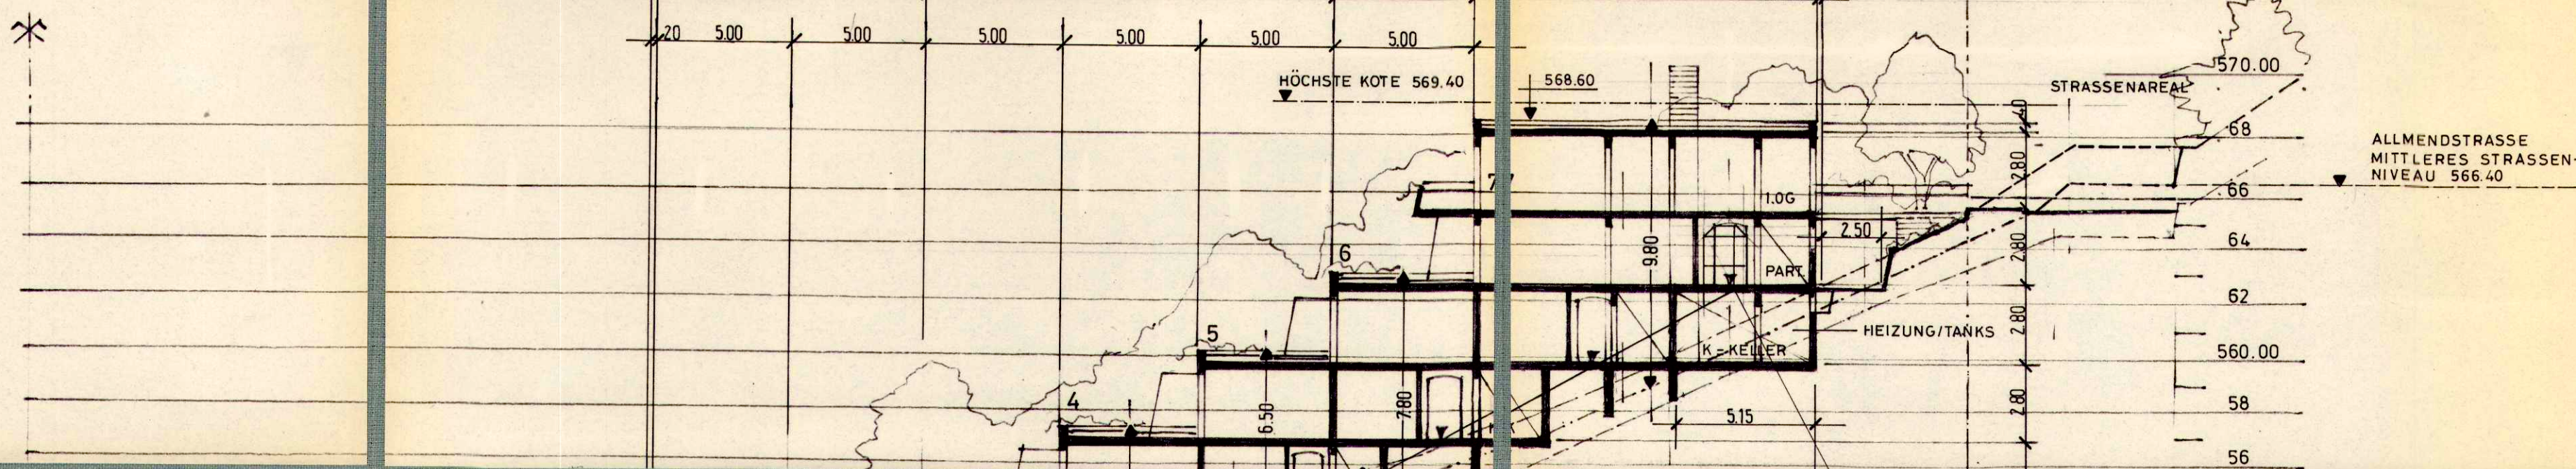

QUERSCHNITT II (NORD-SÜD)
DURCH BAUFELD B

MST. 1:200

ÖFFENTLICHE PLANAUFLAGE
VOM 21.4.1988 BIS 20.5.1988

PLANGENEHMIGUNG

BAUKOMMISSION: MIT BKB NR. 272 VOM 13.6.1988

DER PRÄSIDENT

GEMEINDERAT: MIT GRB NR. 4328 VOM 23.8.1988

DER STADTMANN

REGIERUNGSRAT: MIT RRB NR. 863 VOM 14. März 89

STADT GRENCHE
GESTALTUNGSPLAN ZU PARZ. 6280 / PLAN 89 NR.


RESIDENCE - BELLEVUE - CITY NORD



DER SEKRETAER

DER STADTSCHREIBER

Dr. K. Fuchs

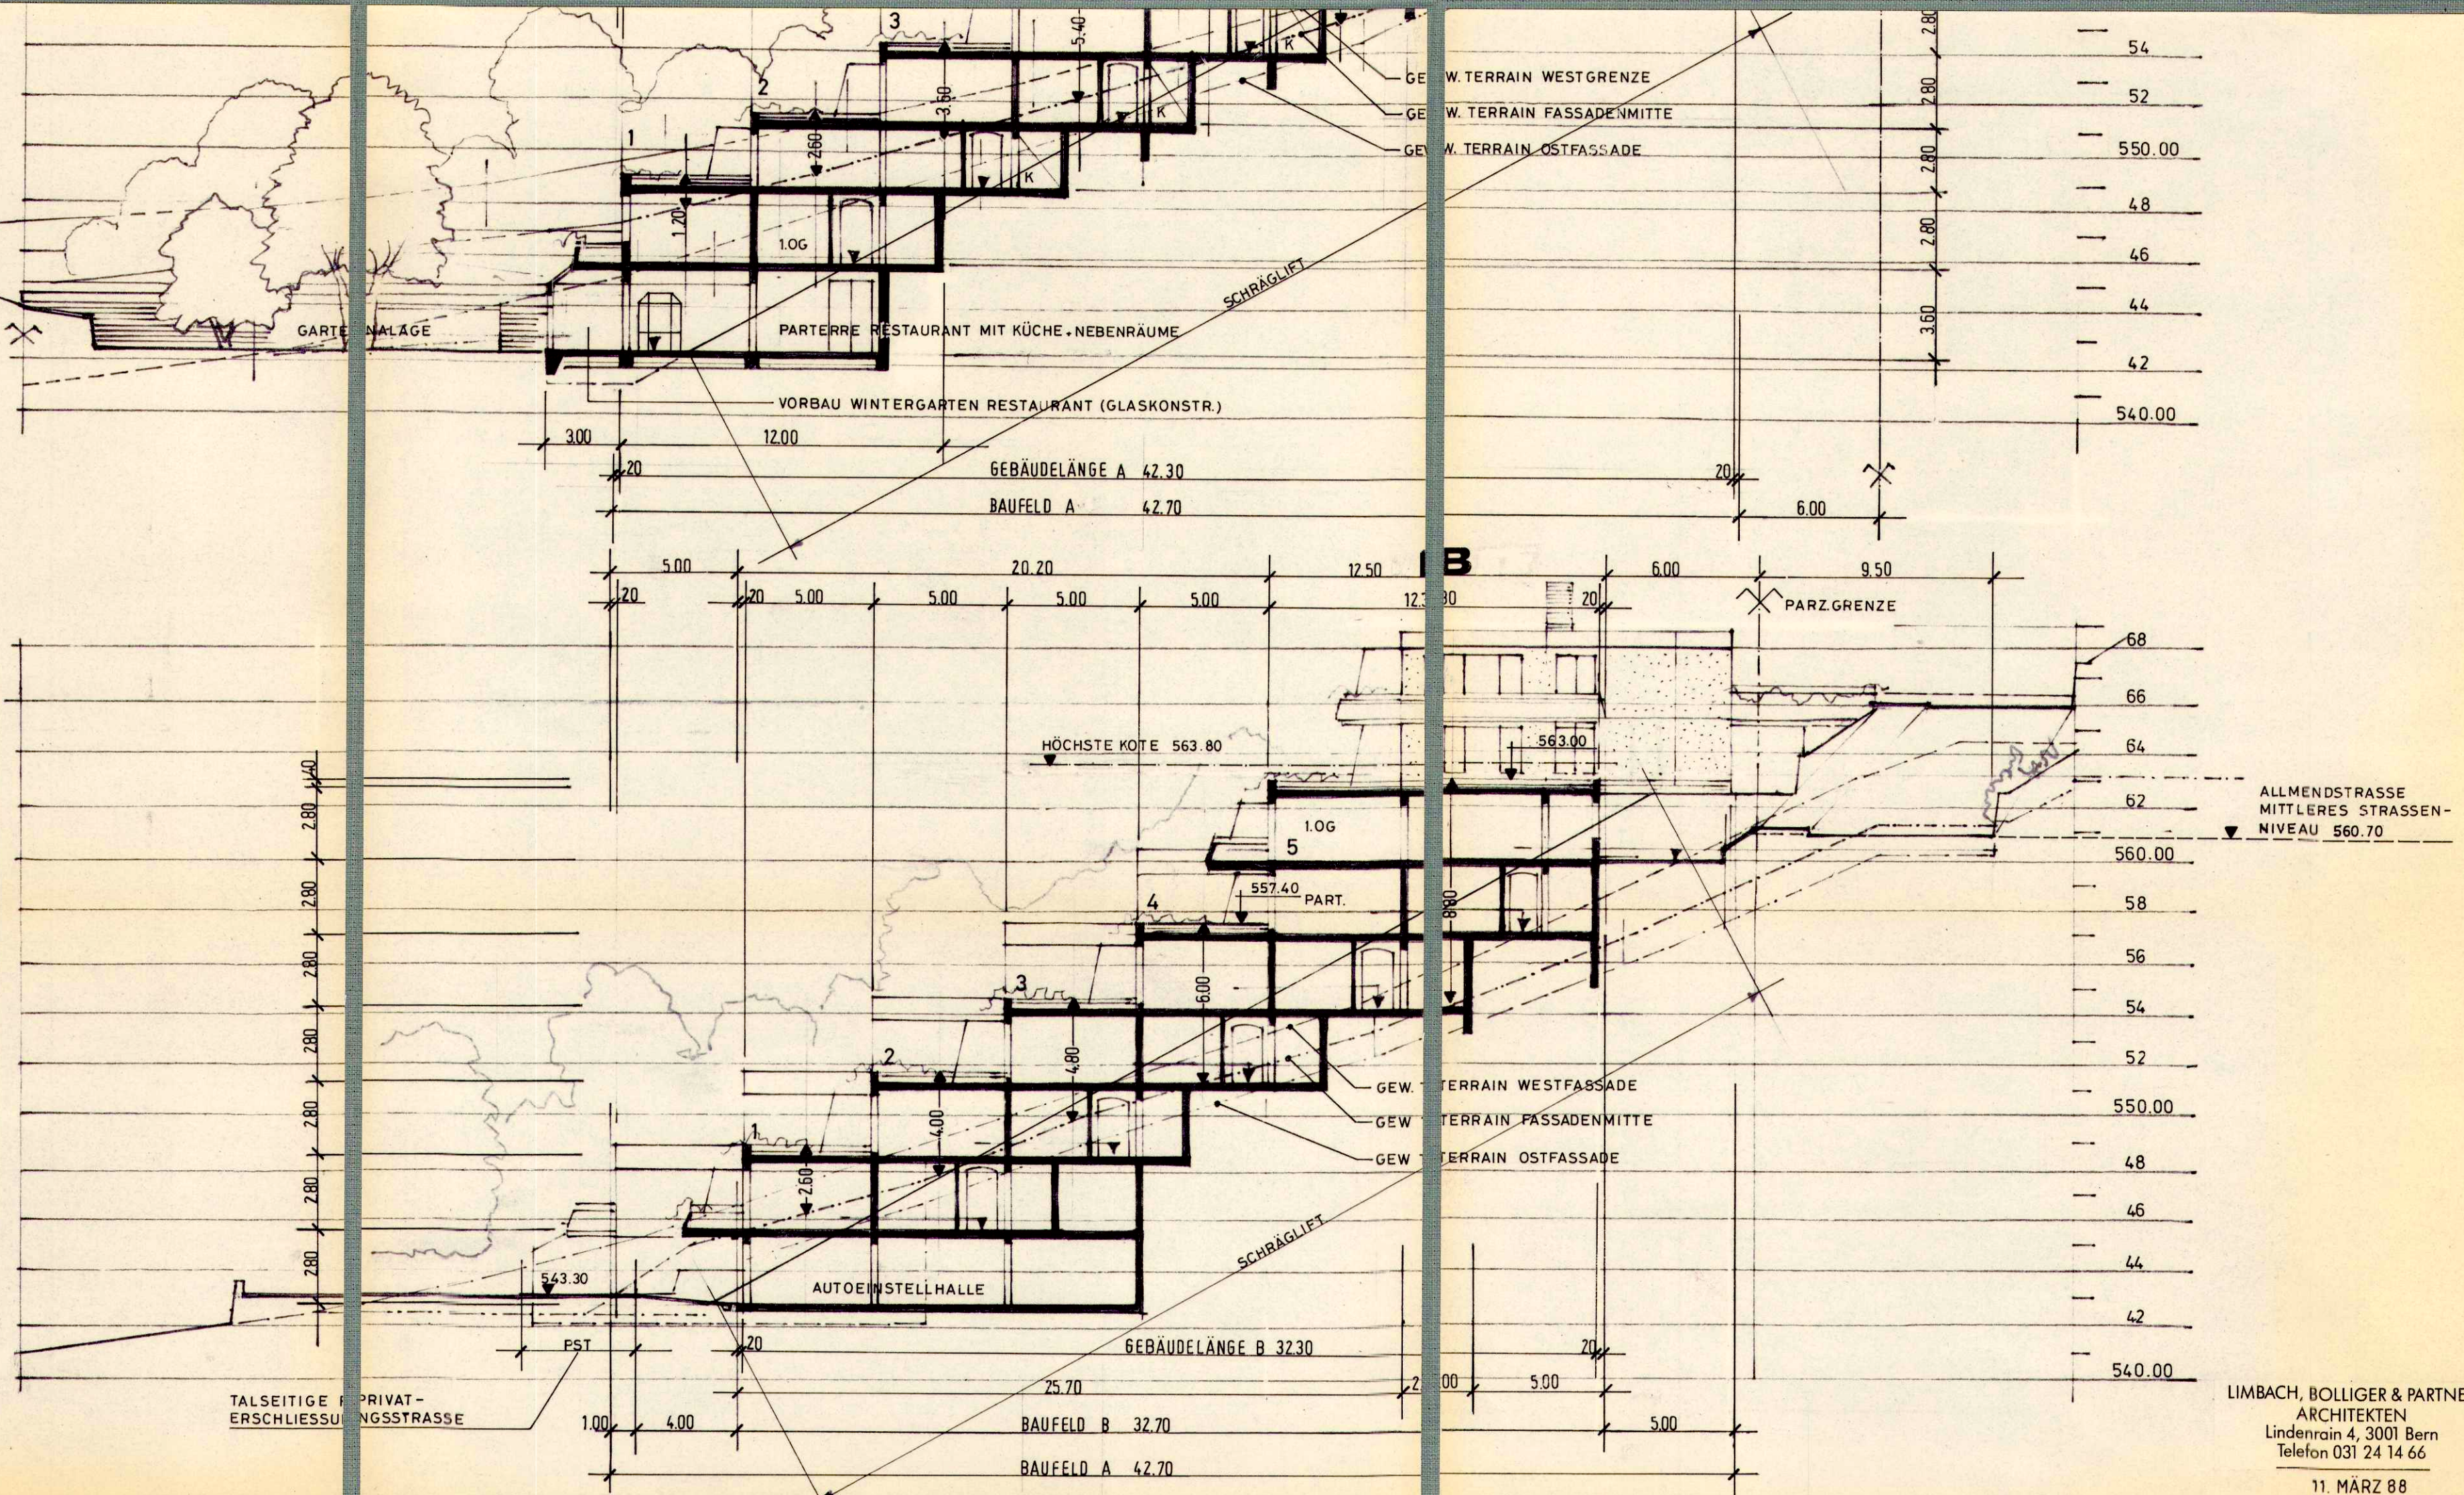

LIMBACH, BOLLIGER & PARTNER
ARCHITEKTEN
Lindenrain 4, 3001 Bern
Telefon 031 24 14 66
11. MÄRZ 88