

7 / 193b

ÖFFENTLICHE PLANAUFLAGE
VOM 21.4.1988 BIS 20.5.1988



PLANGENEHMIGUNG

BAUKOMMISSION: MIT BKB NR. 272 VOM 13.6.1988

DER PRÄSIDENT

DER SEKRETAER

GEMEINDERAT: MIT GRB NR. 4328 VOM 23.8.1988

DER STADTMANN

DER STADTSCHREIBER

REGIERUNGSRAT: MIT RRB NR. 863 VOM 14. März 89



Dr. K. Fehrschke

PERSPEKTIVE DER ANLAGE
VON SÜDOSTEN

STADT GRENCHE
GESTALTUNGSPLAN ZU PARZ. 6280 / PLAN 89 NR.

RESIDENCE - BELLEVUE - CITY NORD

11. MÄRZ 1988

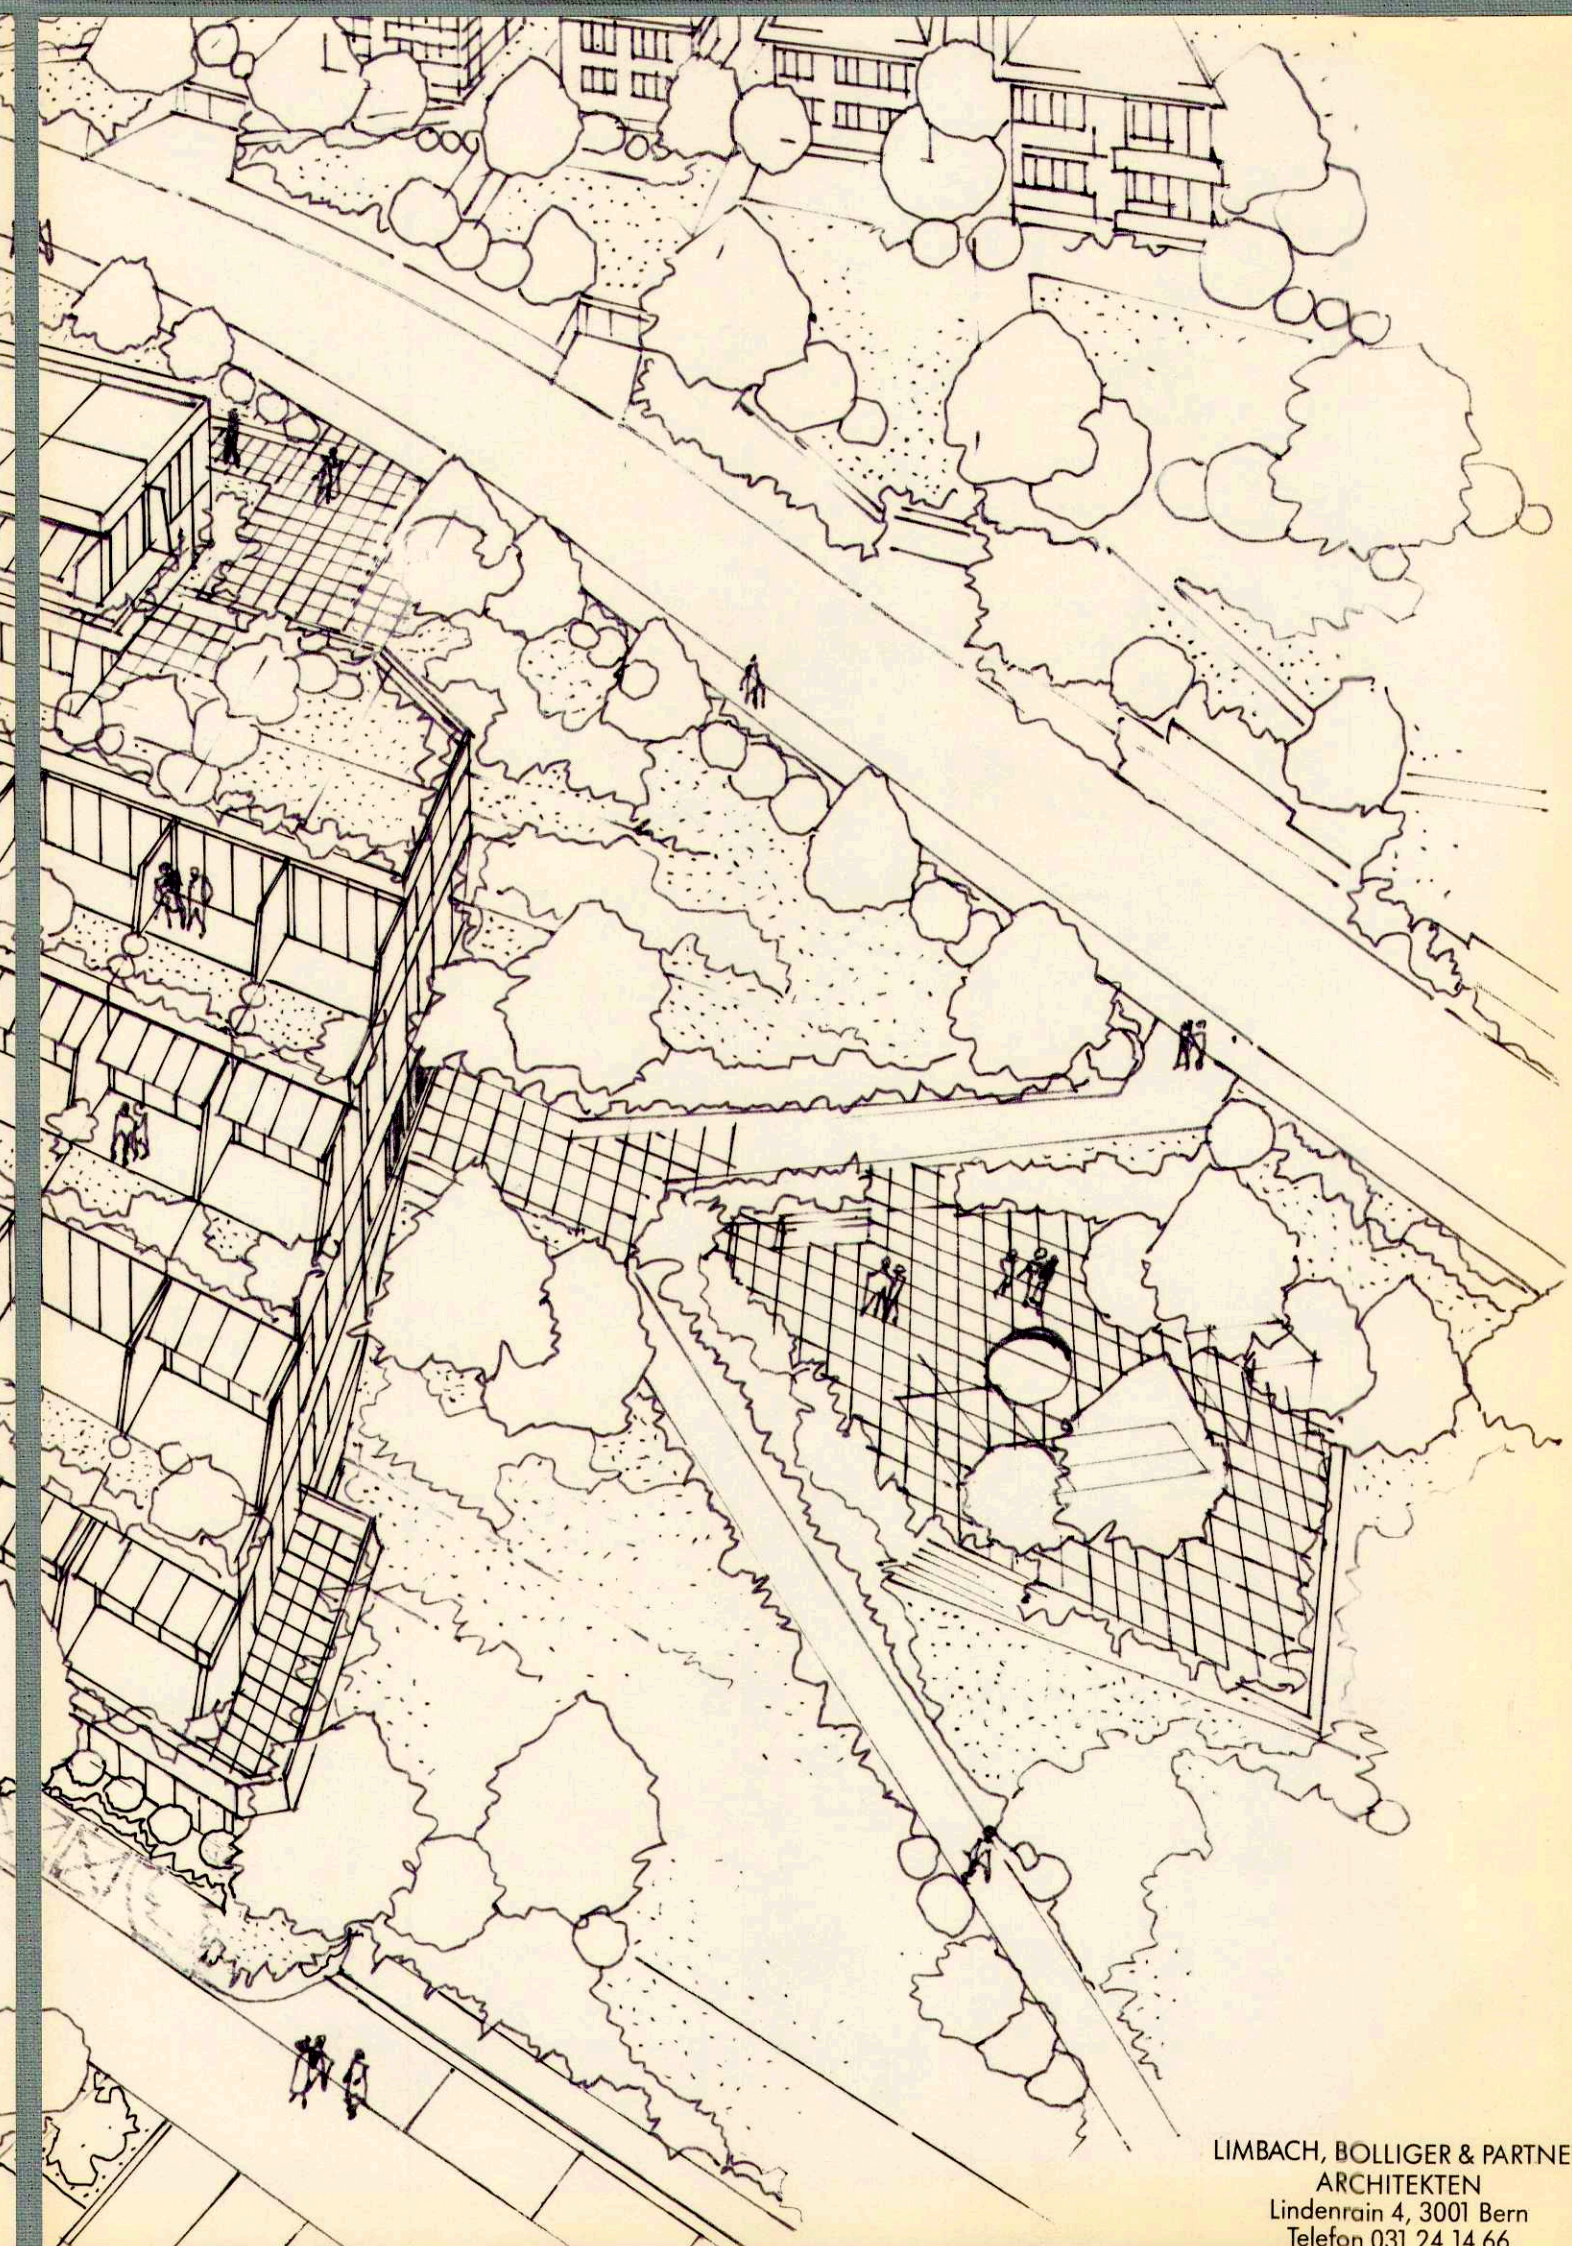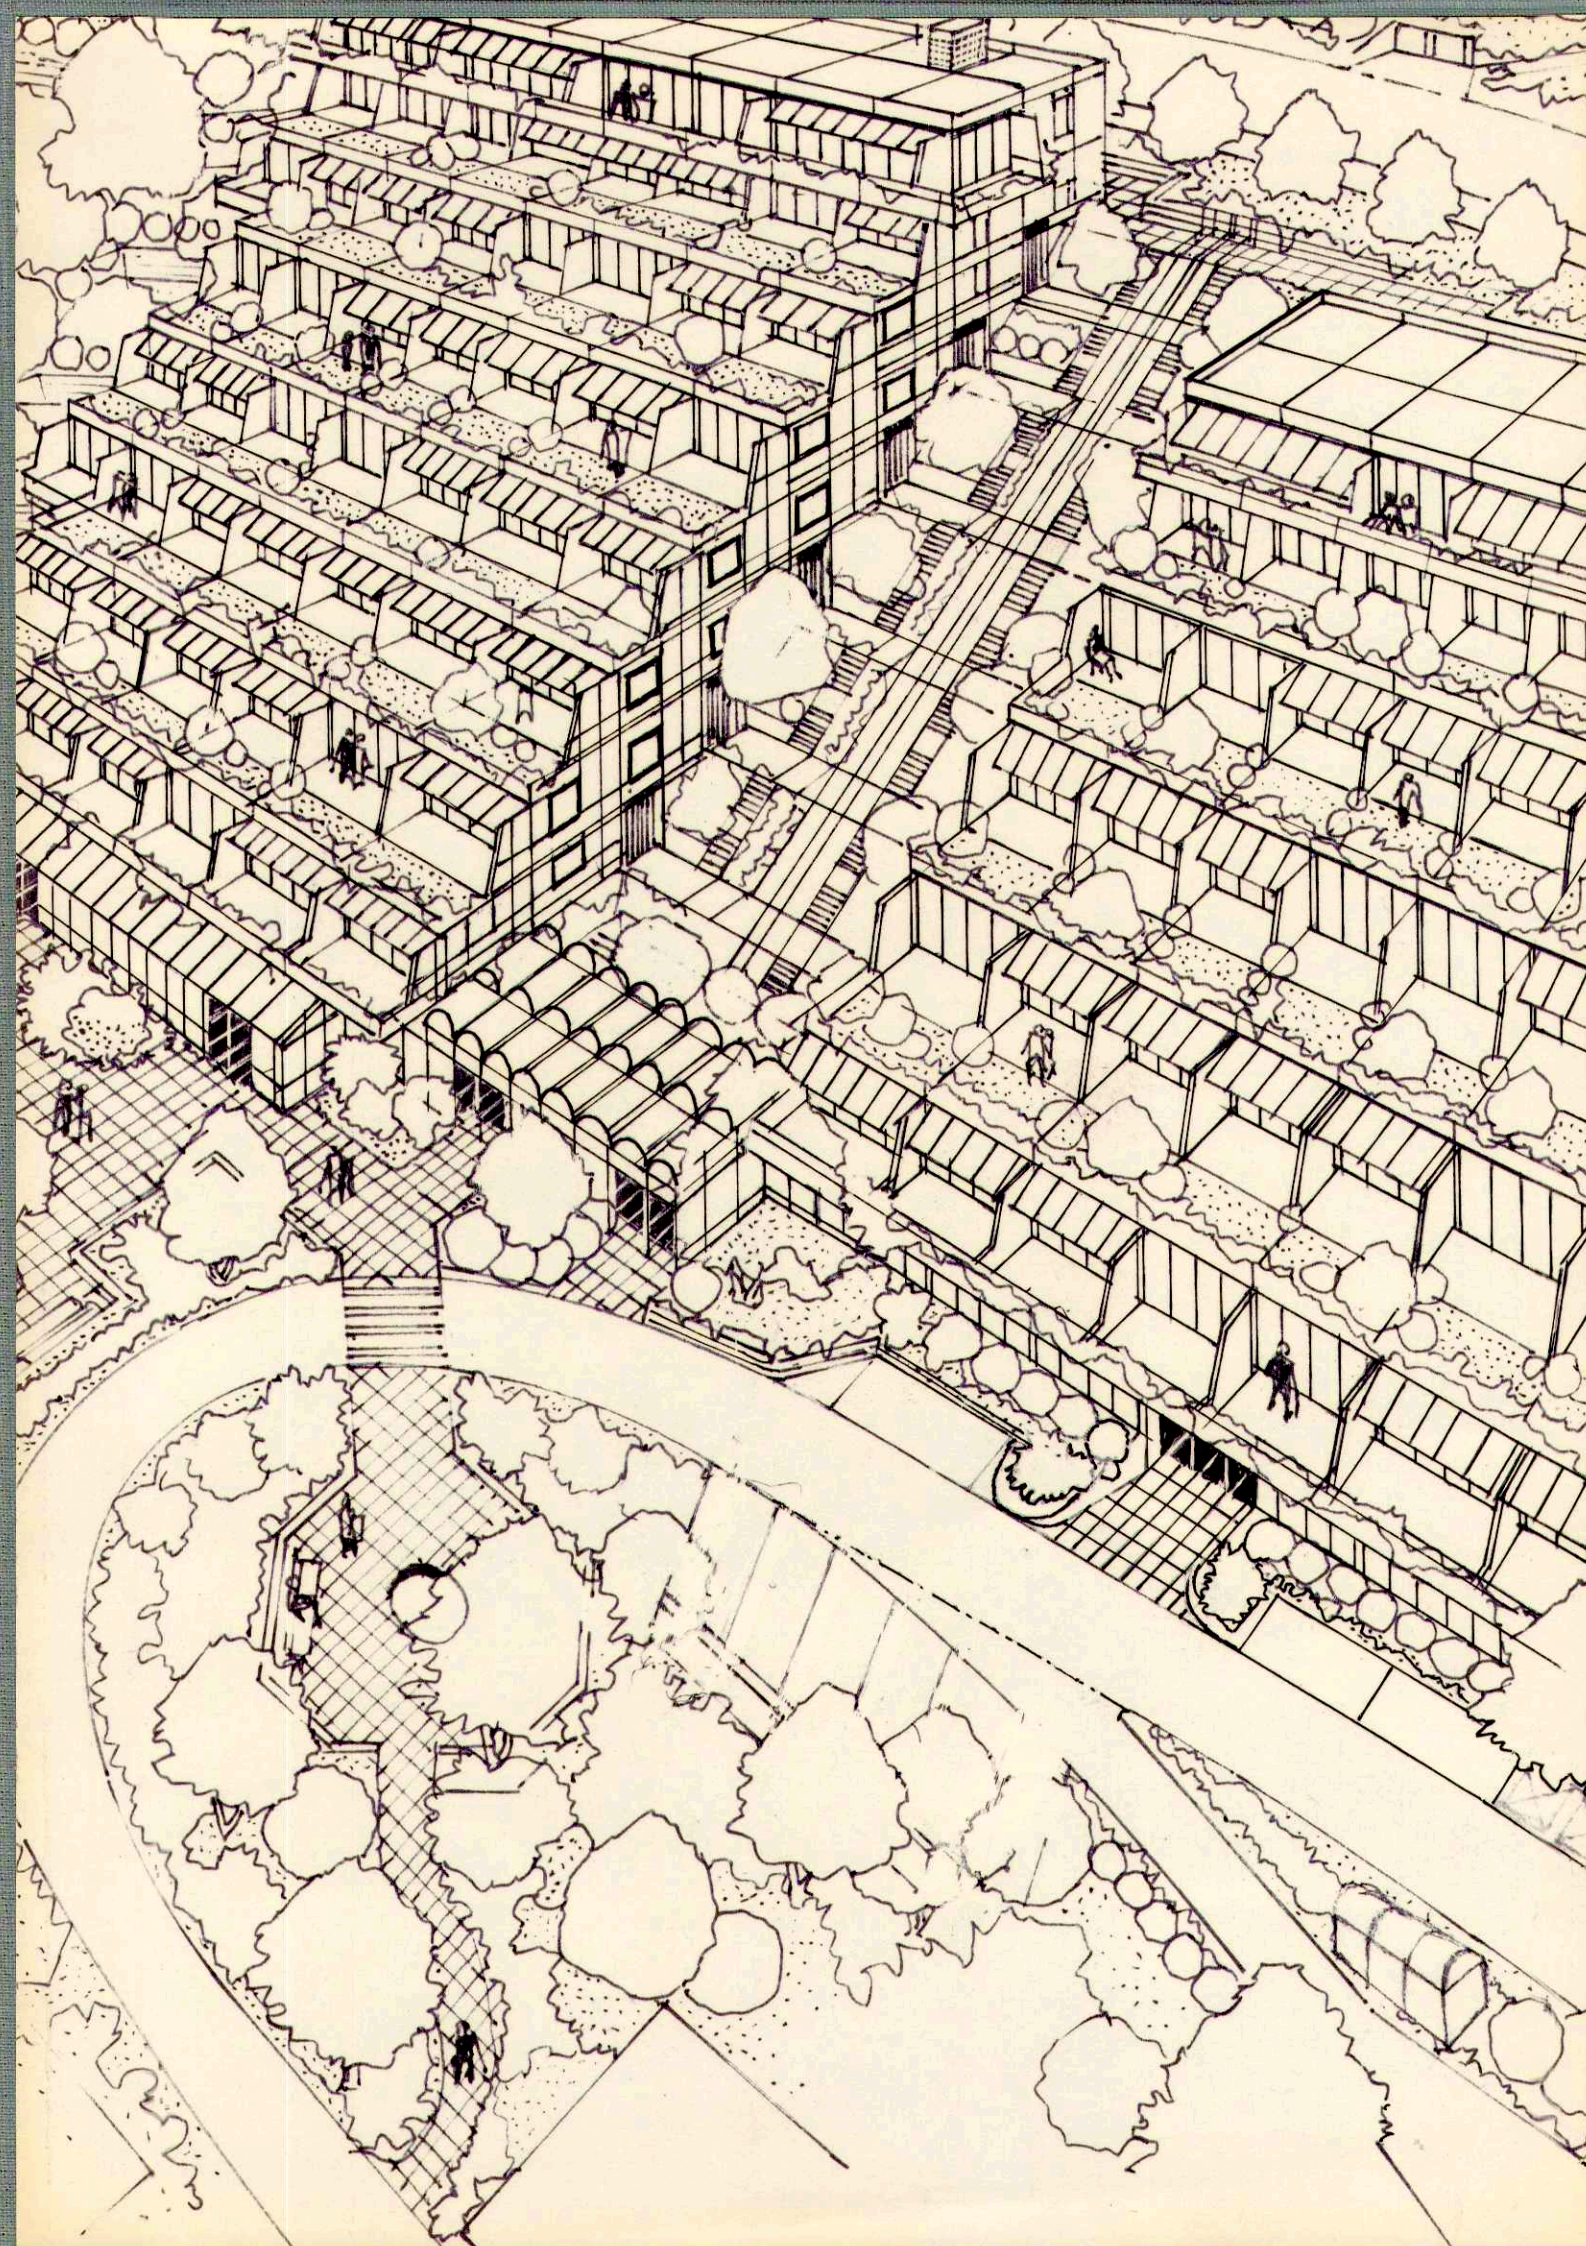

LIMBACH, BOLLIGER & PARTNER
ARCHITEKTEN
Lindenrain 4, 3001 Bern
Telefon 031 24 14 66