



7

Öffentliche Auflage  
 vom 25.8.1988 bis 26.9.1988  
 Genehmigt durch die Baukommission  
 am 14.11.1988 mit Beschluss-Nr. 559  
 Der Präsident:  
*[Signature]*  
 Der Sekretär:  
*[Signature]*  
 Genehmigt vom Gemeinderat  
 am 28.2.1989 mit Beschluss-Nr. 4707  
 Der Stadtkammerrat:  
*[Signature]*  
 Genehmigt vom Regierungsrat  
 am ... mit Beschluss-Nr. ...

Vom Regierungsrat zur  
 Kenntnis genommen mit  
 RRB Nr. 1162 vom  
 03. April 1990  
 Dr. K. Schmalzer

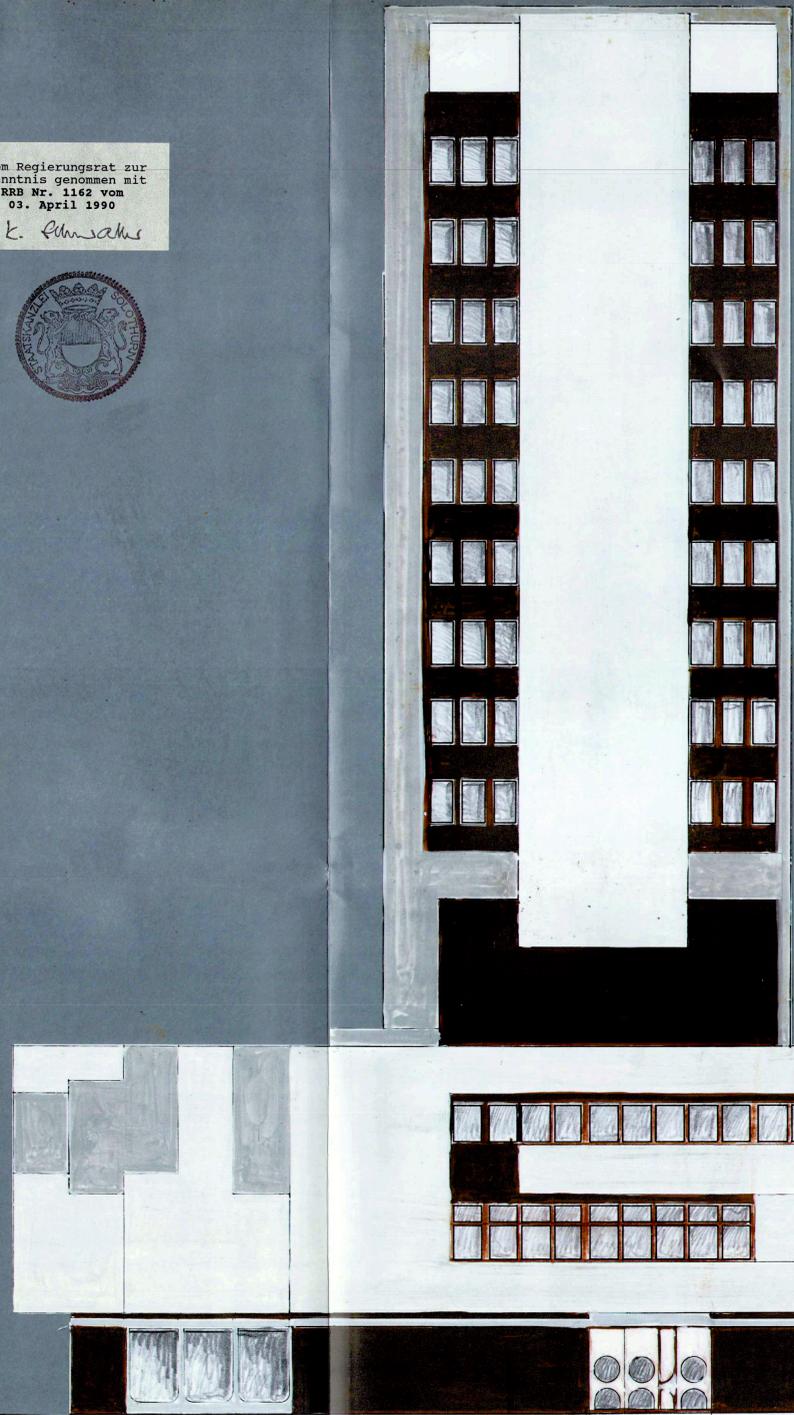

BETTLACHSTRASSE SÜD  
 NR. 8  
 BAUJAHR : 1973 - 1975  
 ARCHITEKT : H. DIETZIKER / GRENCHEN

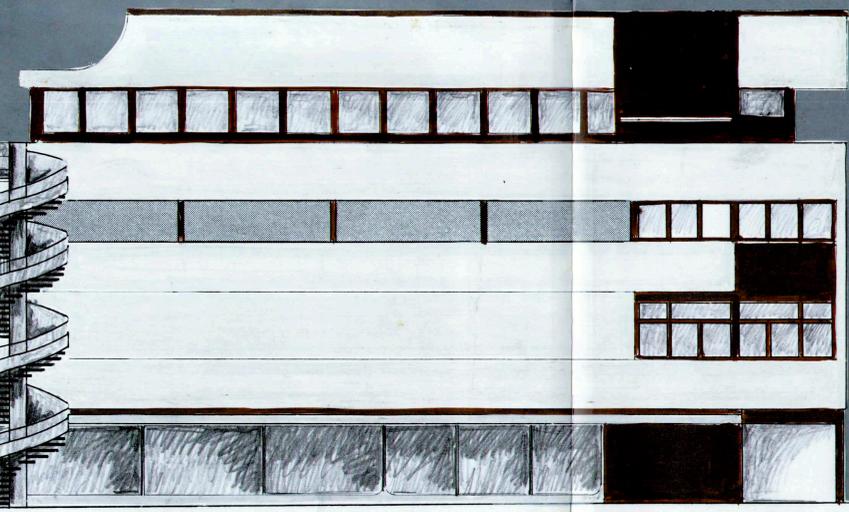

SOLOTHURNSTR. NR. 3  
 BAUJAHR : UNBEKANNT  
 ARCHITEKT : UNBEKANNT

SOLOTHURNSTRASSE NR. 3  
 BAUJAHR : UM 1840  
 ARCHITEKT : UNBEKANNT