


Vom Regierungsrat zur  
Kenntnis genommen mit  
RRB Nr. 1162 vom  
03. April 1990

Dr. K. Schmalzer

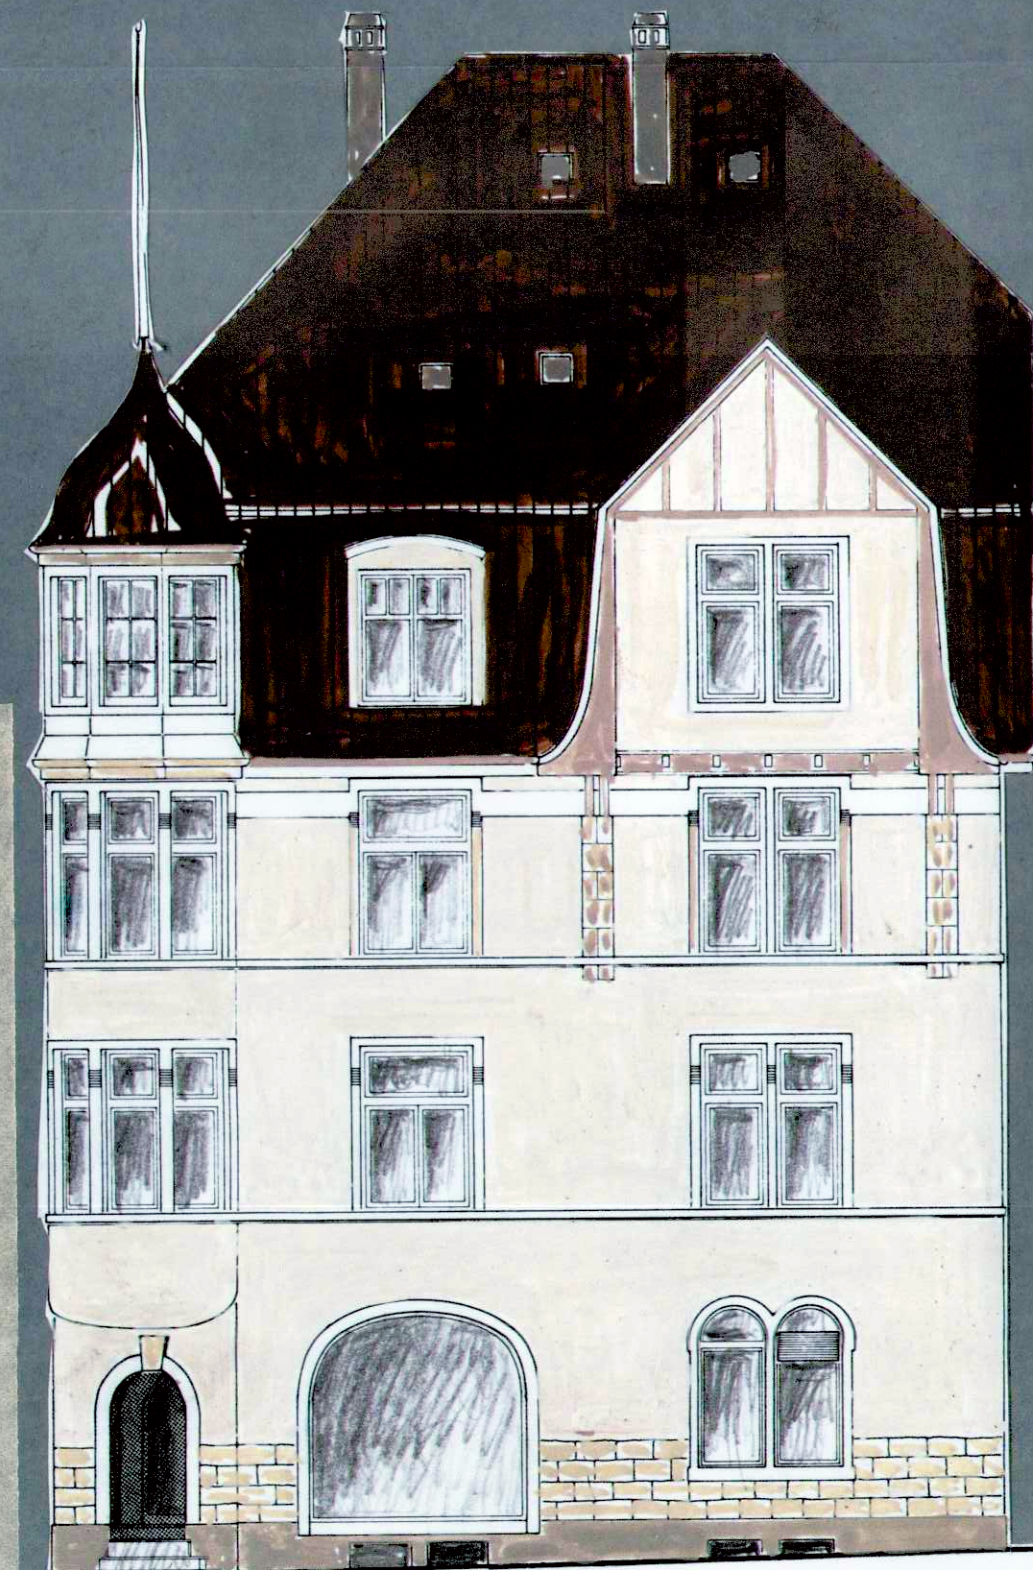

Öffentliche Auflage  
vom 25.8.1988 bis 26.9.1988

Genehmigt durch die Baukommission  
am 14.11.1988 mit Beschluss-Nr. 559

Der Präsident:

Der Sekretär:

Genehmigt vom Gemeinderat  
am 28.2.1989 mit Beschluss-Nr. 4707

Der Stützmann:

Der Stadtschreiber:

Genehmigt vom Regierungsrat  
am mit Beschluss-Nr.



BETTLACHSTRASSE NORD

NR. 15  
BAUJAHR : 1908  
ARCHITEKT : E. GÖTZ / GRENCHEN

NR. 17  
BAUJAHR : 1967  
ARCHITEKT : E. SENN UND B. BILL / GRENCHEN

NR. 23  
BAUJAHR : 1925  
ARCHITEKT : C. BURKHARD  
GRENCHEN

NR. 23  
BAUJAHR : 1956  
ARCHITEKT : STRAUMANN UND BLASER  
GRENCHEN

NR. 29  
BAUJAHR : 1953  
ARCHITEKT : F. HAFNER / BERN

NR. 37  
BAUJAHR : 1926  
ARCHITEKT : TH. MÜLLER / GRENCHEN

NR. 39  
BAUJAHR : 1925  
ARCHITEKT : DALMER UND BERNASCONI / PIETERLEN