


Vom Regierungsrat zur
Kenntnis genommen mit
RRB Nr. 1162 vom
03. April 1990



Dr. K. F. Fuchs

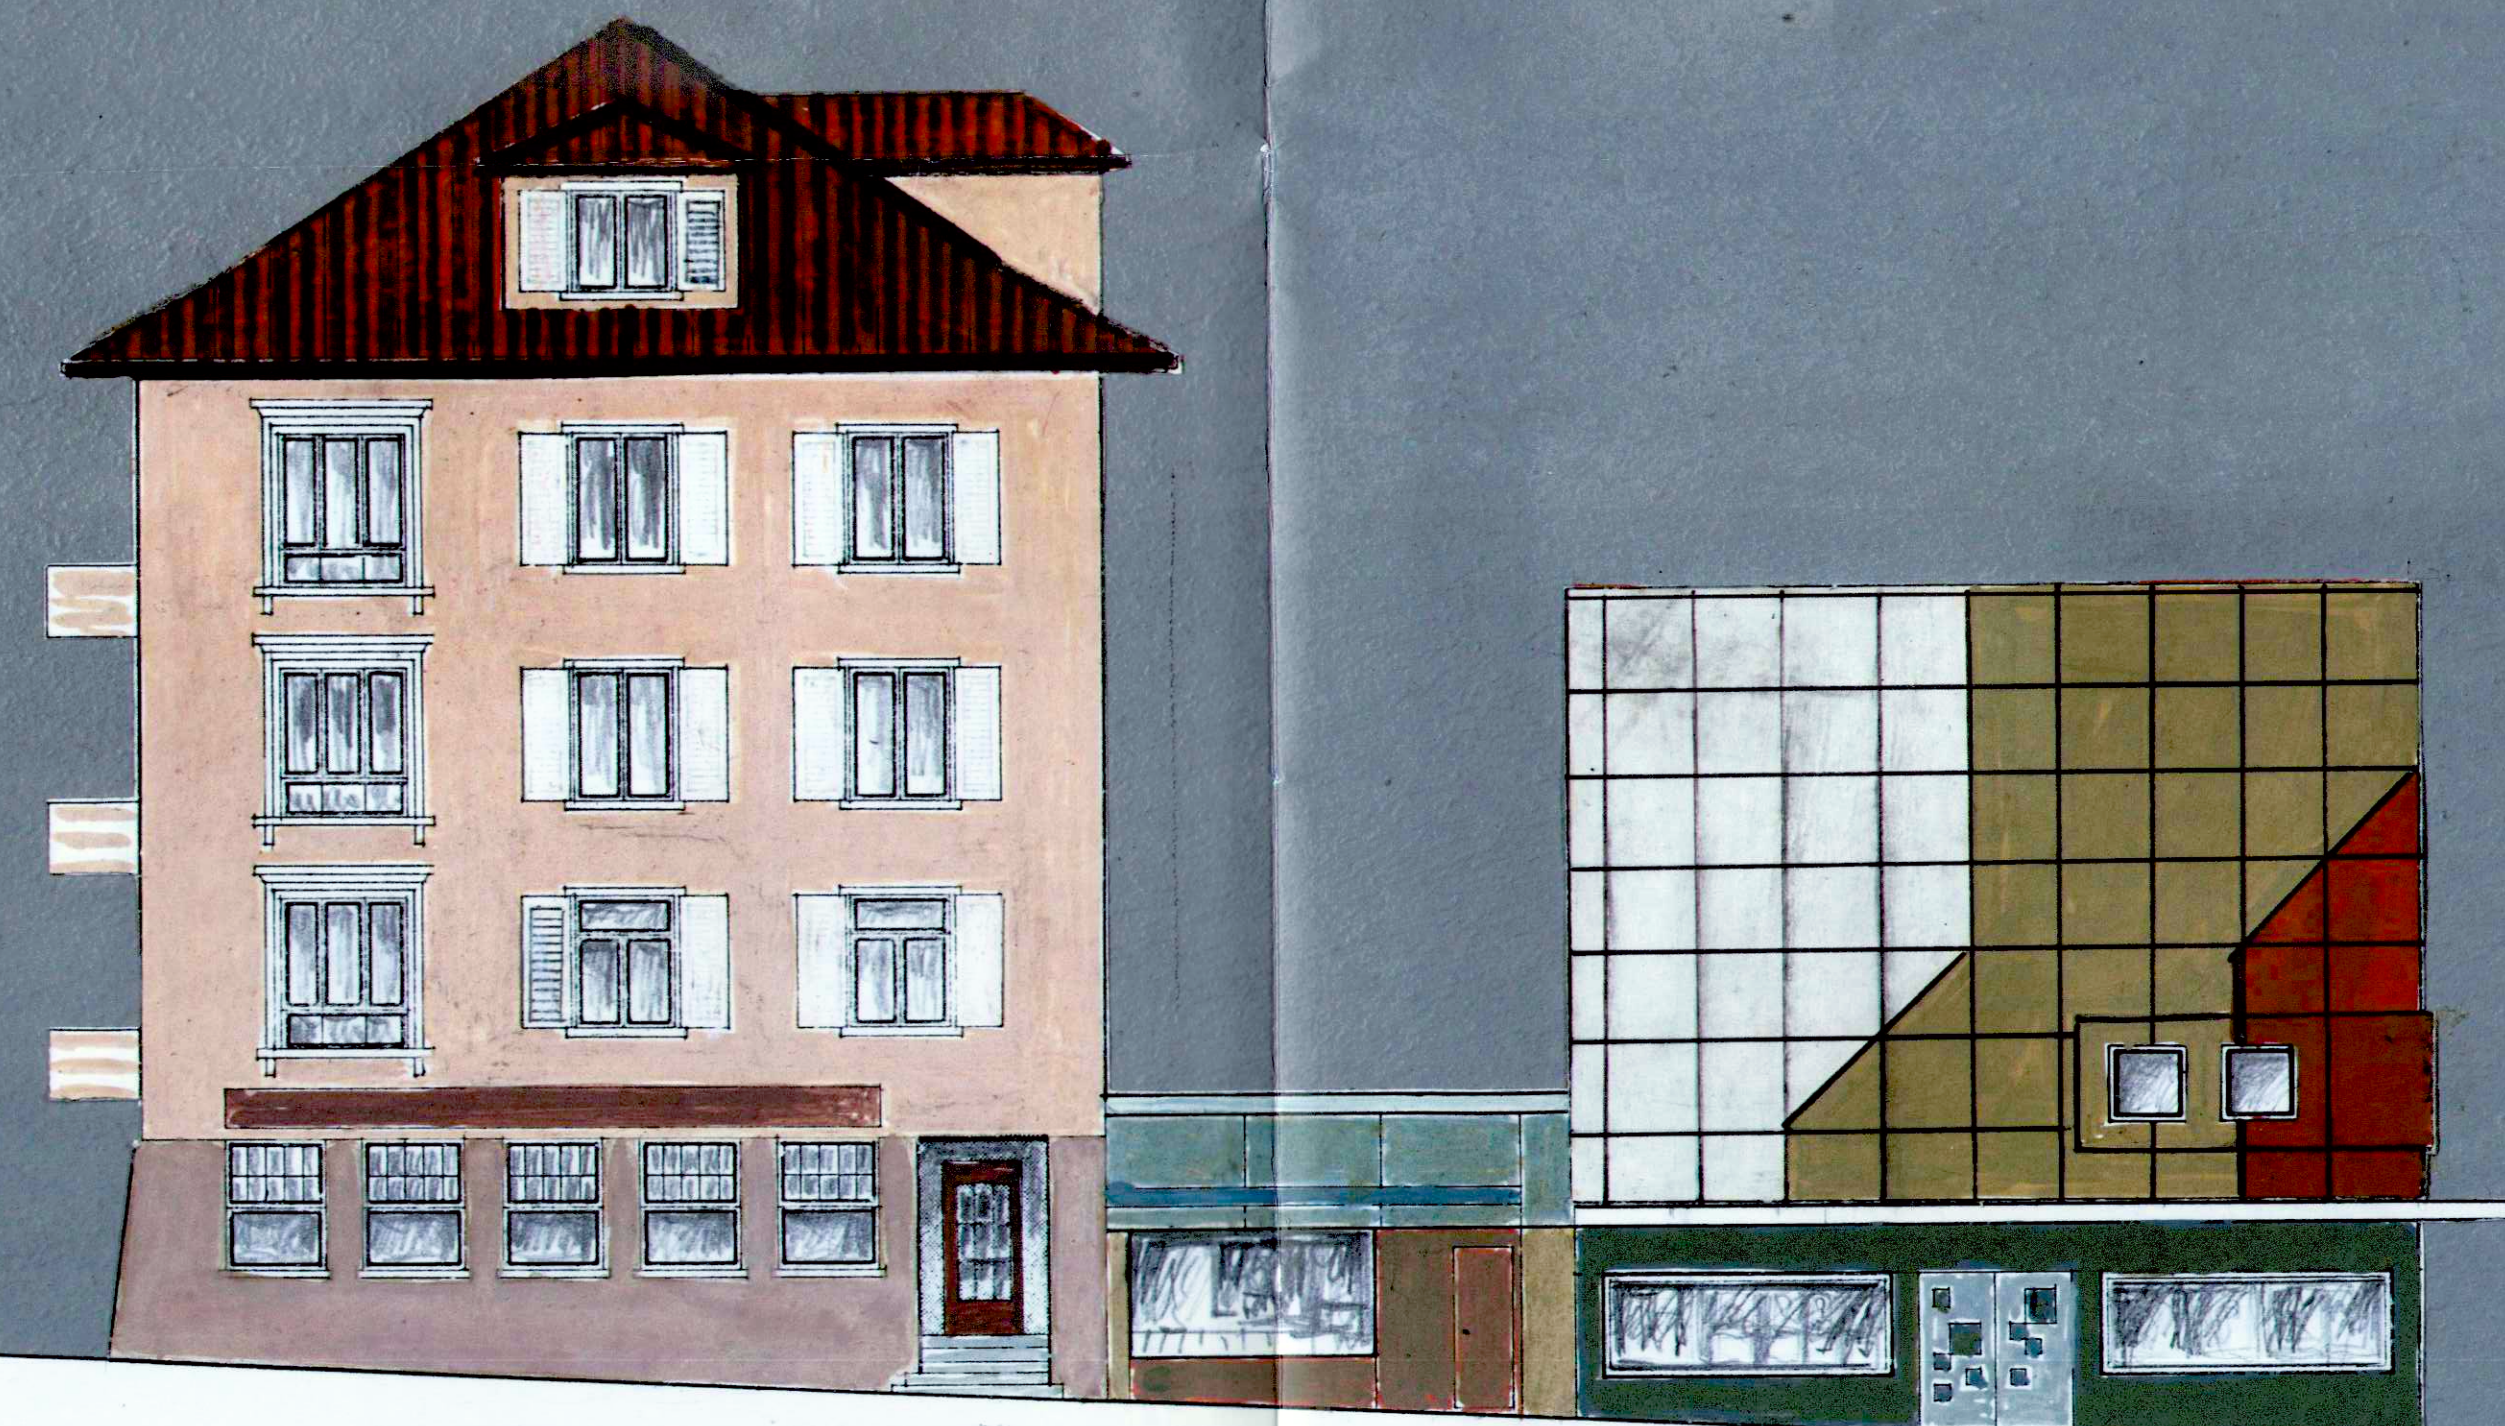

18

Genehmigt vom Gemeinderat
am 20.2.1989 mit Beschluss-Nr. 4707

Der Stadtschreiber:

Der Präsident:

Der Sekretär:

Genehmigt vom Regierungsrat
am mit Beschluss-Nr.

Öffentliche Auflage
vom 25.8.1988 bis 26.9.1988

Genehmigt durch die Baukommission
am 14.11.1988 mit Beschluss-Nr. 559

Der Stadtschreiber:

Der Präsident:

Der Sekretär:

CENTRALSTRASSE OST

NR. 22

BAUJAHR : 1917

ARCHITEKT : E. ALTENBURGER / SOLOTHURN

RAINSTRASSE NR. 19

BAUJAHR : 1961 / 1962

ARCHITEKT : TAUSKY UND FRANZI / OLTEN/ZÜRICH

NR. 18

BAUJAHR : 1933

ARCHITEKT : TH. MÜLLER / GRENCHEN

NR. 14

BAUJAHR : 1911

ARCHITEKT : F. JEKER / GRENCHEN

NR. 12

BAUJAHR : 1953 / 1954

ARCHITEKT : P. E. LOEPFE / BERN

UMBAU : 1983 / 1984

ARCHITEKT : E. SCHREIBER / GRENCHEN

NR. 8

BAUJAHR : 1933

ARCHITEKT : C. BURKHARD / GRENCHEN

NR. 4

BAUJAHR : 1951 / 1952

ARCHITEKT : STRAUMANN UND BLASER / GRENCHEN

NR. 2

BAUJAHR : 1902

ARCHITEKT : EMCH UND CIE. / GRENCHEN