

Vom Regierungsrat zur
Kenntnis genommen mit
RRB Nr. 1162 vom
03. April 1990

Dr. K. Fuchs



Öffentliche Auflage
vom 25.8.1988 bis 26.9.1988

Genehmigt durch die Baukommission
am 14.11.1988 mit Beschluss-Nr. 559

Der Präsident:


Der Sekretär:

Genehmigt vom Gemeinderat
am 28.2.1989 mit Beschluss-Nr. 4707

Der Stadtammann:

Der Stadtschreiber:

Genehmigt vom Regierungsrat
am mit Beschluss-Nr.

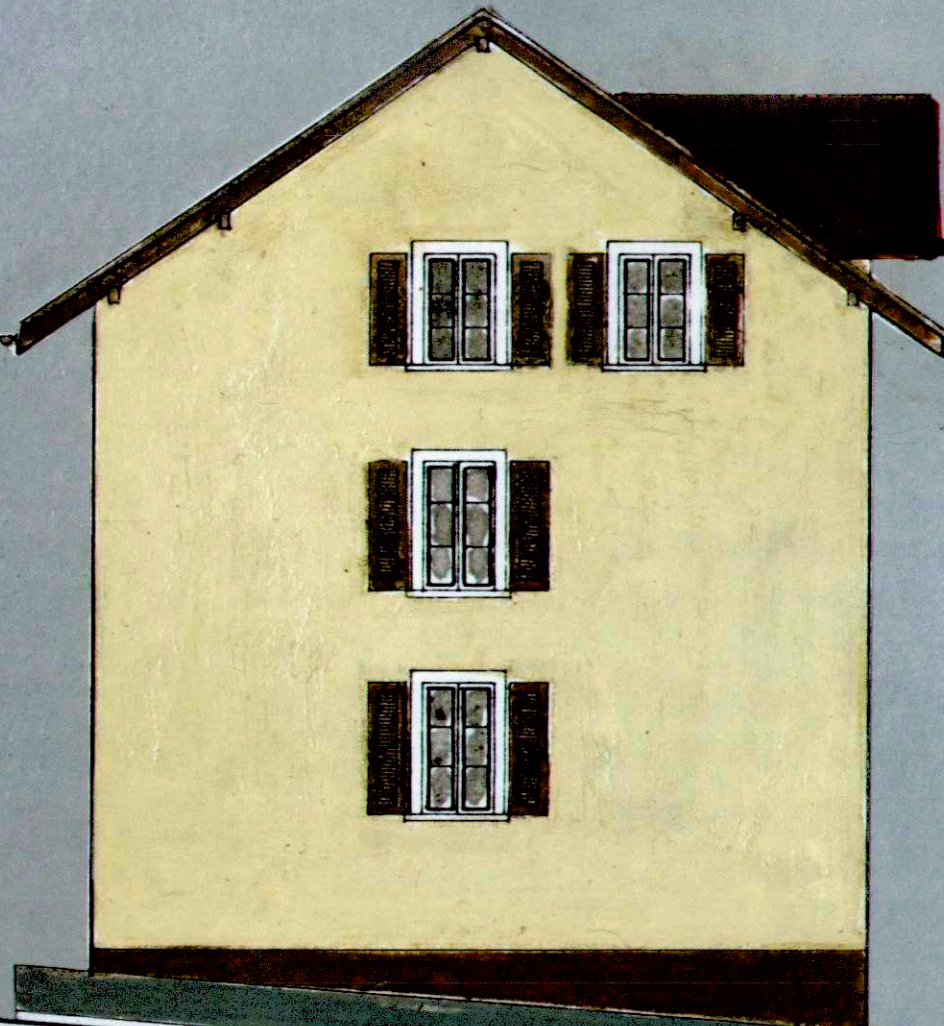

23

KAPELLSTRASSE / OST


NR. 14

BAUJAHR : CA 1900

ARCHITEKT : UNBEKANNT

UMBAU : 1986


ARCHITEKT : U. LEIMER / GRENCHEN

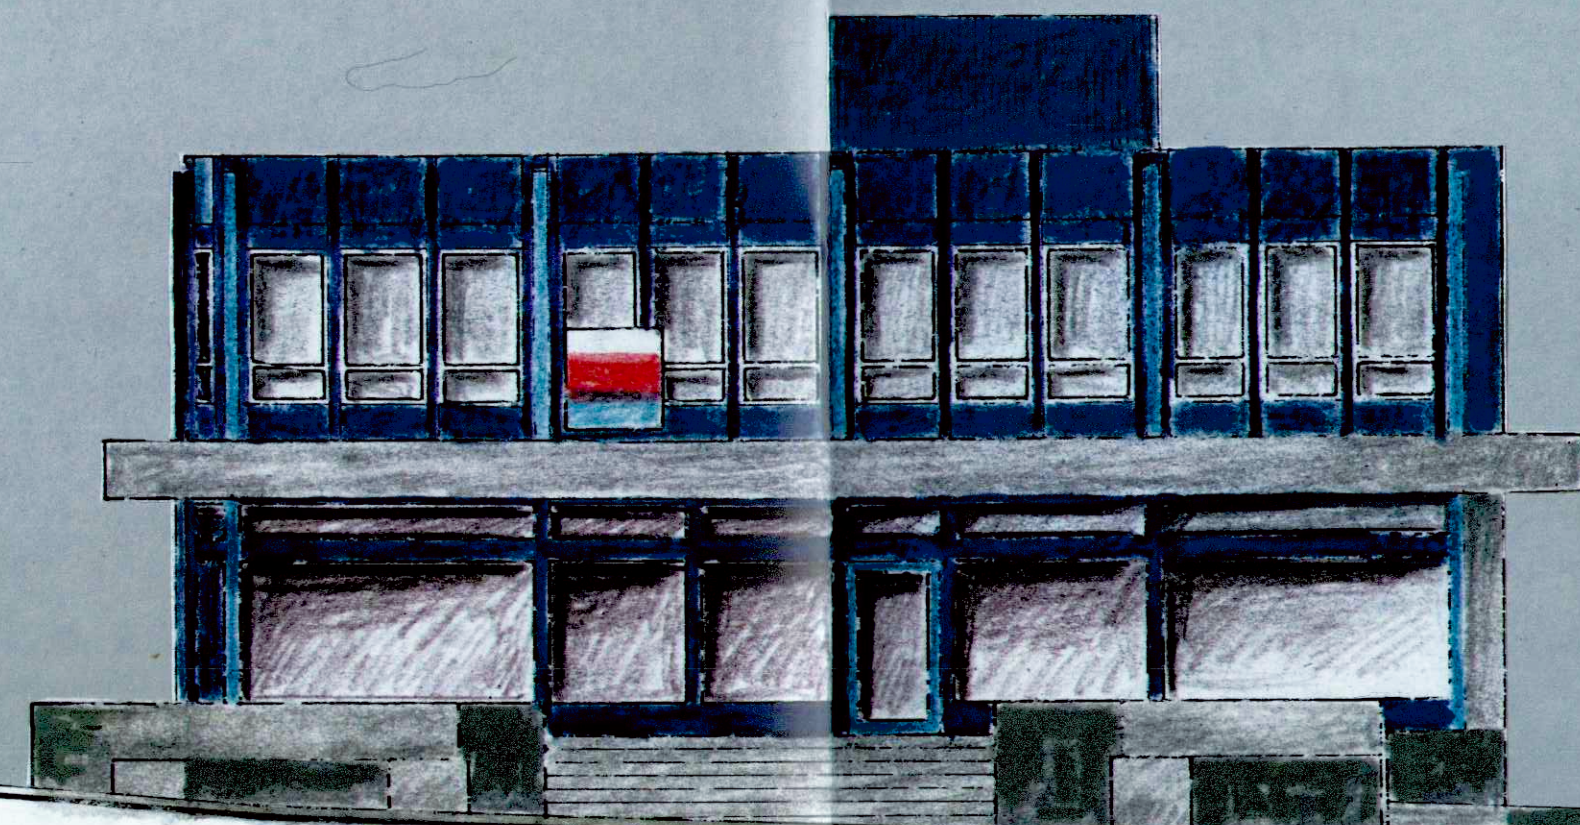

NR. 10

BAUJAHR : 1976 / 1977

ARCHITEKT : J. VOGT / GRENCHEN

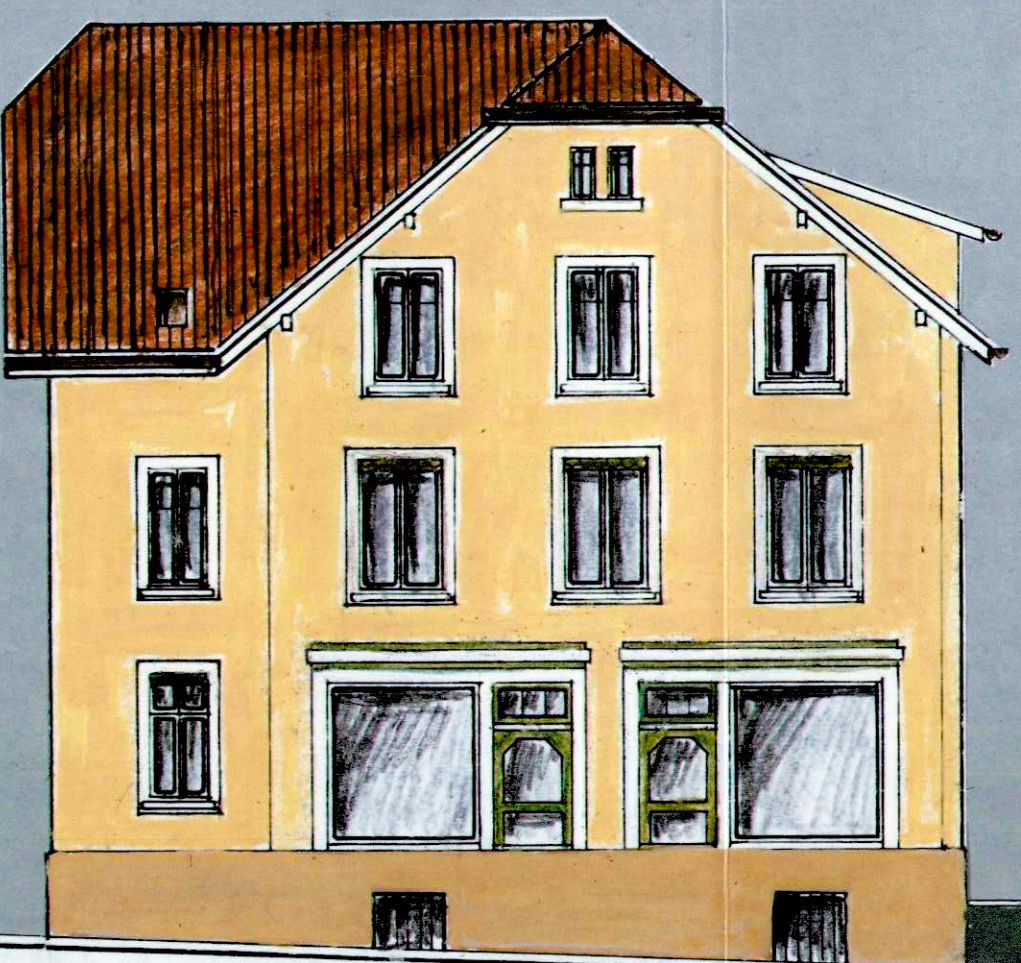

NR. 41 / BETTLACHSTRASSE

BAUJAHR : CA. 1900 / ERWEITERUNG 1912

ARCHITEKT : S. LEUENBERGER / METT



NR. 40 / BETTLACHSTRASSE

BAUJAHR : 1908

ARCHITEKT : UNBEKANNT



NR. 41 / SOLOTHURNSTRASSE

BAUJAHR : 1905

ARCHITEKT : UNBEKANNT