

EINWOHNERGEMEINDE GRENCHEN

ÜBERBAUUNG „SONNHALDE“

GESTALTUNGSPLAN

PLAN NR. 1031/02 PARZELLEN NR. 2631 UND 7164
MASSTAB 1:500 DATUM 11.9.88 MO
21.2.89

ÖFFENTLICHE PLANAUFLAGE VOM 02.03.1989 BIS 03.04.1989

GENEHMIGUNG DURCH DIE BAUKOMMISSION: BKB NR. 239 VOM 22.05.1989

GENEHMIGUNG DURCH DEN GEMEINDERAT: GRB NR. 5055 VOM 04.07.1989

FÜR DIE RICHTIGKEIT GRENCHEN DEN: 02. Aug. 1989

DER STADTAMMANN
DER STADTSCHREIBER



GENEHMIGUNG DURCH DEN REGIERUNGSRAT: 1898 vom 05. Juni 1990

GRENCHEN


DIE PROJEKTVERFASSER
HENZI + JOSS
ARCHITEKTURBÜRO
BIBERNSTRASSE 20
3296 ARCH
TEL. 065 69 39 83




- LEGENDE:
- GELTUNGSBEREICH GESTALTUNGSPLAN
- BAUFELDER 3-GESCHOSSIG
- BAUFELD OBERE EINSTELLHALLE S. PL. NR. 1031/05
- BAUFELD UNTERE EINSTELLHALLEN S. PL. NR. 1031/04

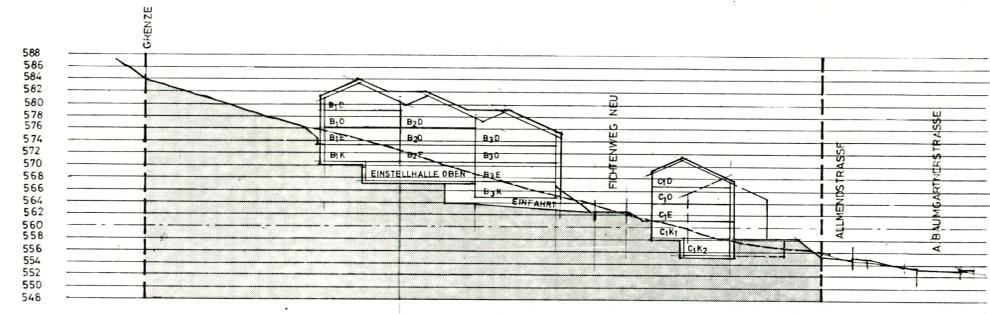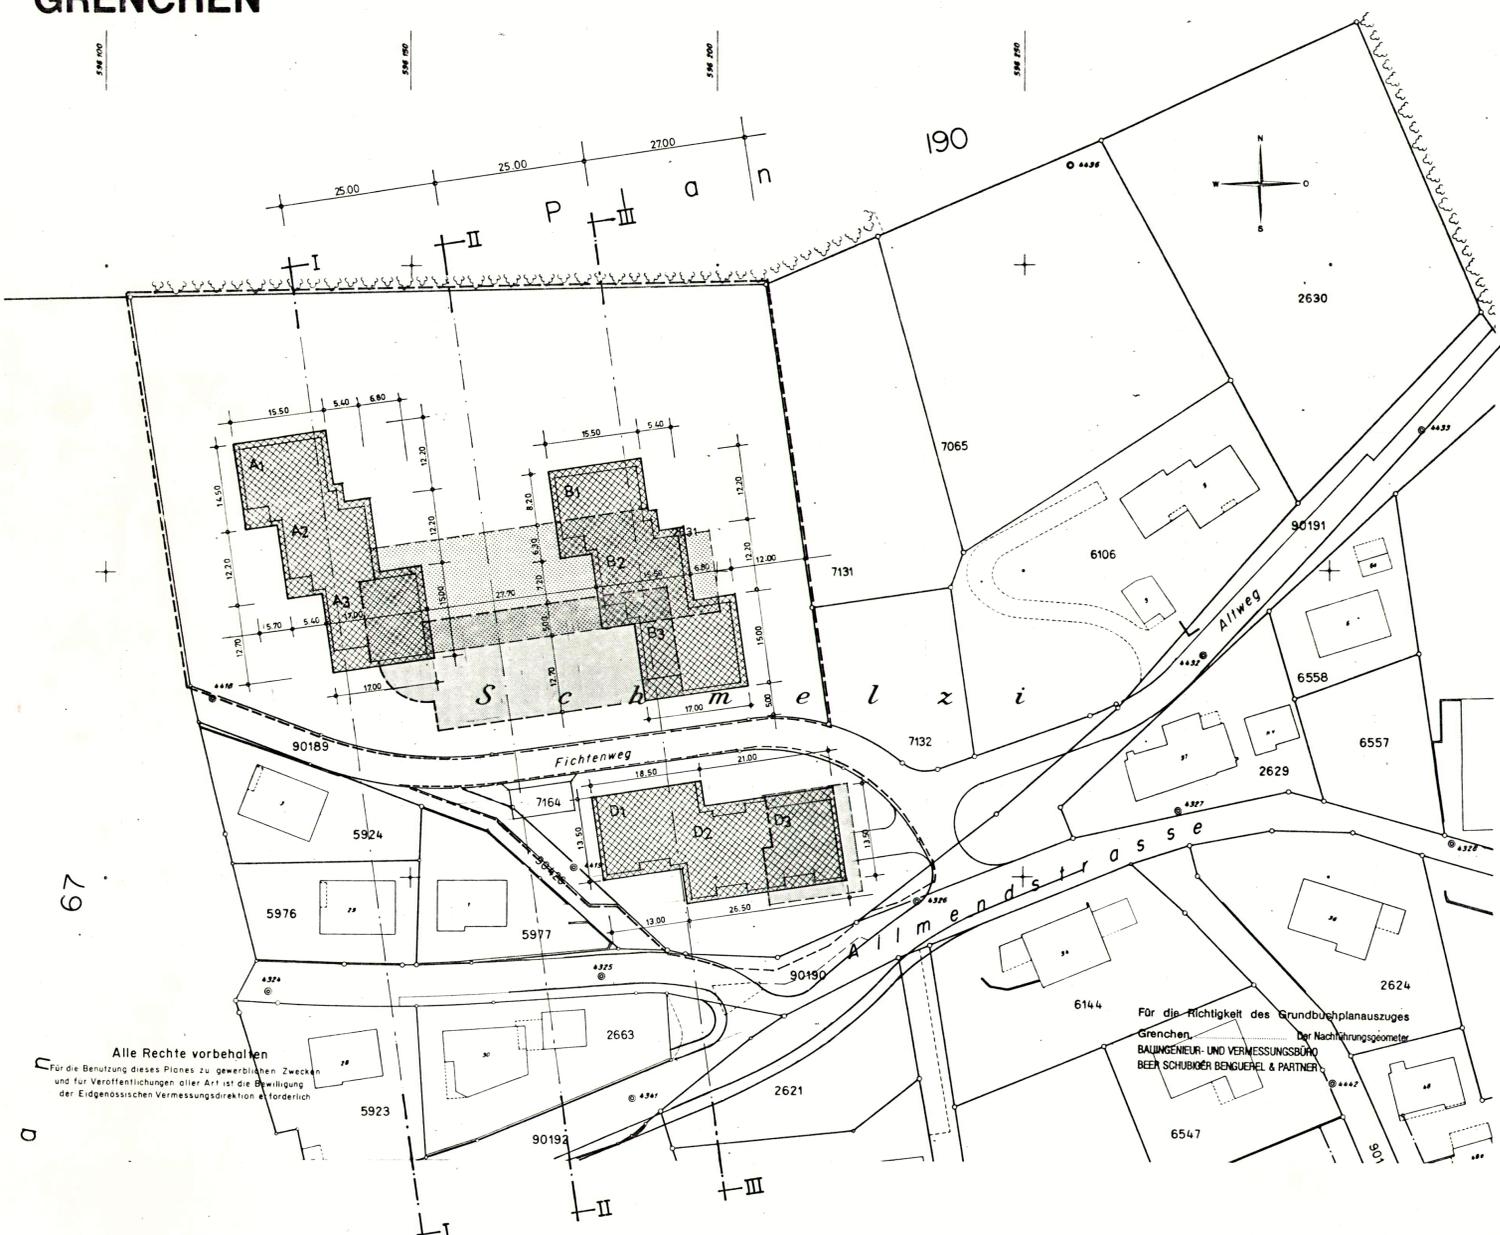

SCHNITT III - III

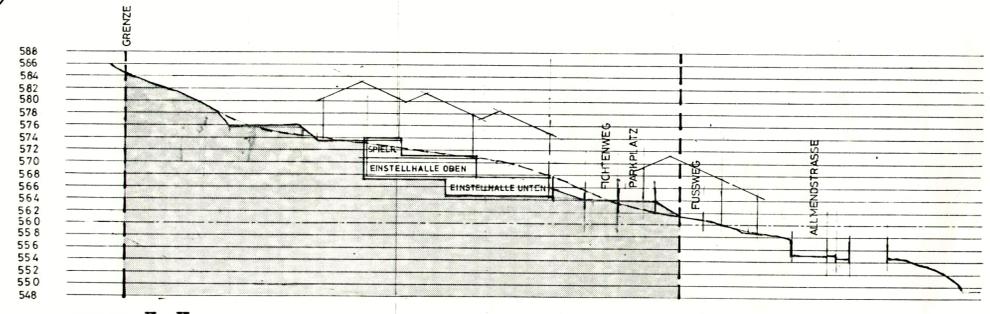

SCHNITT II - II

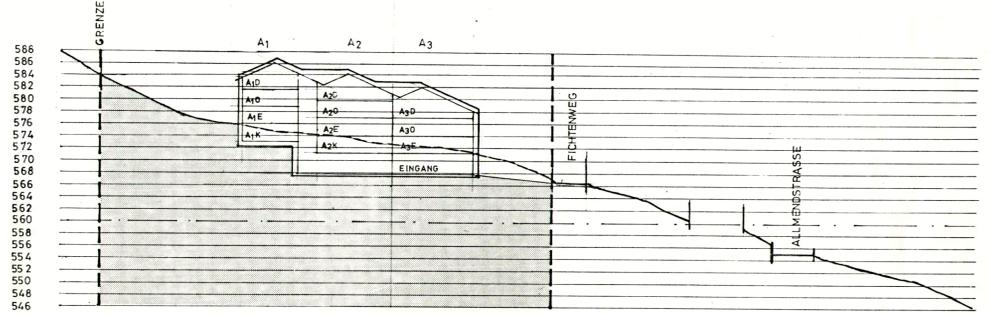

SCHNITT I - I

Alle Rechte vorbehalten
Für die Benutzung dieses Planes zu gewerblichen Zwecken
und für Veröffentlichungen aller Art ist die Bewilligung
der Eidgenössischen Vermessungsdirektion erforderlich.

Für die Richtigkeit des Grundbeplanauszuges
Grenchen,
BAUINGENIEUR- UND VERMESSUNGSBÜRO
BEER, SCHUBIKER, BENGUEL & PARTNER
der Nachführungsgemeiter