


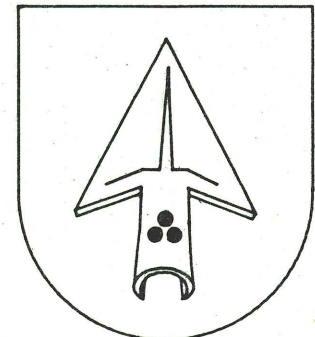

WASSERVERSORGUNG
GRENCHEN

GENERELLES WASSERVERSORGUNGSPROJEKT

ÜBERSICHTSPLAN 1:5000 / 1:10'000

PLANUNGSSTAND DEZEMBER 1993

Anderungen	Plannummer
	27.20.1

Emch+Berger	Emch + Berger Solothurn AG	Ingenieure und Planer	Tel. 065 / 21 32 01	Datum	7.5.1996
	Schöngartenstrasse 35	4500 Solothurn	Fax 065 / 23 37 59	Gezeichnet	K.L.

Legende:

Grenze gem. Zonenplan

Kalibererweiterungen
>NW 150mm

Ueberflur Hydrant

Unterflur Hydrant

Schieber

Druck - Zonenschieber

Druck - Zonengrenze

Speisleitungen

neue Druck - Zonengrenze

Für die genauen Abgrenzungen der Zonen
und die Bedeutung der Signaturen ist
der Zonenplan maßgebend.

Kalibererweiterungen > 200mm sind aus
den Plänen 27.20.2, 3, 4, zu ersehen

200
150

Ueberflur Hydrant

Unterflur Hydrant

Schieber


Druck - Zonenschieber

Druck - Zonengrenze

Speisleitungen

neue Druck - Zonengrenze

KARTENAUSCHNITT "STAAD" 1:10'000

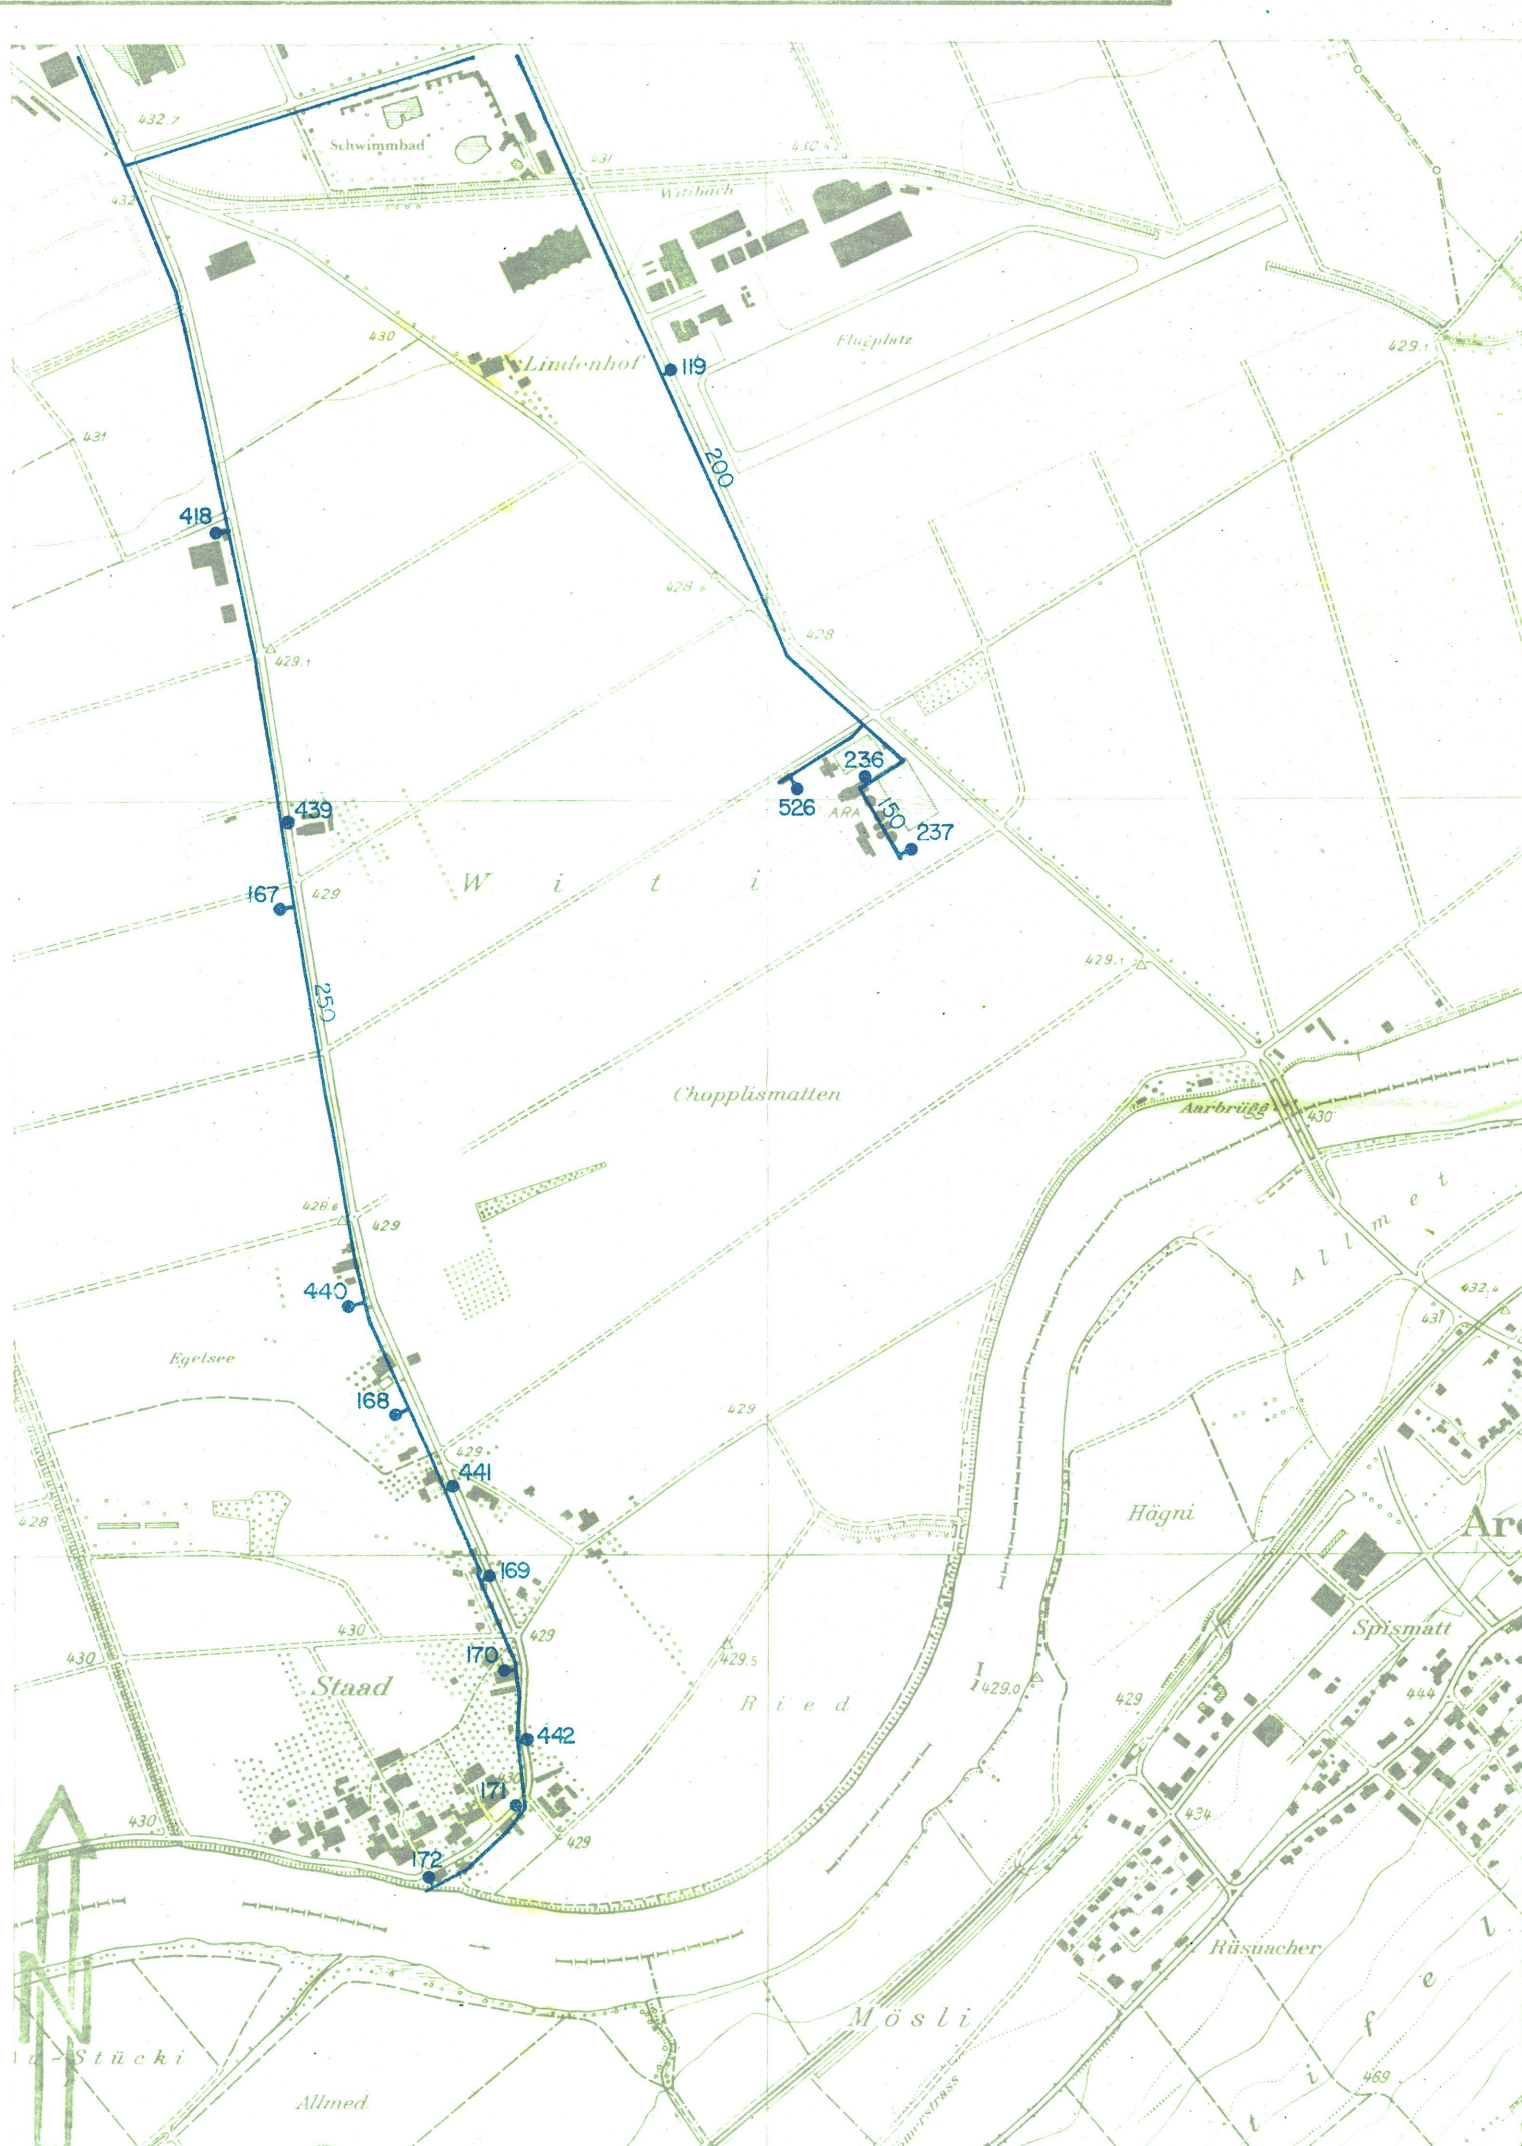

GENEHMIGT VOM GEMEINDERAT GRENCHEN
MIT BESCHLUSS NR.: 9908/13.08.96
GRENCHEN, DEN
28. Jan. 1997

DER STADTSCHREIBER:

GENEHMIGT VOM REGIERUNGSRAT DES KANTONS
SOLOTHURN GEMASS RRB NR. 1282 VOM 10. Juni 1997
DER STAATSSCHREIBER:



siehe Kartenausschnitt
"STAAD" 1:10'000

