

EINWOHNERGEMEINDE GRENCHE

BEACHTENDE SONDERBAUVORSCHRIFTEN

GESTALTUNGSPLAN

BIELSTRASSE (PARZ. NR. 6322)

SITUATION / SCHNITT

M. 1:500/200



PL. NR. 0528-0 GEZ ke DAT 15.01.90 REV
ERGÄNZT: BAUDIREKTION GRENCHE 6.2.90 OS/WB/PS

ÖFFENTLICHE AUFLAGE VOM 15. 6. 1990 BIS 15. 7. 1990

GENEHMIGT VON DER BAUKOMMISSION MIT BKB NR. 70 VOM 19. 2. 1990

DER PRÄSIDENT: *K. Guter*

DER SEKRETÄR: *M. Kuhn*

GENEHMIGT VOM GEMEINDERAT MIT GRB NR. 5720 VOM 15. 5. 1990


DER STADTAMMANN: *W. Hagen*

DER STADTSCHREIBER: *M. Kuhn*


GENEHMIGT VOM REGIERUNGSRAT MIT RRB NR. 2916 VOM 03. 09. 1990

DER STAATSSCHREIBER:

Dr. K. P. Kuhn

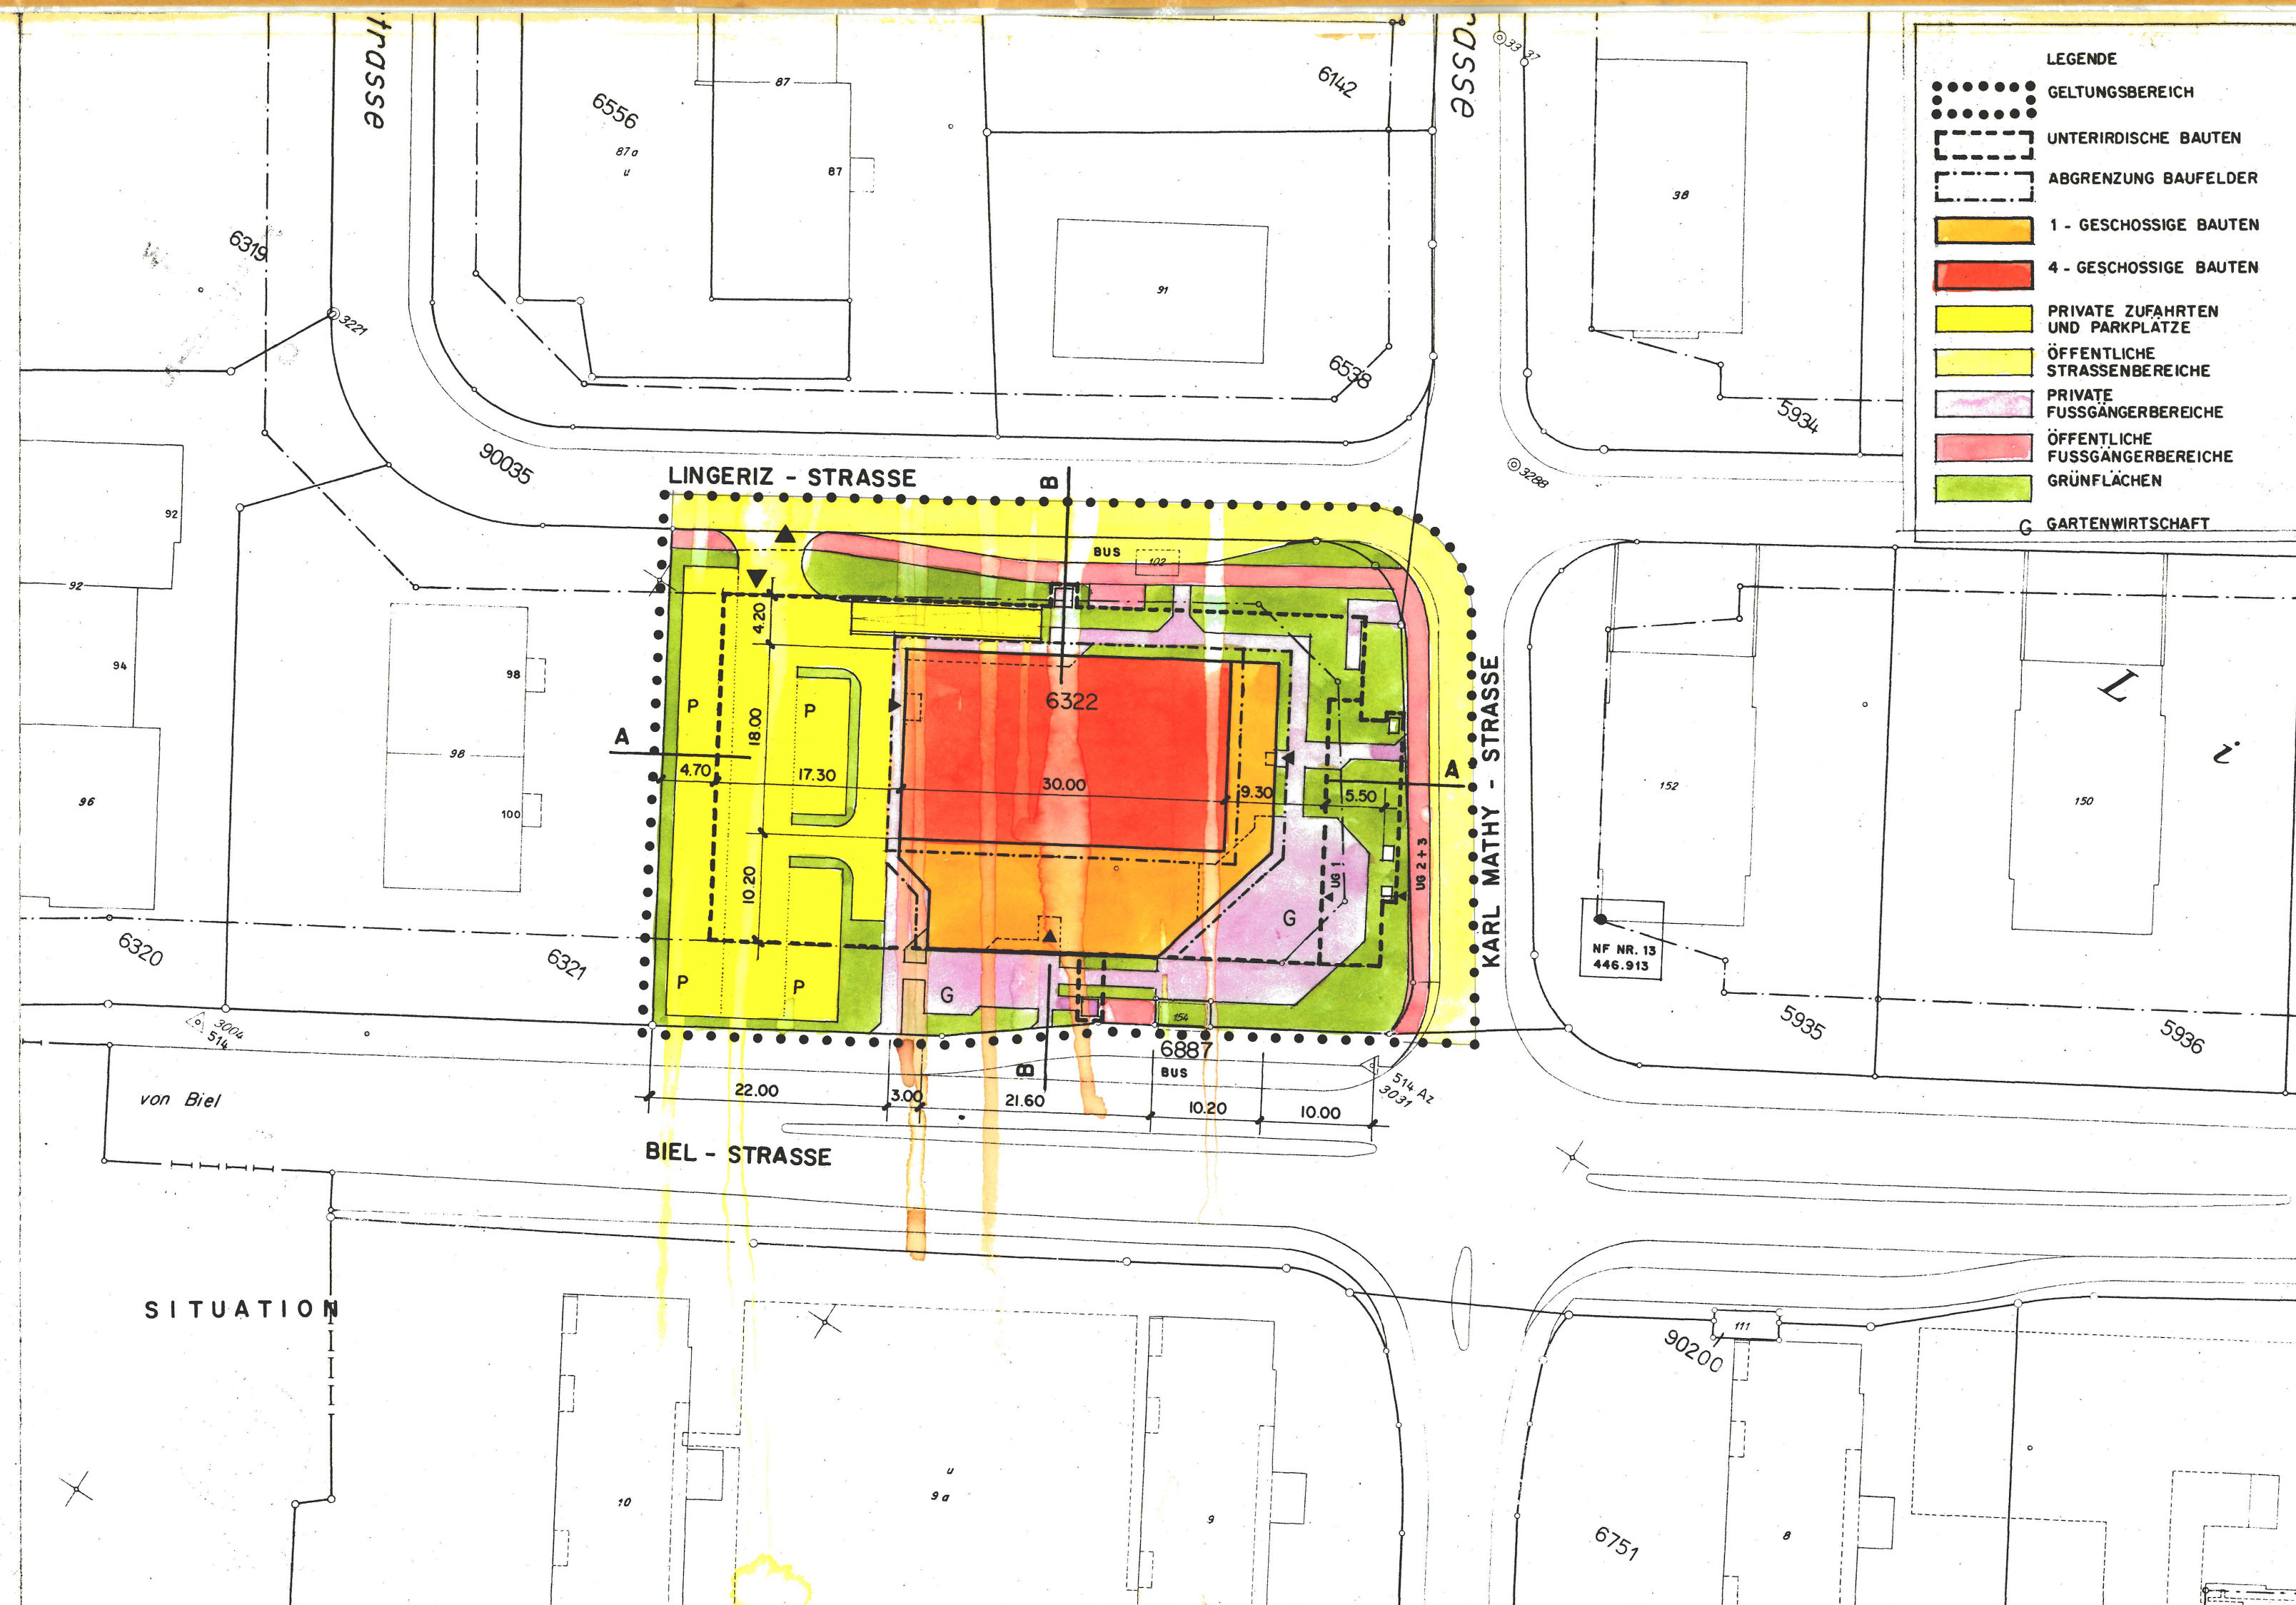

SCHNITT B - B

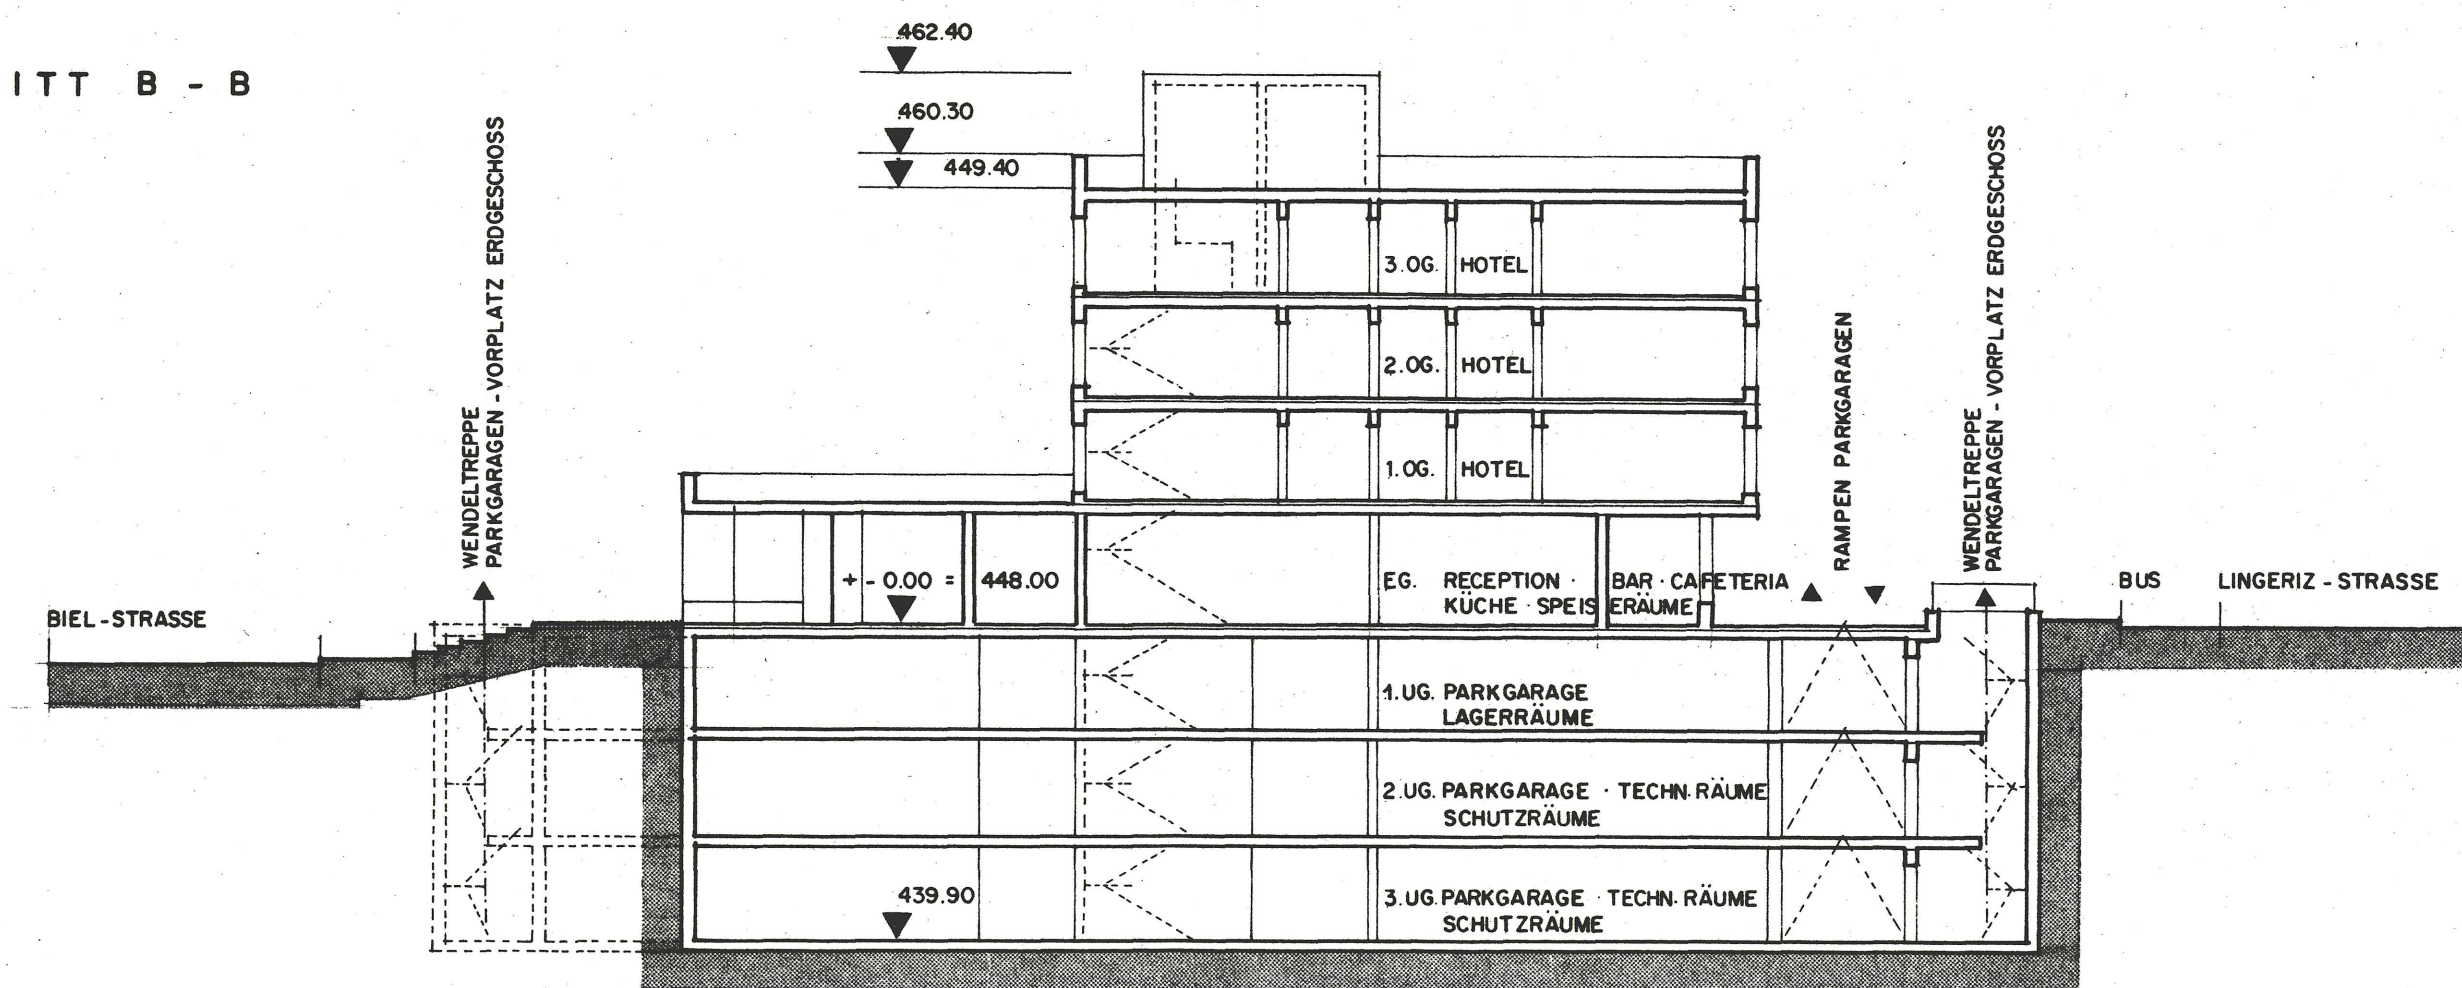

SCHNITT A - A

