


Vom Regierungsrat durch heutigen  
Beschluss Nr. 3733 genehmigt.  
Solothurn, den 20. 11 1990  
Der Staatsschreiber:



Dr. K. Fohrer

**Legende:**

- Zonengrenze 1. Etappe
- bestehende Strassen  
bezw. Trottoir
- sicherzustellende Strassen  
bezw. Trottoir
- neue Baulinie

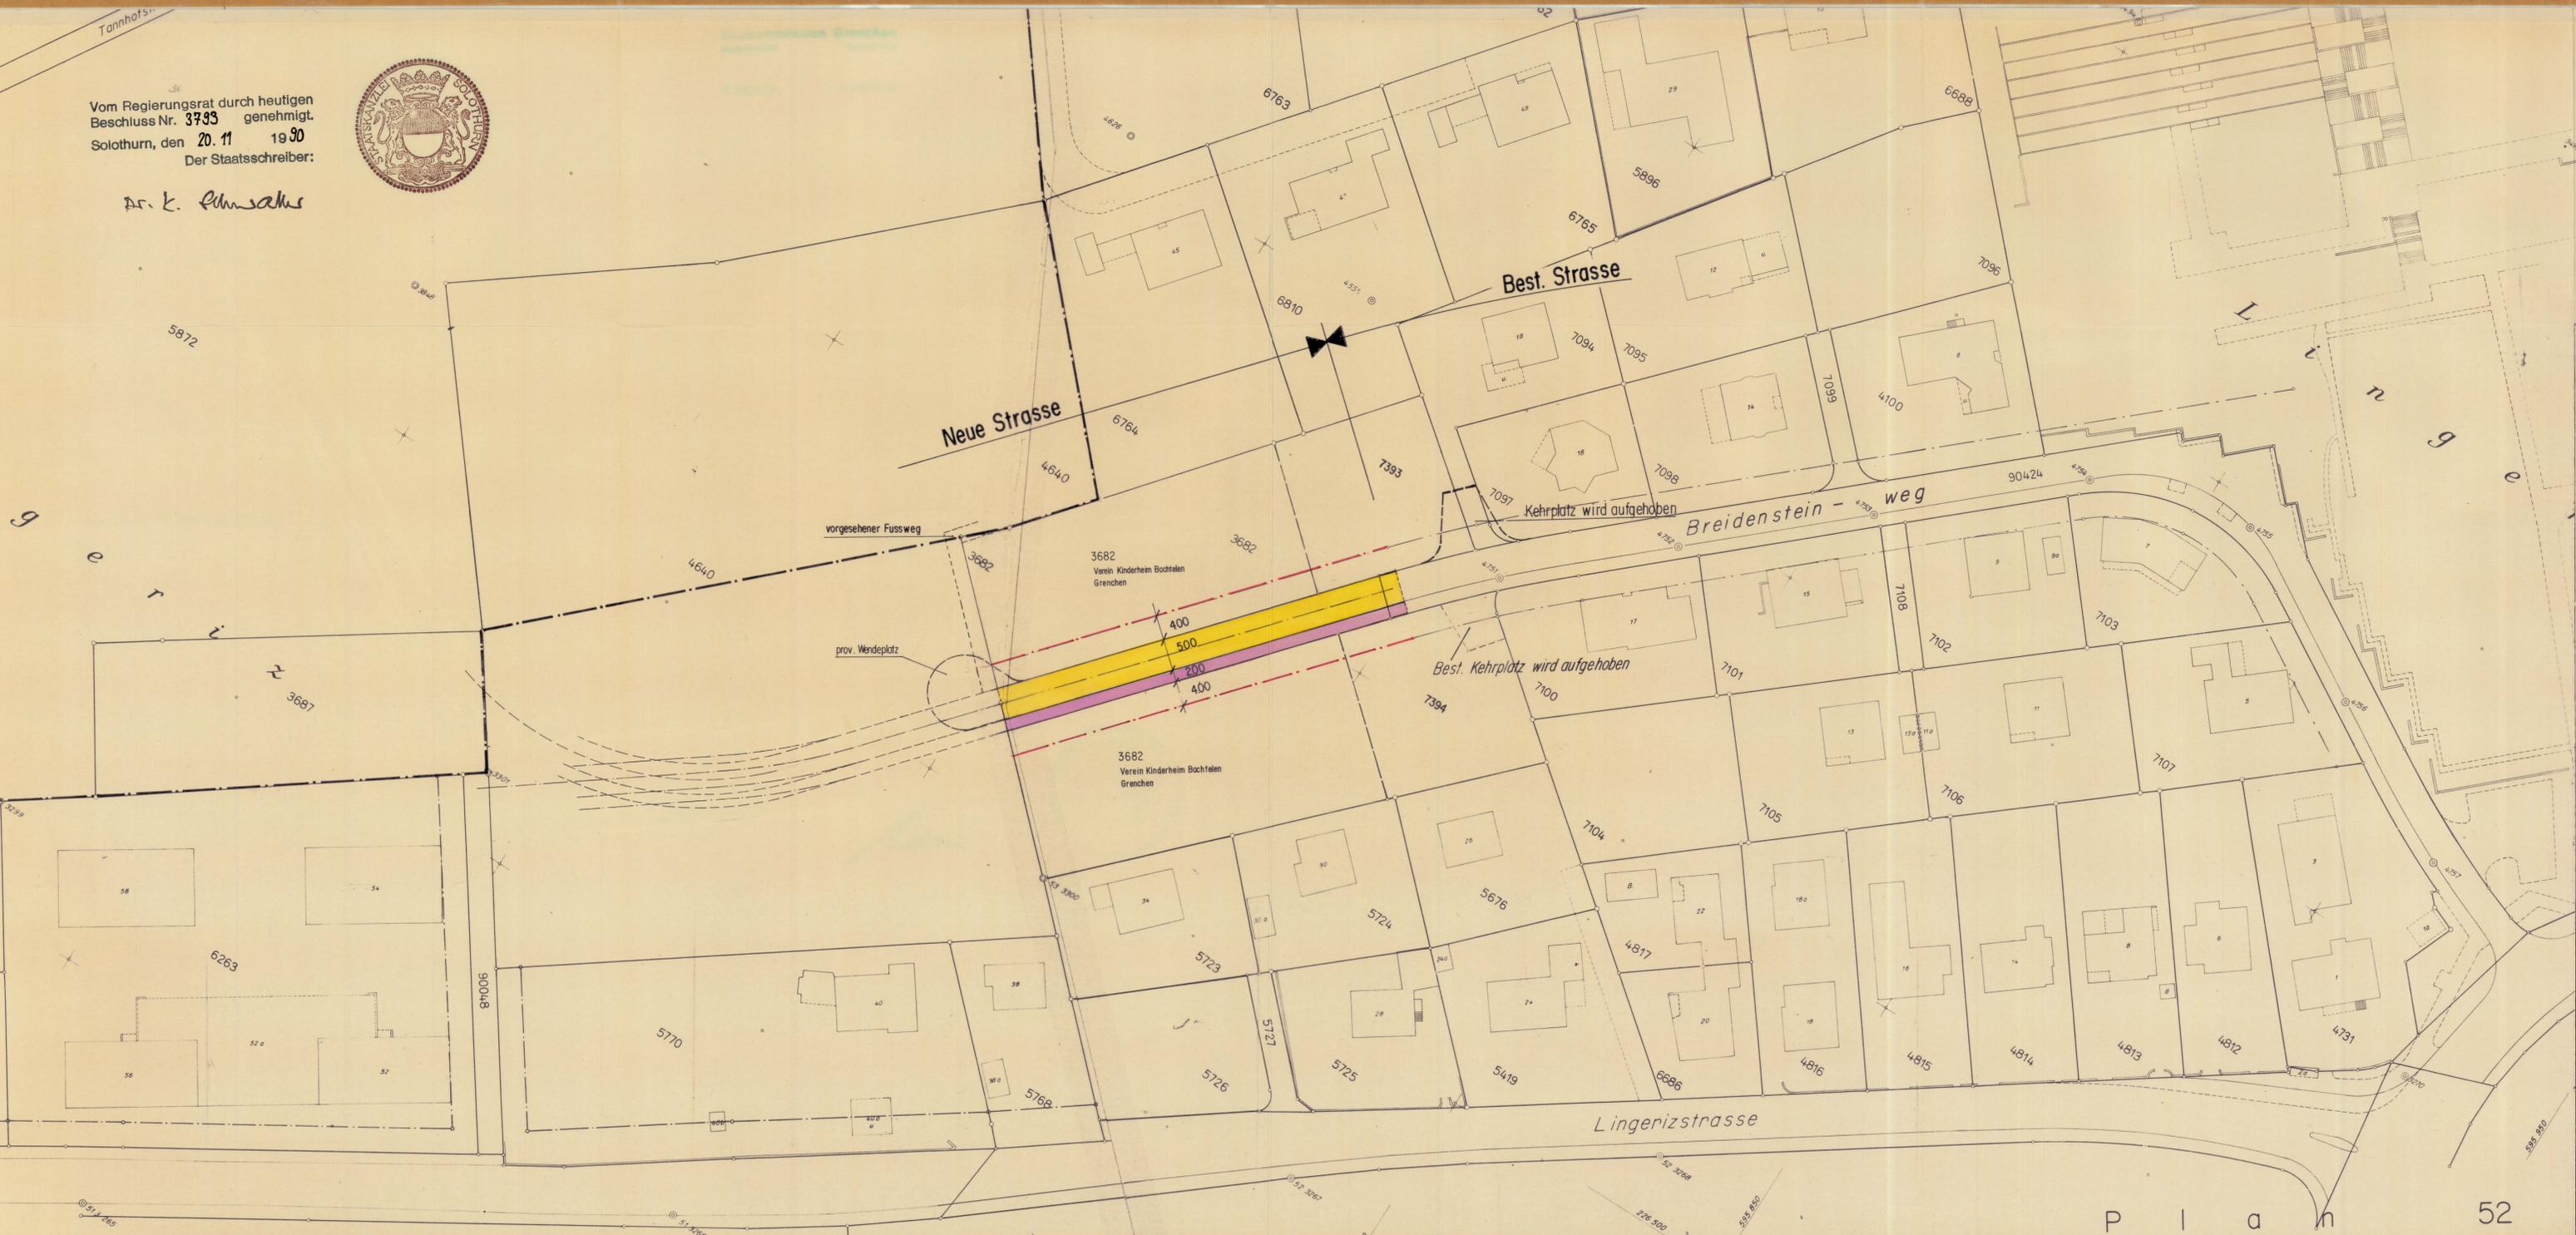

**EINWOHNERGEMEINDE GRENCHEN**



Erschliessung  
**Breidensteinweg**  
Verlängerung West

Auflageplan

Situation 1:500

**Baukommission Grenchen**  
Baupräsident: *K. Förster*  
Bausekretär: *R. Stettler*

Namens der Einwohnergemeinde Grenchen  
Stadtammann: *E. Rothler*  
Stellvertreter: *M. Aebi*  
Stadtschreiber:

**Stadtbauamt Grenchen**

Plan Nr.  
2600/13.1/248

Bearbeitet	Gezeichnet	Datum	Änderungen	Plan Grösse
ubu	ubu	4.5.90	11690 ubu	40 / 105