

EINWOHNERGEMEINDE GRENCHEN

GESTALTUNGSPLAN

ÜBERBAUUNG KIRCHHOF

SITUATION, SCHNITTE MST.: 1:500, 1:200

Beachte die separaten Sonderbauvorschriften



Gez.: KFK Dat.: 5.2.90 Gr.: 30/90

Öffentliche Auflage vom 9.8.1990 bis 9.9.1990

Genehmigt von der Baukommission mit BKB Nr. 140 vom 9.4.1990

Der Präsident: *K. Sutter* Der Sekretär: *H. Lehmann*

Genehmigt vom Gemeinderat mit GRB Nr. 5829 vom 12.6.1990

Der Präsident: *H. Lehmann* Der Stadtschreiber: *K. Sutter*


Genehmigt vom Regierungsrat mit RRB Nr. 1018 vom 26. März 1991

Der Staatsschreiber: Stempel



Legende:

- ..... Geltungsbereich unterirdische bauten
- ..... öffentlicher strassenbereich
- ..... Grünfläche
- ..... 2- geschossig
- ..... private Zufahrten und Parkplätze
- ..... neue Bäume
- ..... 3- geschossig
- ..... öffentliche Fussgängerbereiche
- ..... Fixpunkt
- ..... 4- geschossig
- ..... private Fussgängerbereiche

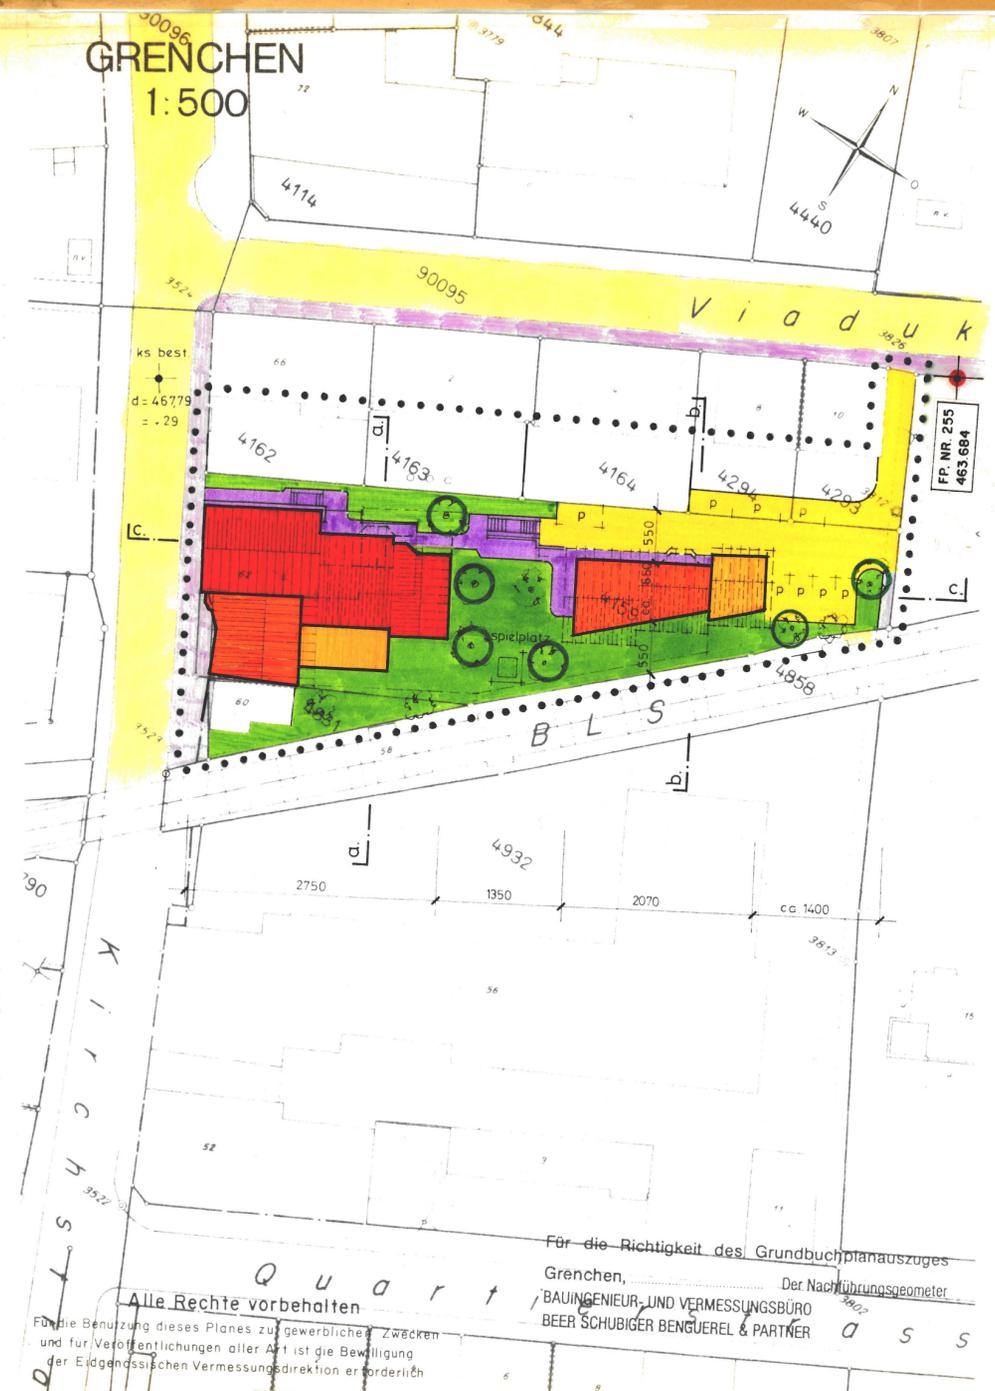


Für die Richtigkeit des Grundbuchplanauszuges Grenchen, Der Nachführungsgeometer BAUINGENIEUR- UND VERMESSUNGSBÜRO BEER SCHUBIGER BENGUEREL & PARTNER

Alle Rechte vorbehalten


Für die Benutzung dieses Planes zu gewerblichen Zwecken und für Veröffentlichungen aller Art ist die Bewilligung der Eidgenössischen Vermessungsdirektion erforderlich

467,50 mü.m. = ± 0,00

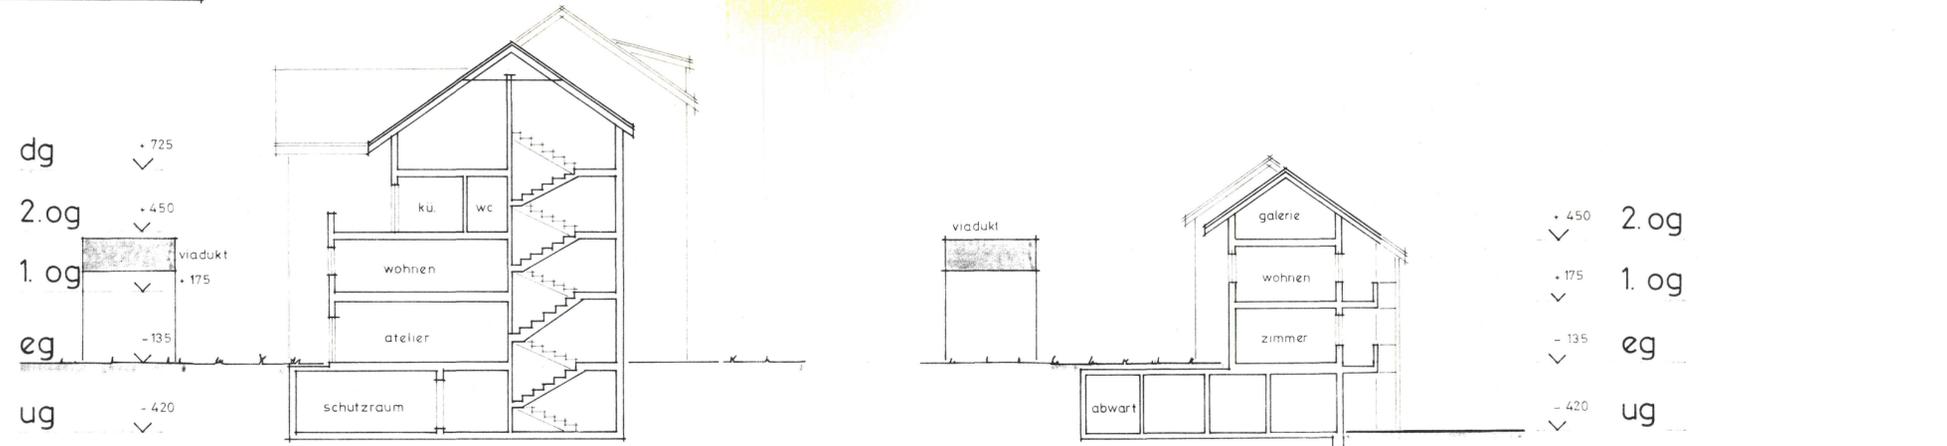

schnitt a-a

schnitt b-b

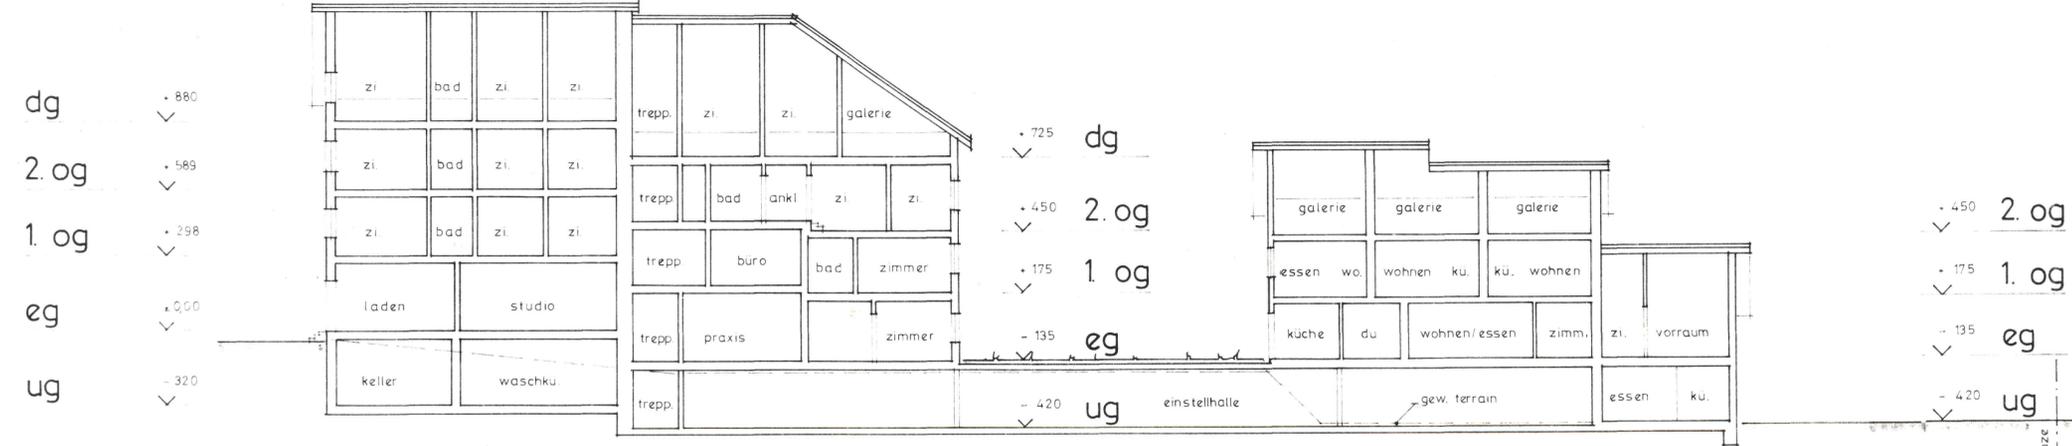

schnitt c-c