

71 206 f

EINWOHNERGEMEINDE GRENCHEN

GESTALTUNGSPLAN

UBERBAUUNG KIRCHHOF

FASSADEN 1:200

Karl Sutter Architekt HTL-REG
Schanzenstrasse 7
4500 Solothurn
Telefon 065 22 41 75
Gez.: KFK Dat.: 5.2.90 Gr.: 30/100

Öffentliche Auflage vom 9.8.1990 bis 9.9.1990

Genehmigt von der Baukommission mit BKB Nr 140 vom 9.4.1990

Der Präsident: *K. Guter* Der Sekretär: *H. Guter*


Genehmigt vom Gemeinderat mit GRB Nr 5829 vom 12.6.1990

Der Präsident: *W. Guter* Der Stadtschreiber: *W. Guter*

Genehmigt vom Regierungsrat mit RRB Nr 1018 vom 26.03.1991

Der Staatsschreiber: Stempel


Dr. K. Fuchs

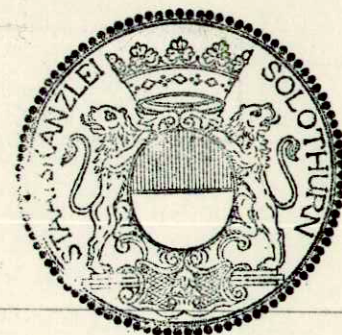


Legende:

- | | | |
|------------------------|----------------------------------|------------|
| oooooo Geltungsbereich | öffentlicher strassenbereich | Grünfläche |
| unterirdische bauten | private Zufahrten und Parkplätze | neue Bäume |
| 2-geschossig | öffentliche Fussgängerbereiche | Fixpunkt |
| 3-geschossig | private Fussgängerbereiche | |
| 4-geschossig | | |


nord-fassade

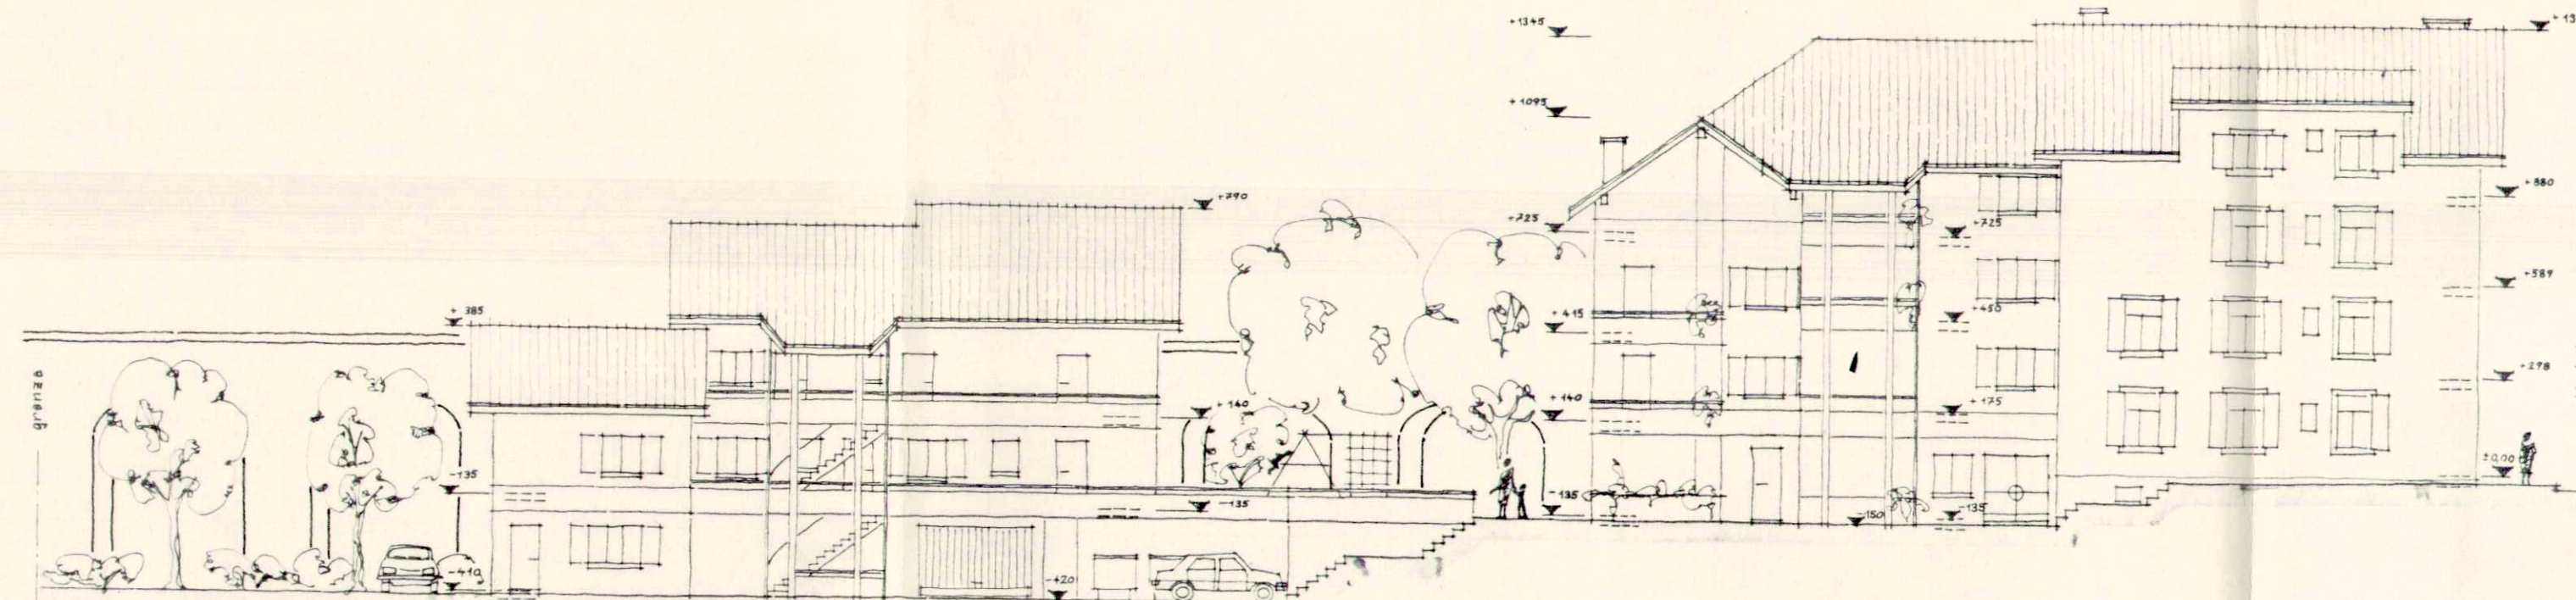

süd-fassade

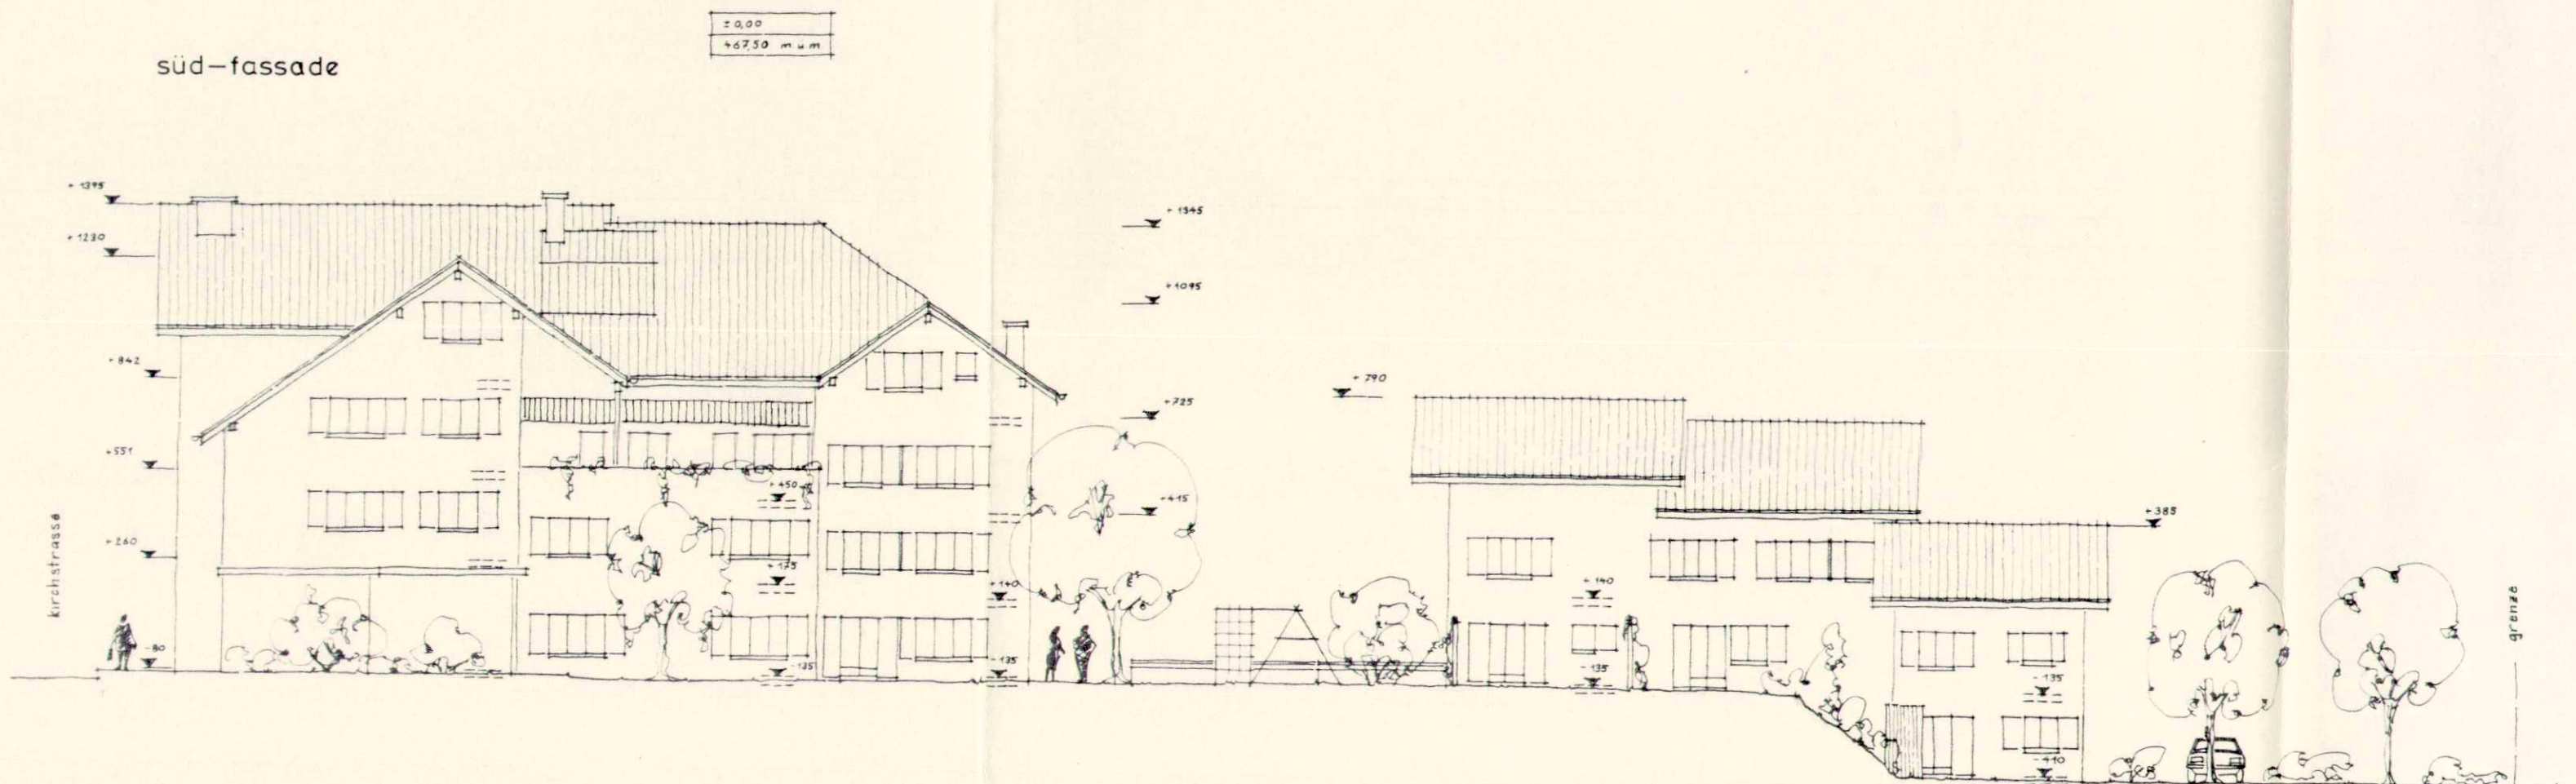

West-fassade

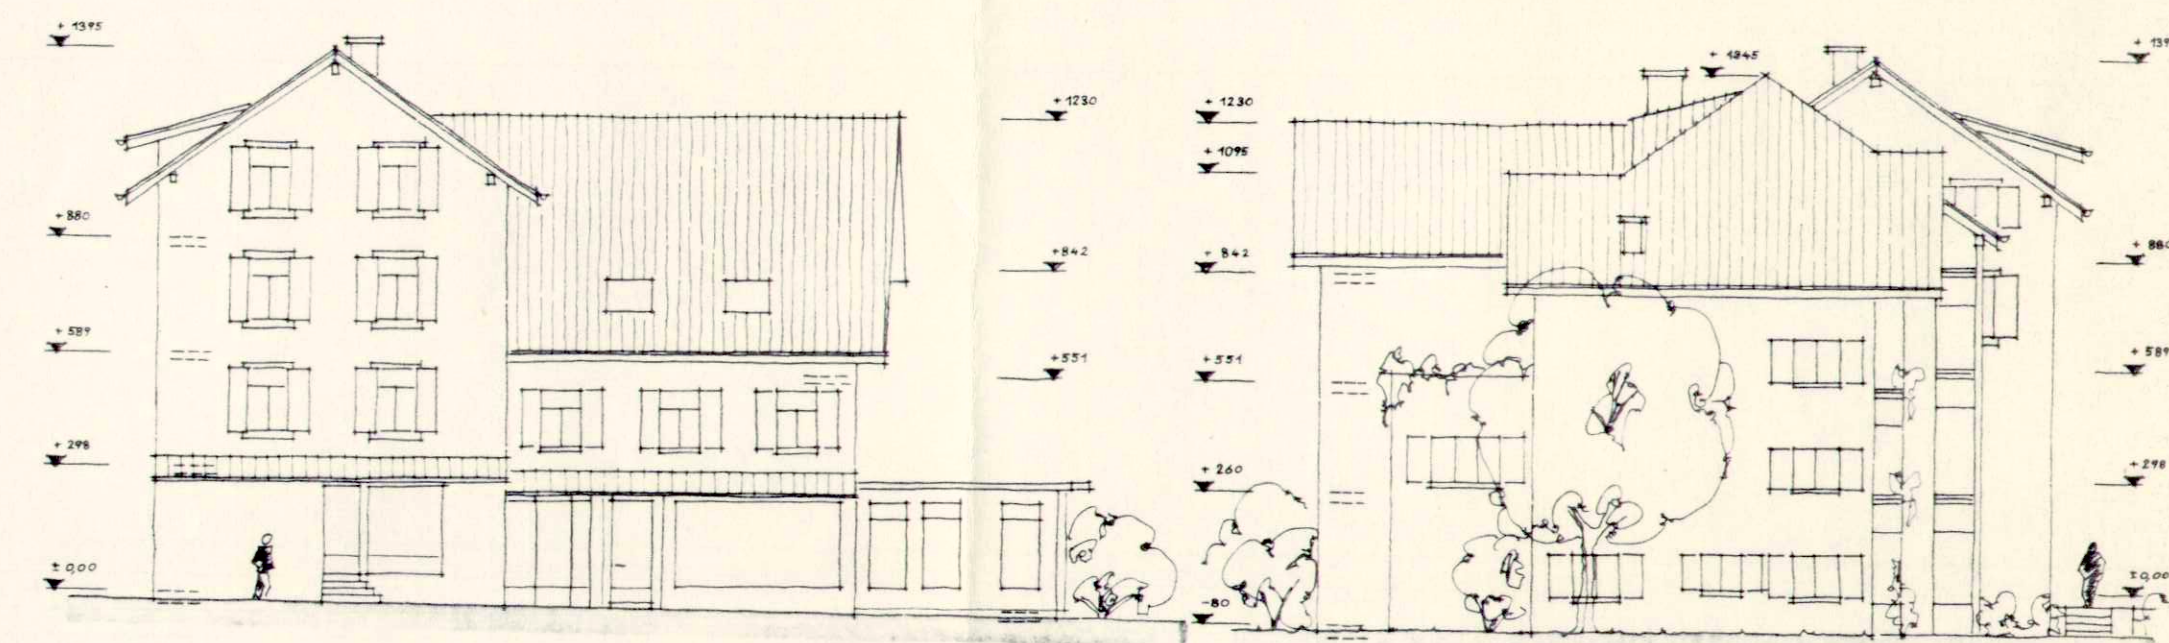

ost-fassade