

7/21


KANTON SOLOTHURN

GEMEINDE GRENCHEN

# Bebauungsplan Gespermoos Allerheiligenstrasse

Spez. Bauvorschriften  
bei RRB

1:1000

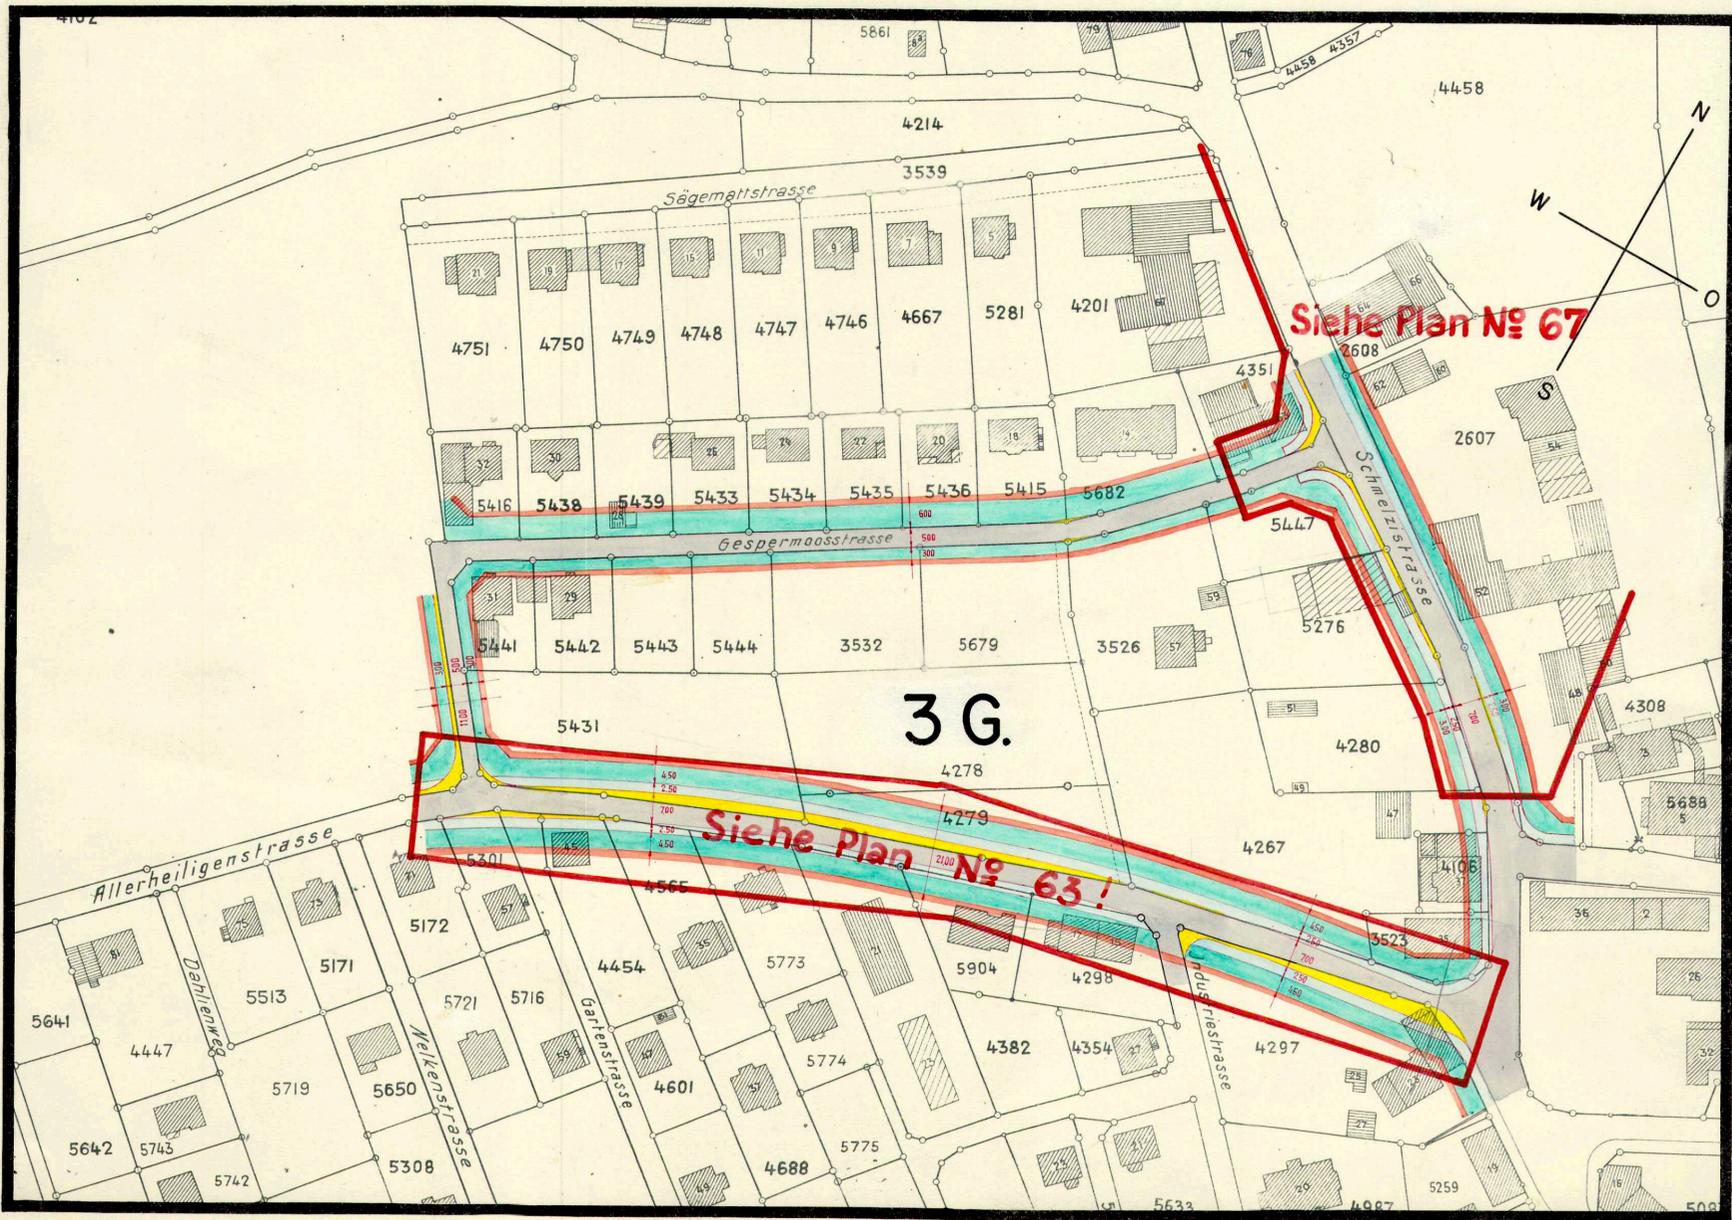

Genehmigt:

vom Gemeinderat: 11. November 1955

von der Gemeindeversammlung: 31. Januar 1956

Kanton der Einwohnergemeinde Grenchen  
 Gemeinderat  
*Dr. J. Müller* *E. Dürig*  
 v. d. P. v. d. P.

Grenchen, im Februar 1956

Vom Regierungsrat durch heutigen  
 Beschluss Nr. 1049 genehmigt.  
 Solothurn, den 29. Febr. 1956  
 Der Staatschreiber:



*J. Schmid*