

24

Öffentliche Auflage
vom 22.8.1991 bis 23.9.1991

Genehmigt von der Baukommission
am 21.10.1991 mit Beschluss-Nr. 488

Der Präsident:
K. Guter

Der Sekretär:
M. Müller

Genehmigt vom Gemeinderat
am 17.12.1991 mit Beschluss-Nr. 7308


Der Stadtmann:
J. ...

Der Stadtschreiber:
...

Vom Regierungsrat zur Kenntnis
genommen am 31.03.1992
mit Beschluss-Nr. 1047



Dr. K. Ebnuscher

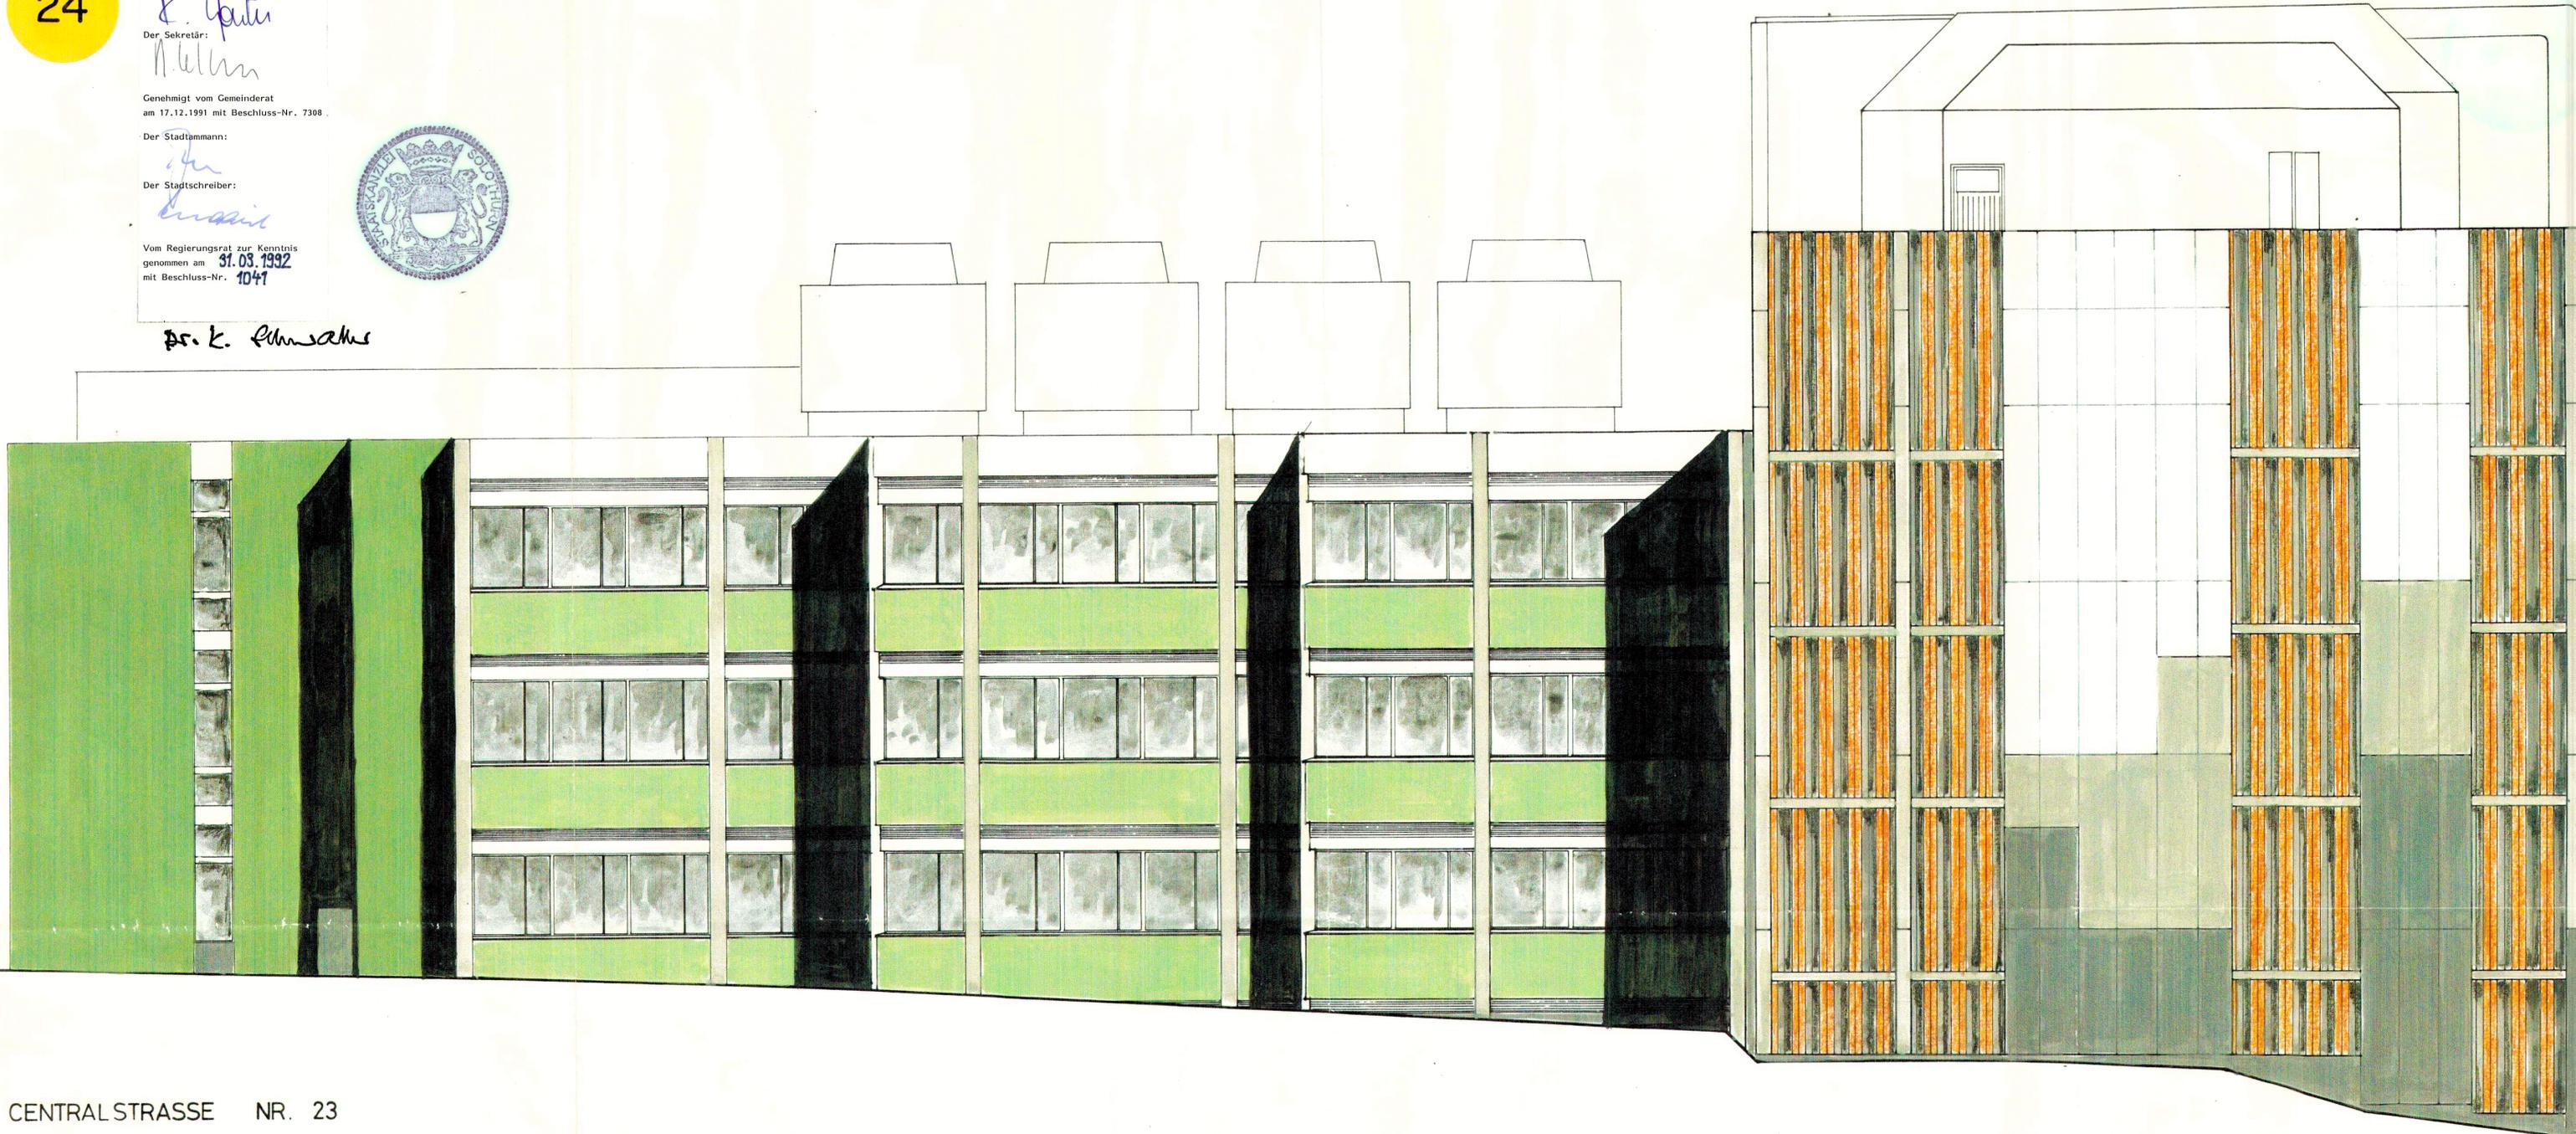

CENTRALSTRASSE NR. 23

ARCHITEKT : STRAUMANN UND RICHARD GRENCHEN
BAUJAHR : 1969

SCHILD - RUSTSTRASSE WEST NR. 17

ARCHITEKT : STRAUMANN UND RICHARD GRENCHEN
BAUJAHR : 1976 / 1977