

EINWOHNERGEMEINDE GRENCHEN  
 GESTALTUNGSPLAN



SCHNITT 1 : 200

Architekturbüro	PL. NR.	GEZ.	DATUM	AENDERUNG
H.P. GUTKNECHT Postfach 38 2540 Grenchen 2	THG/06	ΔK 84/30	12. NOV. 1991	

OEFFENTLICHE AUFLAGE VOM 5.3.92 BIS 6.4.92

GENEHMIGT VON DER BAUKOMMISSION MIT BKB NR. 535 VOM 2.12.92


DER PRÄSIDENT: *K. Guter*

GENEHMIGT VOM GEMEINDERAT MIT GRB NR. 7365 VOM 21.1.92  
 7423 18.2.92

DER STADTAMMANN: *H. Hoer*

GENEHMIGT VOM REGIERUNGSRAT MIT RRB NR. 1600 VOM 11.05.92

DER STAATSSCHREIBER: *Dr. K. Schmalzer*

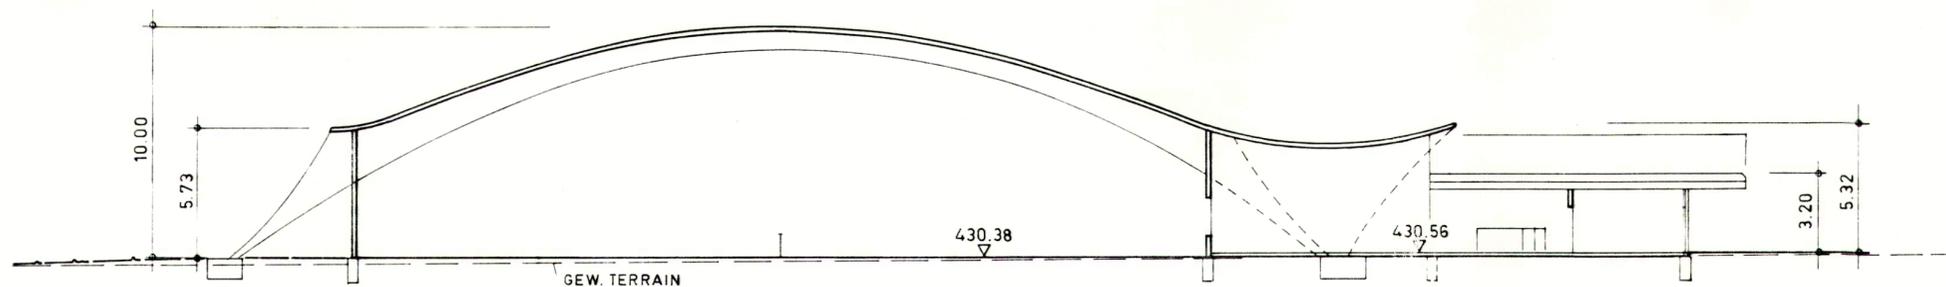

SCHNITT A-A