

7 / 215 B

Gemeinde Grenchen Kanton Solothurn

# Gestaltungsplan Quartierstrasse

Plan 2: Schnitte Mst. 1 : 500

**BEACHTEN SONDERBAUVORSCHRIFTEN !**  
BAUDIREKTION GRENCHEN VOM 20. 6. 1990

Öffentliche Planaufgabe  
vom : 22.3.1990 bis : 23.4.1990

Genehmigung durch  
die Baukommission : BKB 273 vom 25.6.1990

Genehmigung durch  
den Gemeinderat : GRB 6031 vom 25.9.1990

Für die Richtigkeit  
Grenchen, den :

Baukommission Grenchen


Der Stadtmann

  
i.V. Der Stadtschreiber  
*Me. Pelli*

Vom Regierungsrat durch heutigen  
Beschluss Nr. 3483 genehmigt  
Solothurn, den 17. 10. 1992  
Der Staatsschreiber




*Dr. K. Fehrscher*

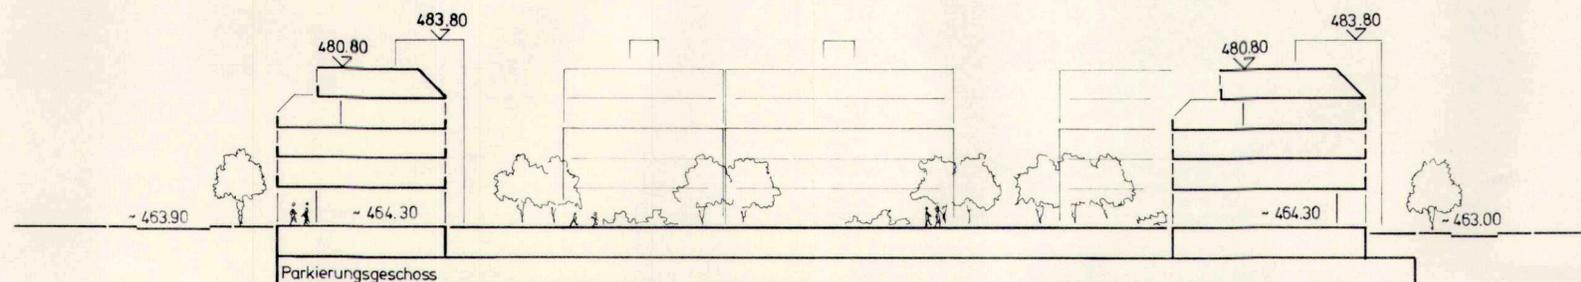


Kirchstrasse Baufeld 1 Baufeld 3 Quartierstrasse

Schnitt 1-1

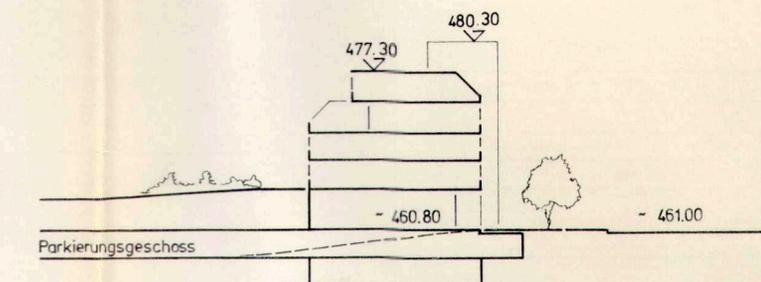


Baufeld 4a Quartier - / Centralstrasse

Schnitt 2-2

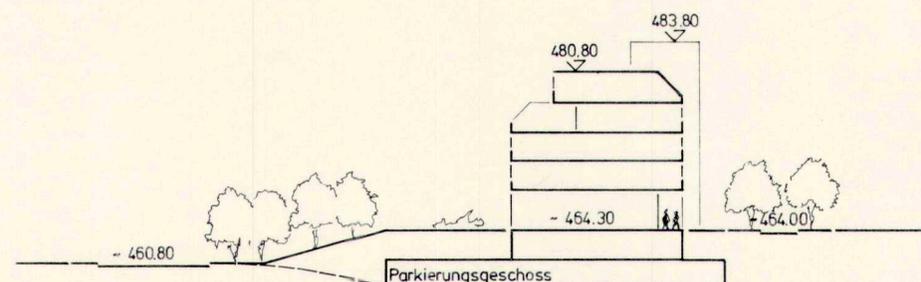

Obrechtstrasse Baufeld 2a Quartierstrasse

Schnitt 3-3

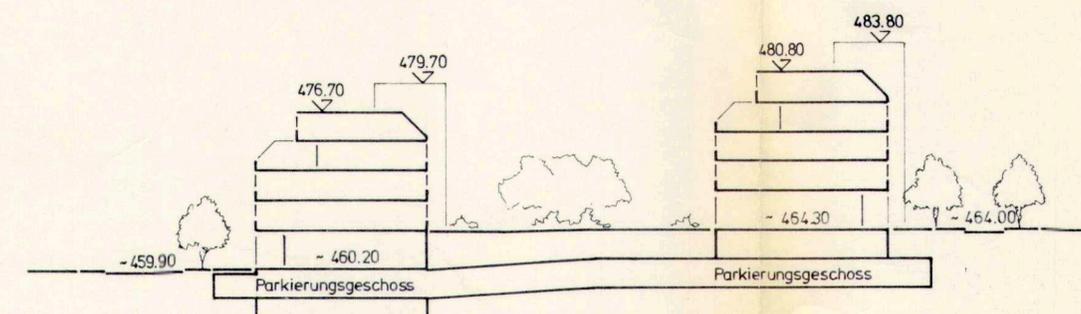

Obrechtstrasse Baufeld 4c Baufeld 3 Quartierstrasse

Schnitt 4-4