

Kanton Solothurn Gemeinde Grenchen

# Obrechtstrasse

(Schützengasse — Schild-Rust-Strasse)

## Erschliessungsplan 1:500

# Auflageplan

Vom Regierungsrat durch heutigen Beschluss Nr. 3483 genehmigt  
 Solothurn, den 22. Oktober 1982  
 Der Staatsschreiber:



*Dr. K. Rohsack*

**Baukommission Grenchen**  
 Baupräsident Baasekretär

K. FOMSTER R. STETTLER

*K. Fomster* *R. Stettler*

Namens der Einwohnergemeinde Grenchen  
 Stadtmann: Stadtschreiber:

E. Rotfen R. Enggist

*E. Rotfen* *R. Enggist*

**Stadtbaamt Grenchen** Plan Nr 1400 / 12.1 / 173


6343 / 11 6.10.1988 / 6.12.89 103 / 30 R 1877

**BS & Partner** Solothurn Biberist Grenchen Oensingen Balsthal Lengnau

Bauingenieur- und Vermessungsbüro Dipl. Ing. ETH/SIA

Die definitive Abmessung und Gestaltung der Strasse werden im Baugesuchsverfahren festgelegt.

- Legende:**
- Begrenzung des Auflageplanes
  - Neue Baulinien  Vorbaulinie
  - Gehwege
  - Strassen
  - Bäume (Richtplancharakter)

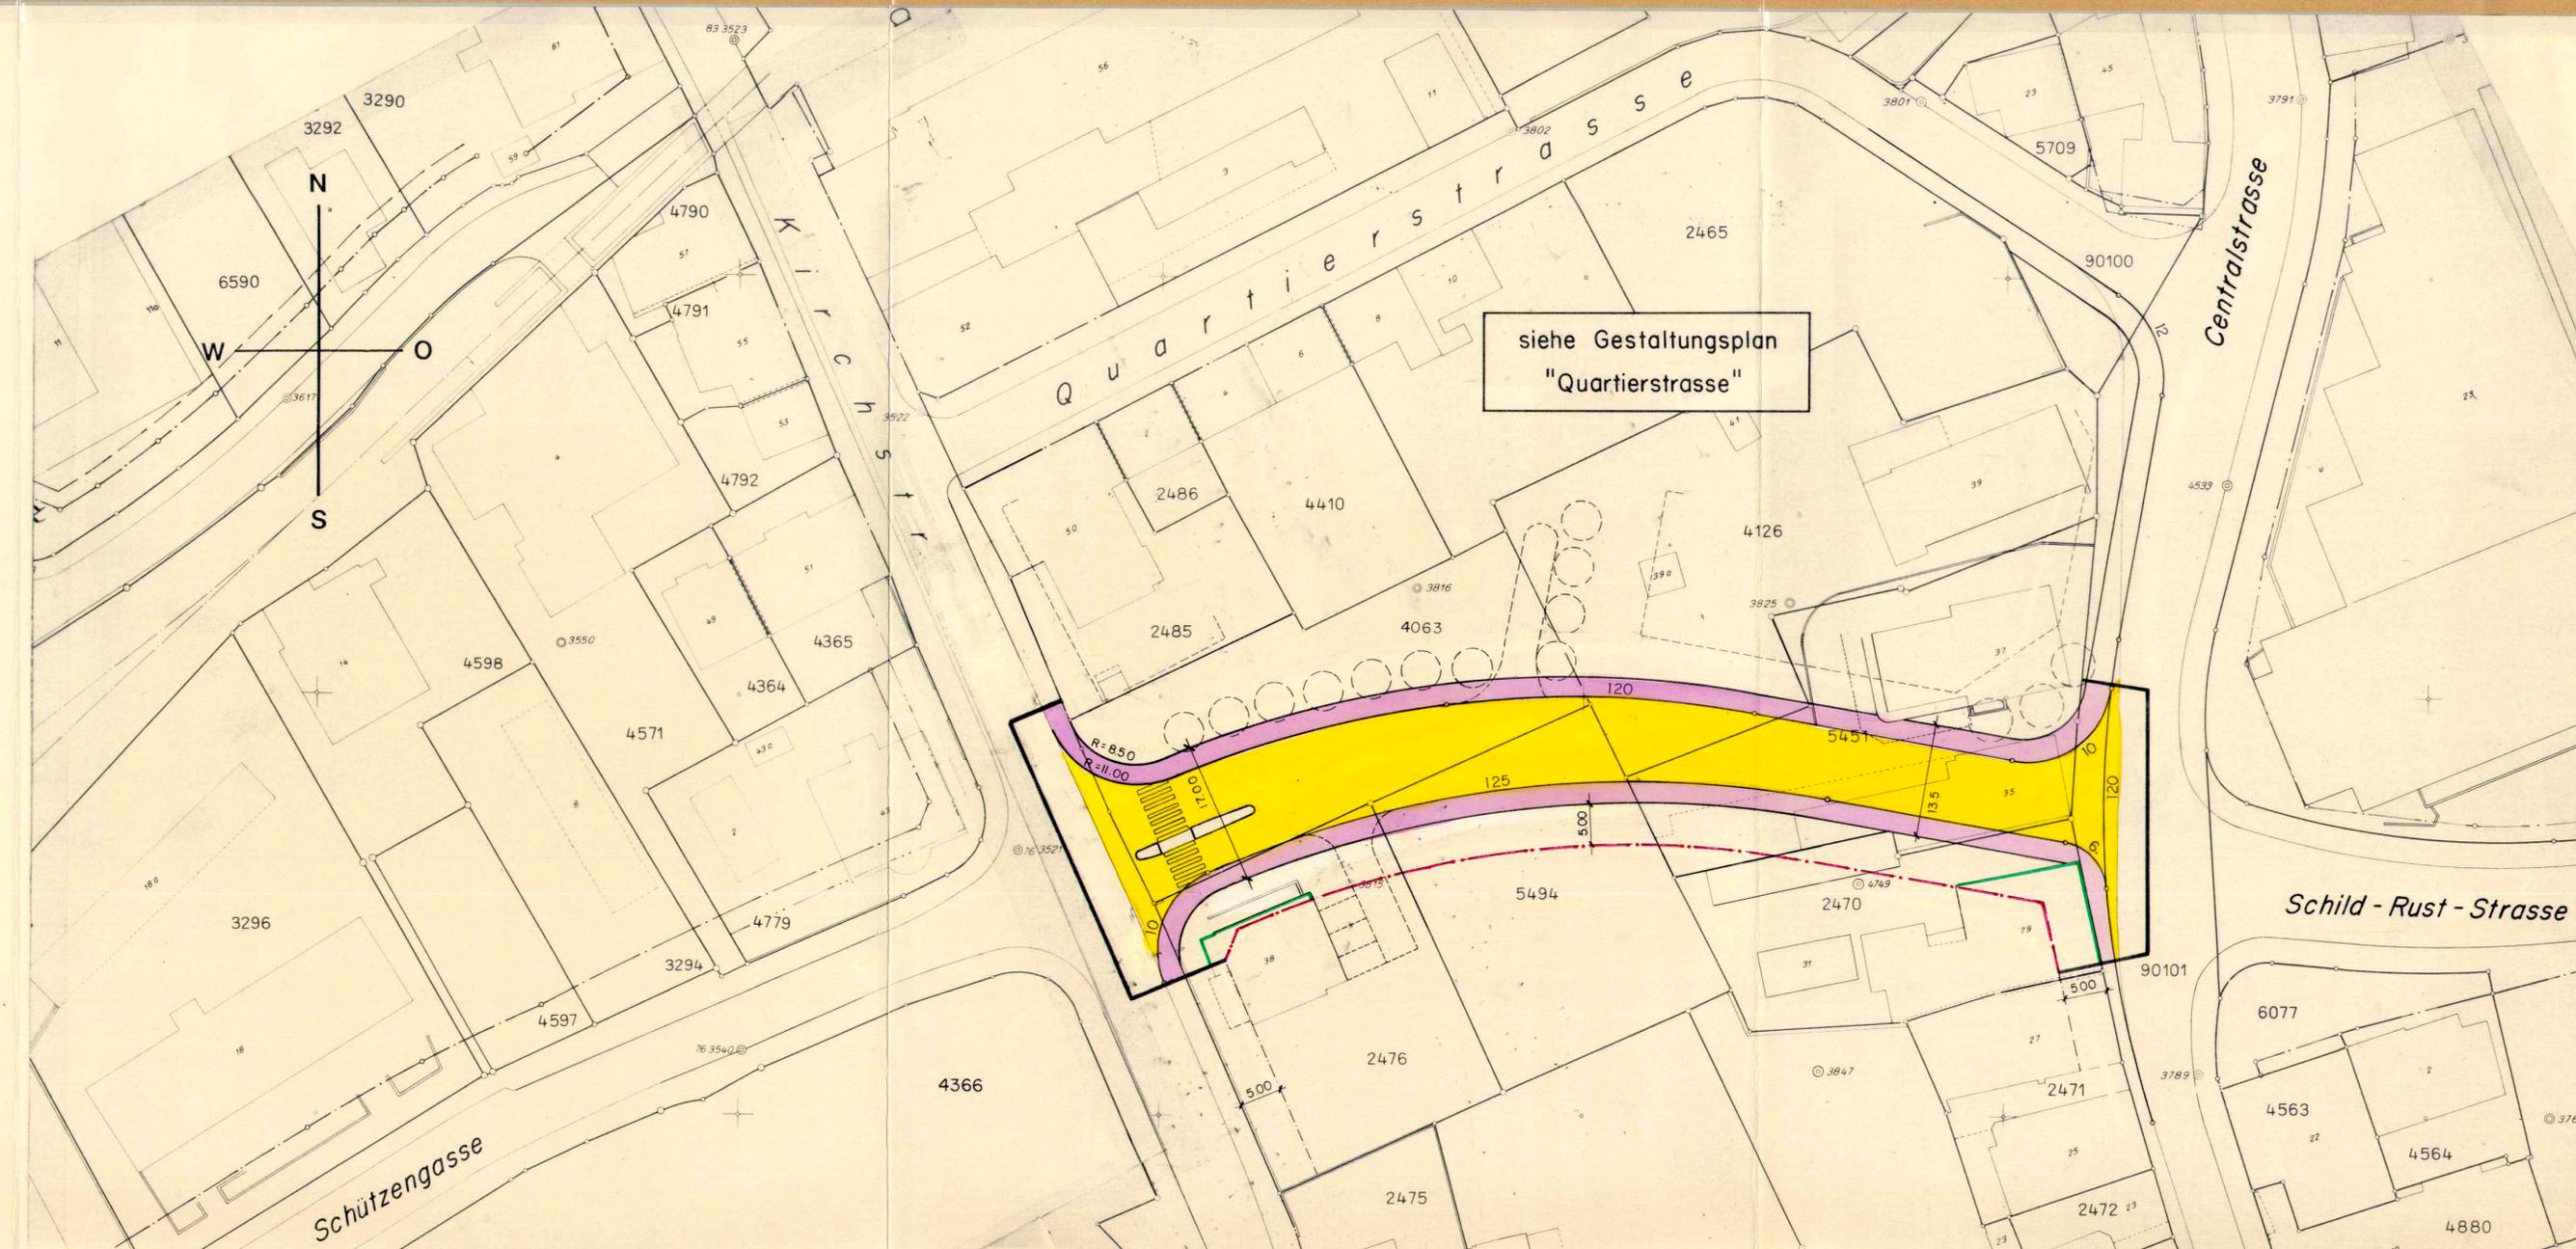

siehe Gestaltungsplan "Quartierstrasse"