

Einwohnergemeinde Grenchen


Empfindlichkeitsstufenplan

Situation 1:5000

Auflageplan

Baukommission Grenchen
 Baupräsident: *K. Forster*
 Bauassessor: *H. Stettler*
 Namens der Einwohnergemeinde Grenchen
 Stadtpräsident: *Rolf Enggist*
 Stadtschreiber: *Boris Benge*


Genehmigung/Auflage: BKB 351/12.8.1991 GRB 7363/21.1.1992
 Weiterleitung an RR: BKB 285/6.7.1992 GRB 7890/22.9.1992

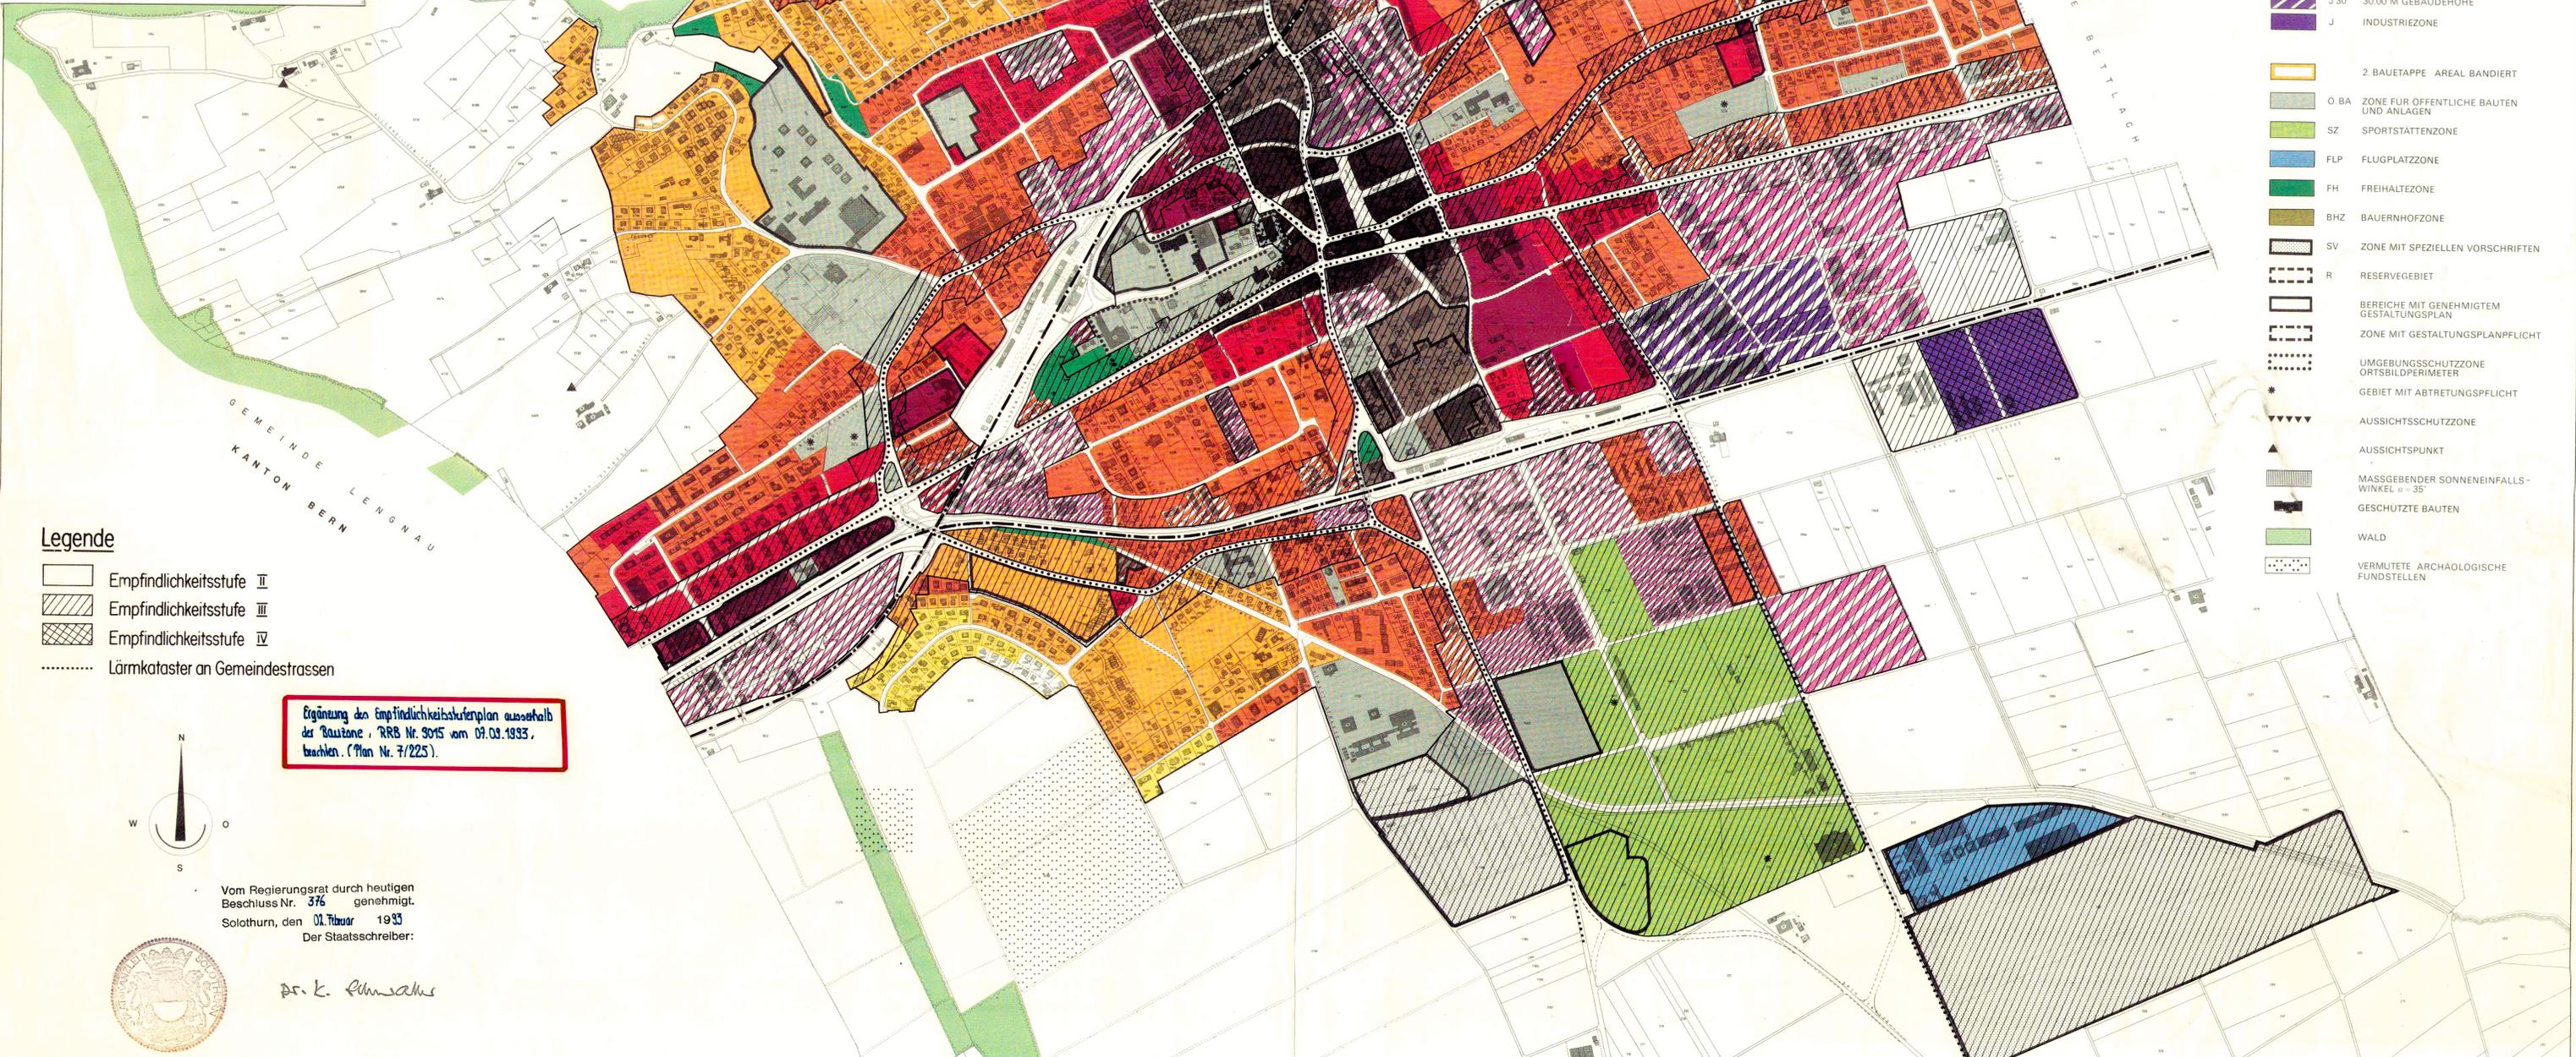

- LEGENDE**
- KERNZONEN**
 K KERNZONE
 KR KERNRANDZONE
- WOHNZONEN**
 W1 1-GESCHOSSIG
 W2 2-GESCHOSSIG
 W3 3-GESCHOSSIG
 W4 4-GESCHOSSIG
 W5 5-GESCHOSSIG
- GEWERBEZONEN**
 G3 3-GESCHOSSIG
 G4 4-GESCHOSSIG
 G5 5-GESCHOSSIG
- INDUSTRIE- UND GEWERBEZONEN**
 JG 10 10.00 M GEBÄUDEHÖHE
 JG 14 14.00 M GEBÄUDEHÖHE
 JG 20 20.00 M GEBÄUDEHÖHE
- INDUSTRIEZONEN**
 J20 20.00 M GEBÄUDEHÖHE
 J30 30.00 M GEBÄUDEHÖHE
 J INDUSTRIEZONE
2. BAUETAPPE AREAL BANDIERT
 O BA ZONE FÜR OFFENTLICHE BAUTEN UND ANLAGEN
 SZ SPORTSTATTENZE
 FLP FLUGPLATZZONE
 FH FREIHALTZONE
 BHZ BAUERNHOFZONE
 SV ZONE MIT SPEZIELLEN VORSCHRIFTEN
 R RESERVEGEBIET
 BEREICHE MIT GENEHMIGTEM GESTALTUNGSPLAN
 ZONE MIT GESTALTUNGSPLANPFLICHT
 UMGEBUNGSSCHUTZZONE ORTSBILDPERIMETER
 GEBIET MIT ABTRETUNGSPFLICHT
 AUSSICHTSSCHUTZZONE
 AUSSICHTSPUNKT
 MASSGEBENDER SONNENEINFALLSWINKEL $\alpha = 35^\circ$
 GESCHÜTZTE BAUTEN
 WALD
 VERMUTETE ARCHAEOLOGISCHE FUNDSTELLEN

- Legende**
- Empfindlichkeitsstufe II
 Empfindlichkeitsstufe III
 Empfindlichkeitsstufe IV
 Lärmkataster an Gemeindestrassen

Ergänzung des Empfindlichkeitsstufenplan ausserhalb der Bauzone, RRB Nr. 9015 vom 07.03.1993, brachen. (Plan Nr. 7/225).

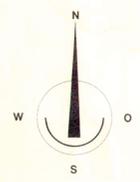

Vom Regierungsrat durch heutigen Beschluss Nr. 376 Solothurn, den 01. Februar 1993 Der Staatsschreiber:

Dr. K. Fuchs

