

VOHNERGEMEINDE GRENCHEN
TALTUNGSPLAN

KNOBELHOF

AKTVERFASSER : ELGART EUGEN, DIPL. ARCHITEKT SIA
2544 BETTLACH, BITZARTWEG 27
TEL. 065/55 14 92

PLANNR.
071-01

SE : 63/60 DATUM : 31.03.1992 GEZEICHNET : F.Z. REVIDIERT : 10.07.1992

MST. : 1:500

öffentliche auflage vom 10. 9. 1992

bis 12. 10. 1992

genehmigt von der baukommission
der präsident : *[Signature]*

mit bkb nr. 241 vom 1. 6. 1992
der sekretär : *[Signature]*

genehmigt vom gemeinderat
der stadtpräsident : *[Signature]*


mit grb nr. 7838 vom 18. 8. 1992
der stadtschreiber : *[Signature]*

genehmigt vom regierungsrat

mit rrb nr. 565 vom 23. 1. 1993
der staatsschreiber :



Dr. K. Fühmann

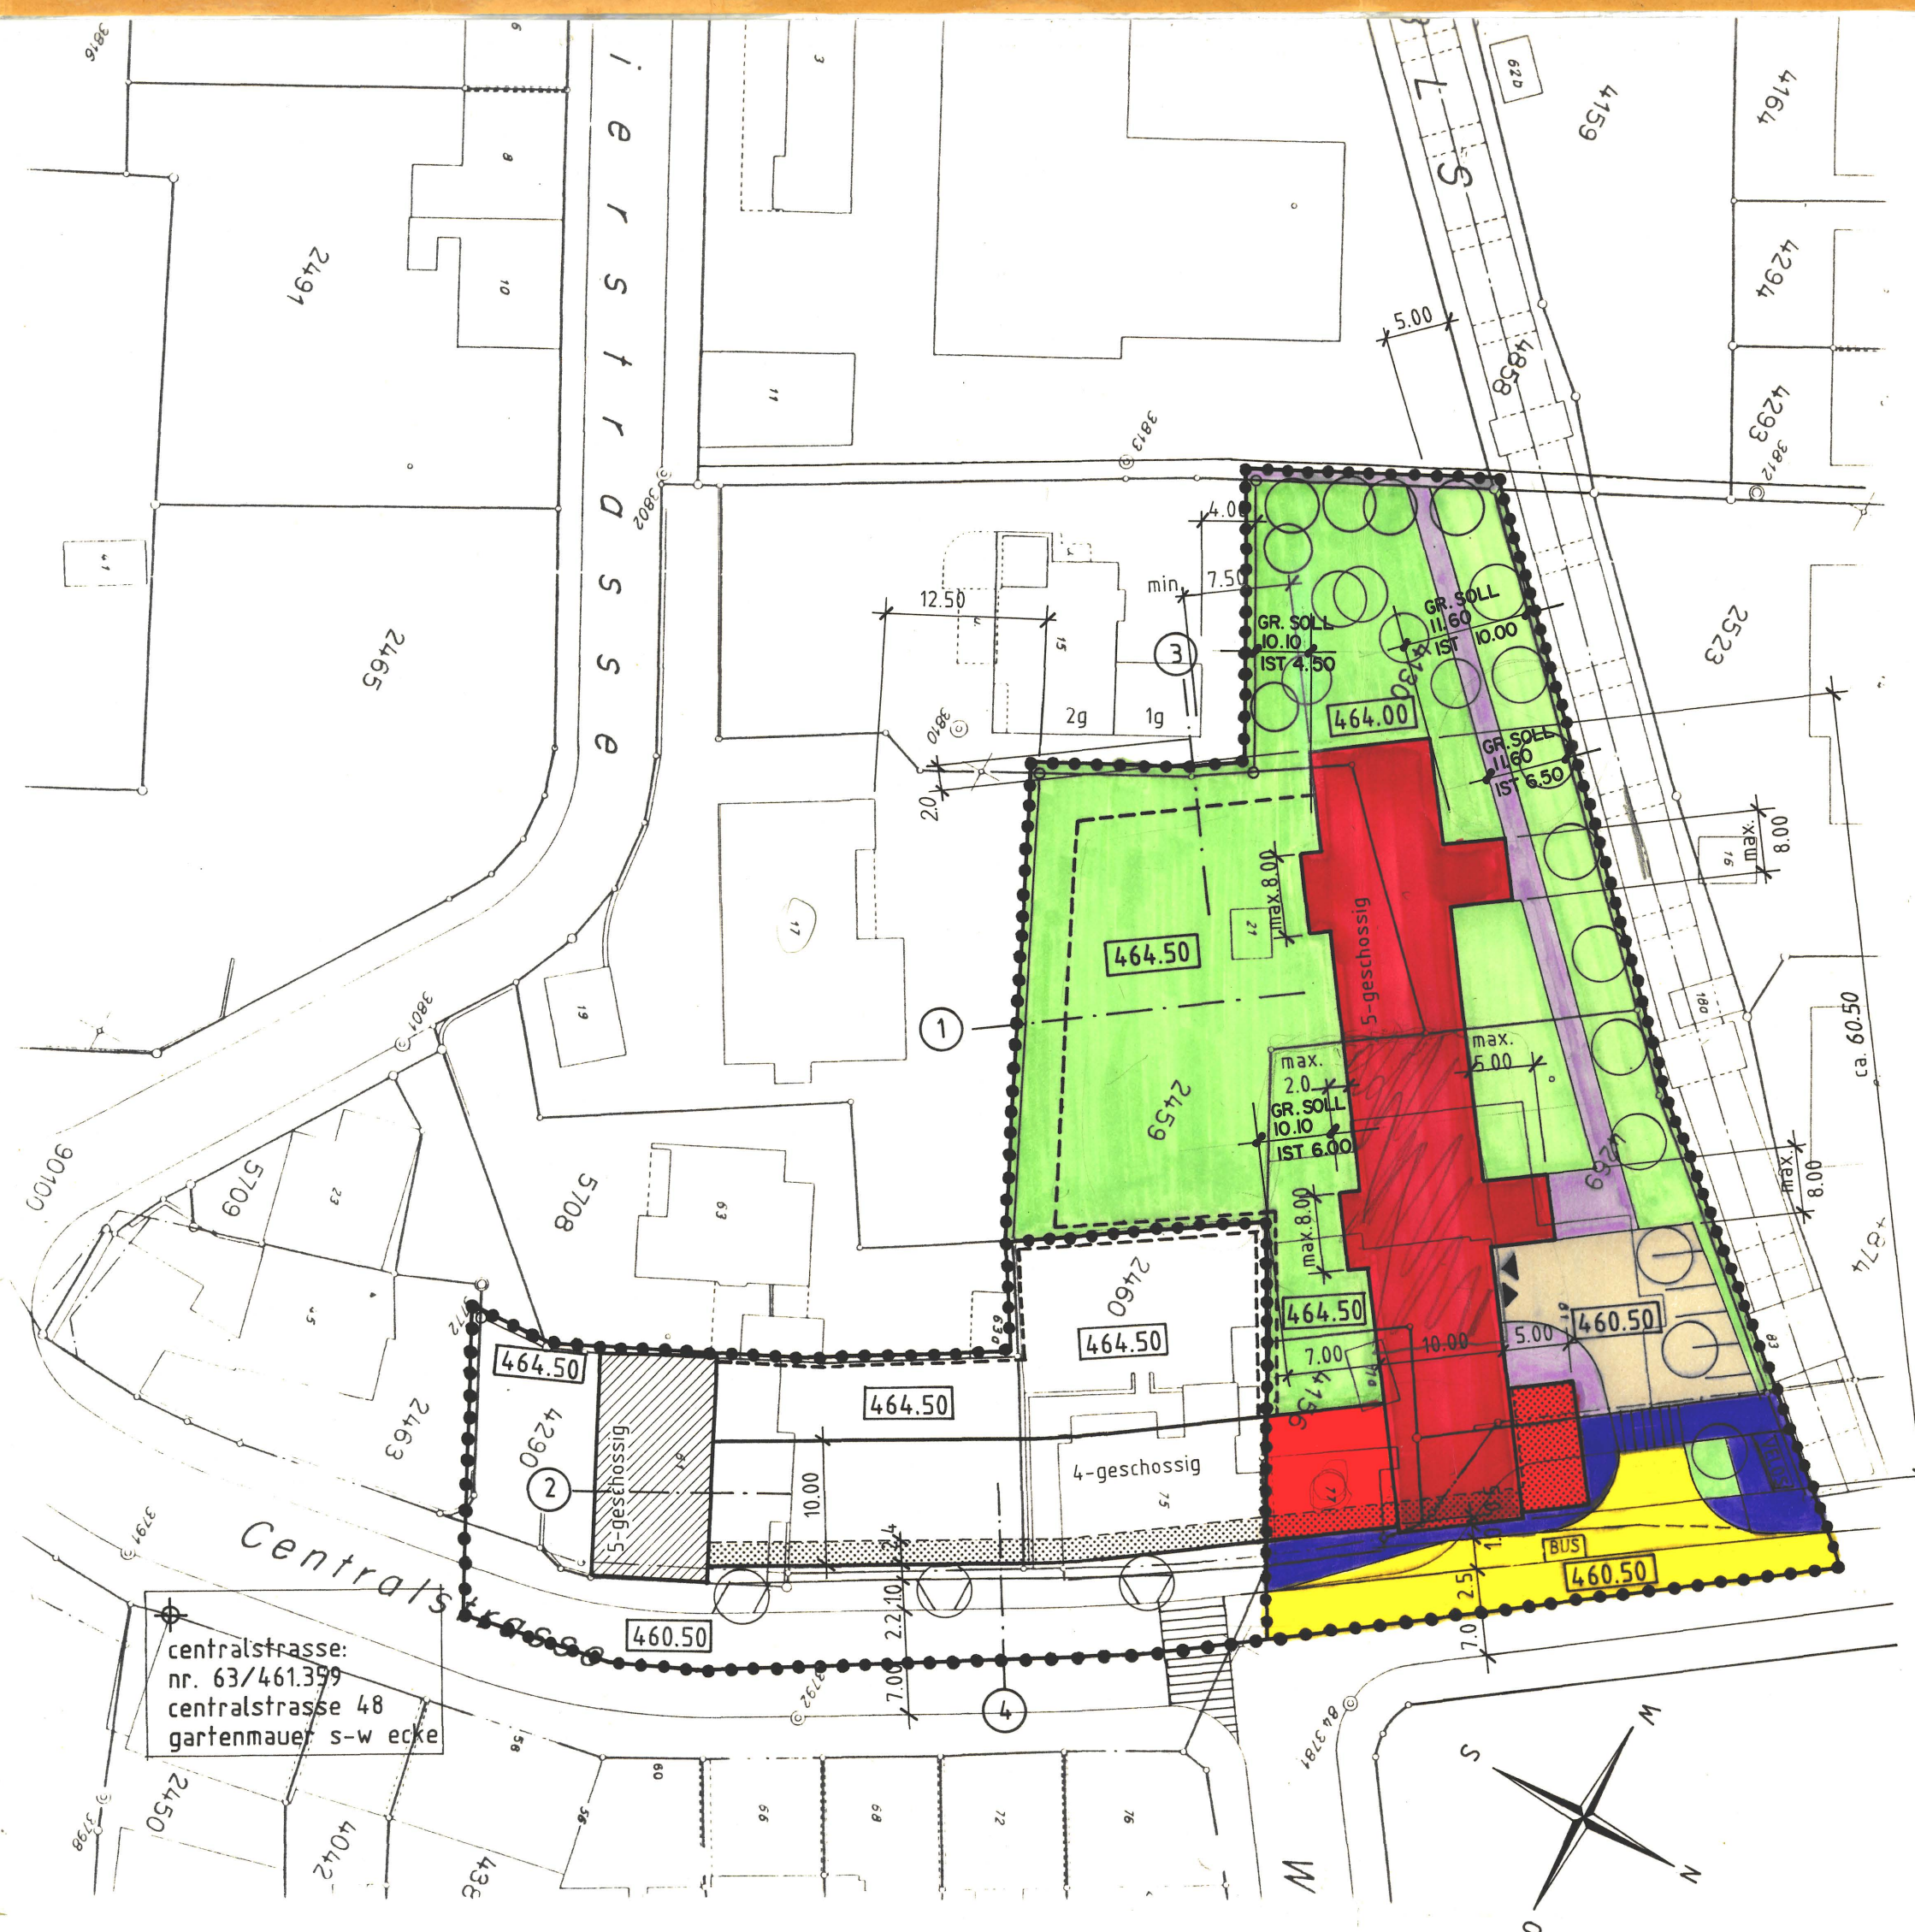

geltungsbereich

unterirdische bauten

begrenzung baubereichs

gebäude 4-geschossig

gebäude 5-geschossig

bestehendes gebäude

öffentlicher strassenbereich

öffentliche fussgängerbereiche

öffentliche arkadenbereiche

private zufahrten und parkplätze

private fussgängerbereiche

grünbereiche

bäume

fixpunkt nr. 63/461.359

