

7/22

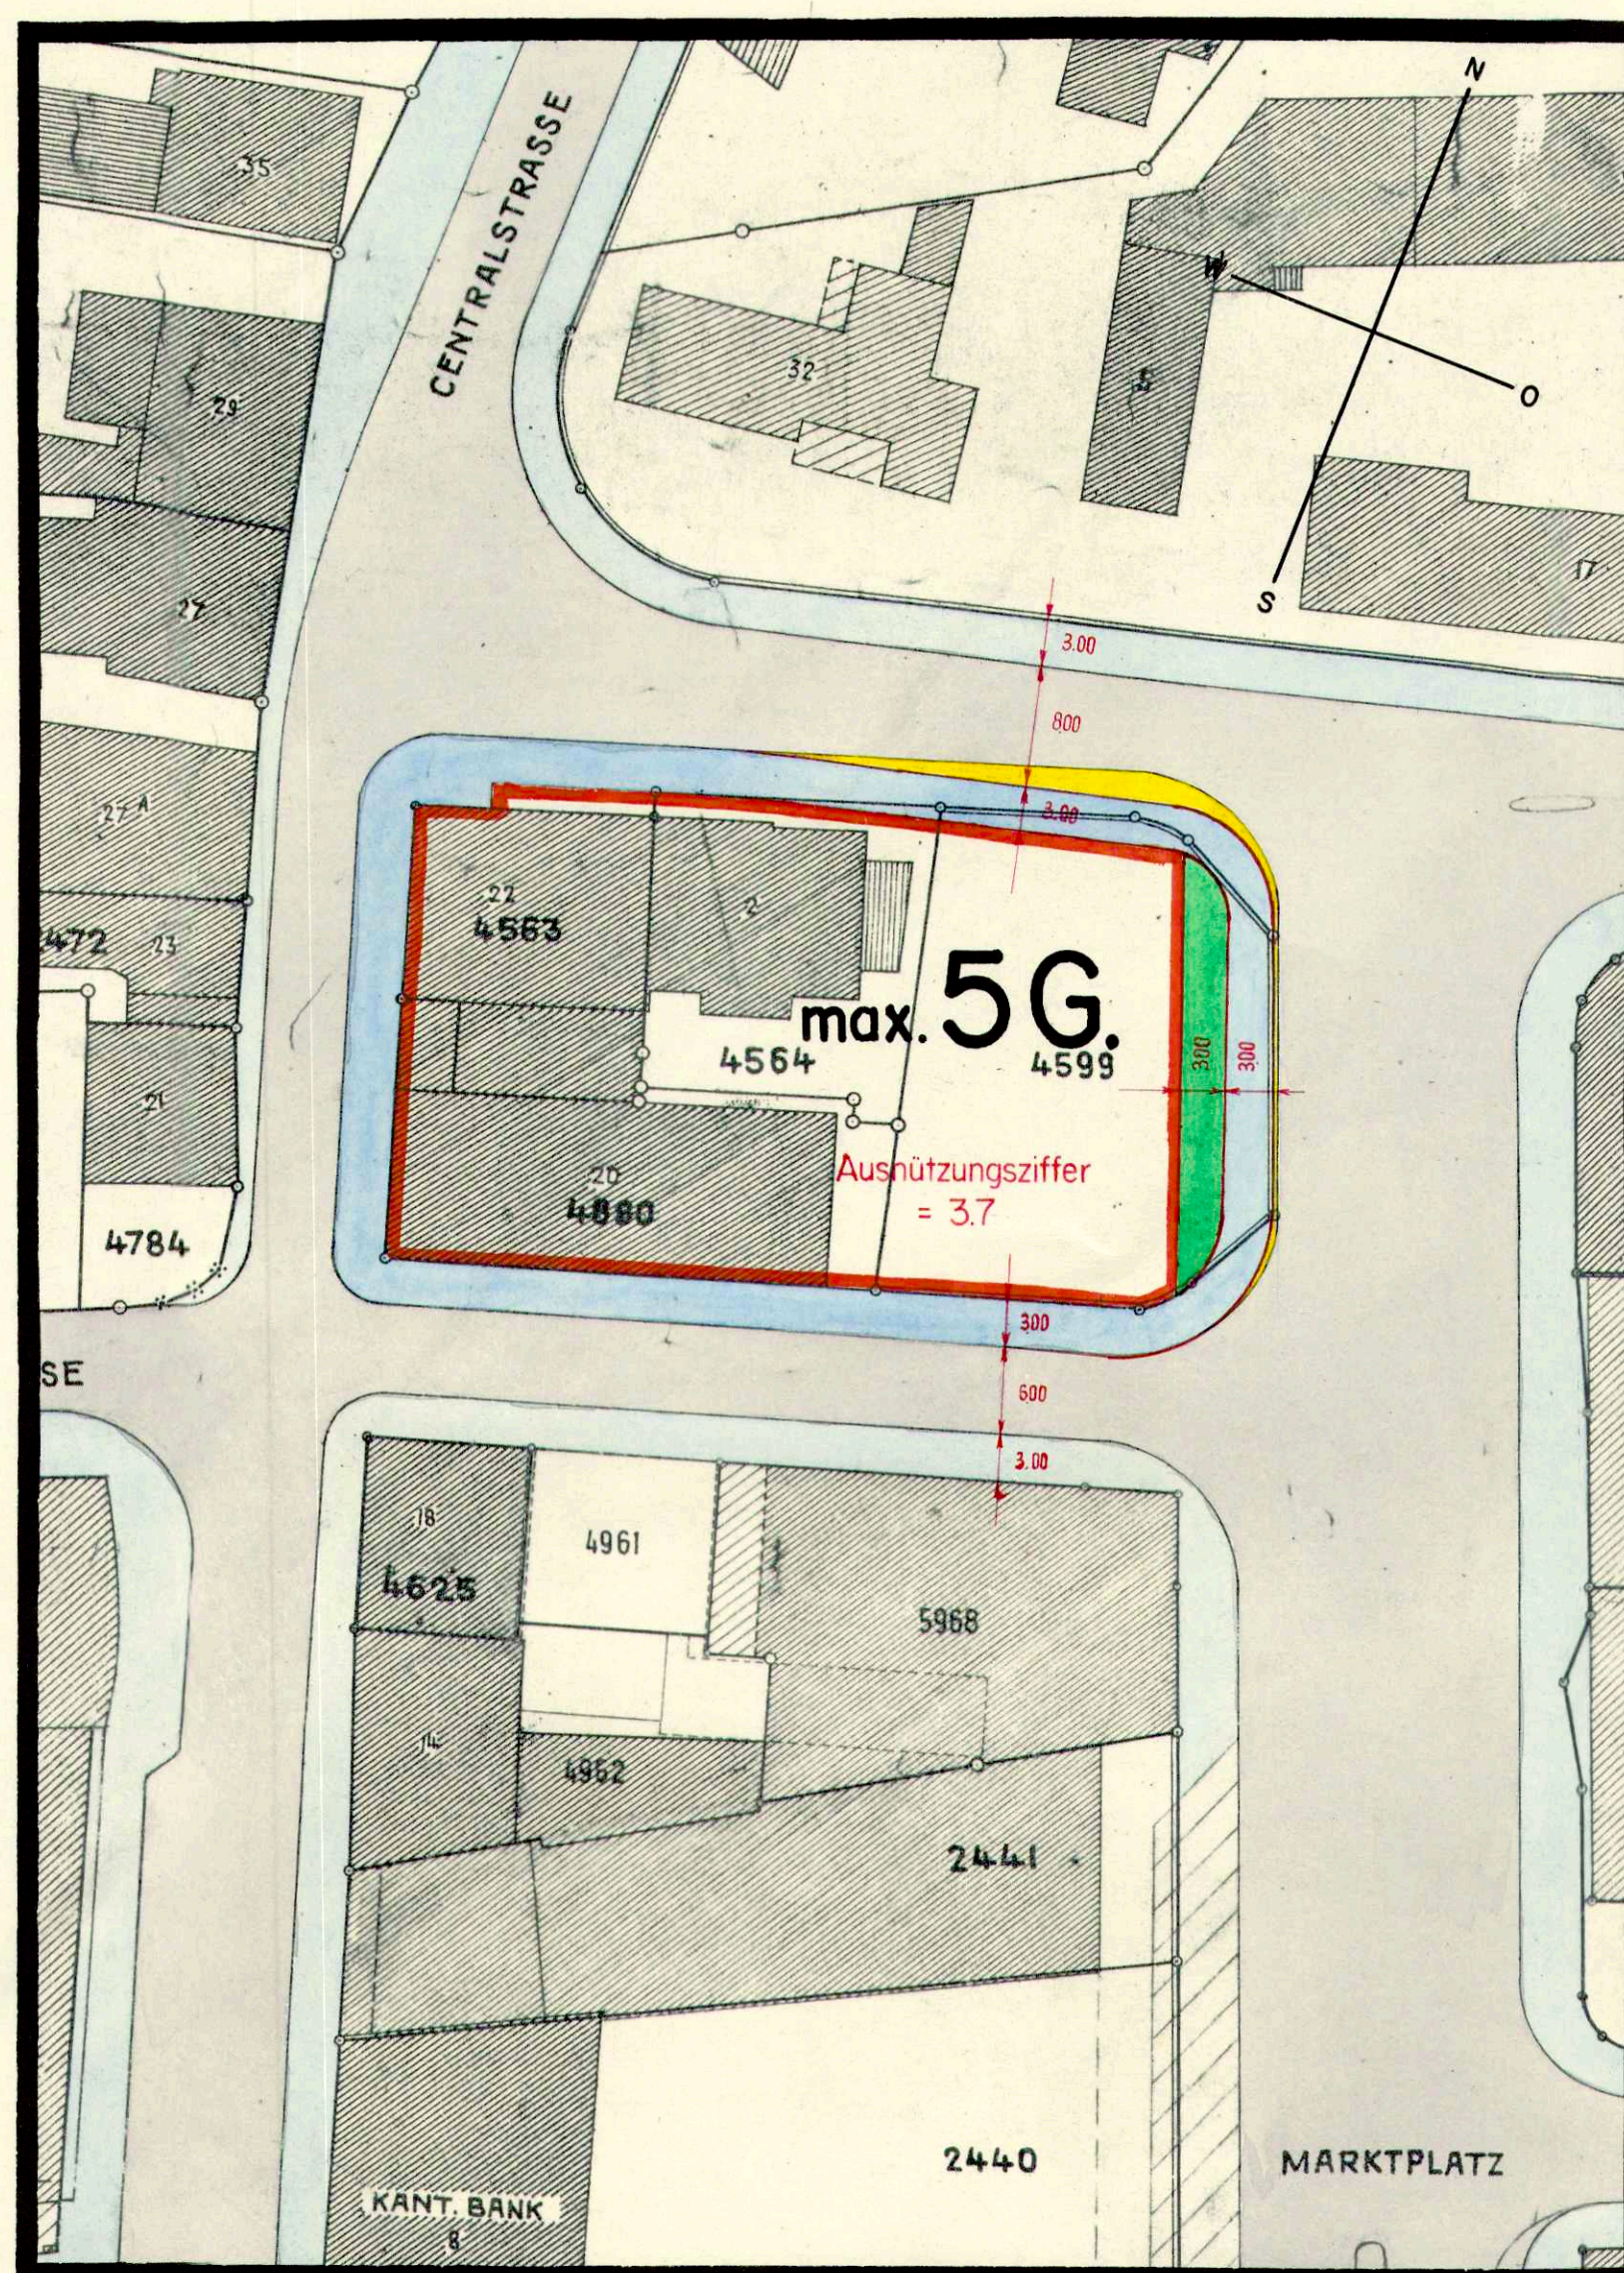
Kant. Planungsstelle

KANTON SOLOTHURN

GEMEINDE GRENCHEN

Bebauungsplan Marktplatz – Nord

1:500

Spez. Bauvorschriften
bei RRB

Genehmigt:

vom Gemeinderat: 11. November 1955

von der Gemeindeversammlung: 31. Januar 1956

Namens der Einwohnergemeinde Grenchen
Stadtschreiber:

A. F. F. F.

E. Dörflinger

Vom Regierungsrat durch heutigen

Beschluss Nr. 1718 genehmigt.

Solothurn, den 3. April 1956

Der Staatschreiber:

R. Schmid

Grenchen, im Februar 1956

