

EINWOHNERGEMEINDE GRENCHEN

GESTALTUNGSPLAN

ÜBERBAUUNG TUNNELSTRASSE

SITUATION / SCHNITT Mst. 1:500/200/GB.NR.6325

PL.NR. 8101

GEZ. L.V

II.8.92/REV. 14.10.92

H.DIETZIKER ARCHITEKT, 2540 GRENCHEN

GENEHMIGUNGSVERMERKE

ÖFFENTLICHE AUFLAGE VOM 29.04.93 BIS 28.05.93

GENEHMIGT VON DER BAUKOMMISSION MIT BKB NR.395 VOM 19.10.92

DER PRÄSIDENT: DER SEKRETÄR:


GENEHMIGT VOM GEMEINDERAT MIT GRB NR.8332 VOM 30.03.93

DER STADTSPRÄSIDENT: DER STADTSSCHREIBER:


GENEHMIGT VOM REGIERUNGSRAT: MIT RRB NR.8332 VOM 24.08.1993

DER STAATSSCHREIBER:

Dr. K. Fehrschke

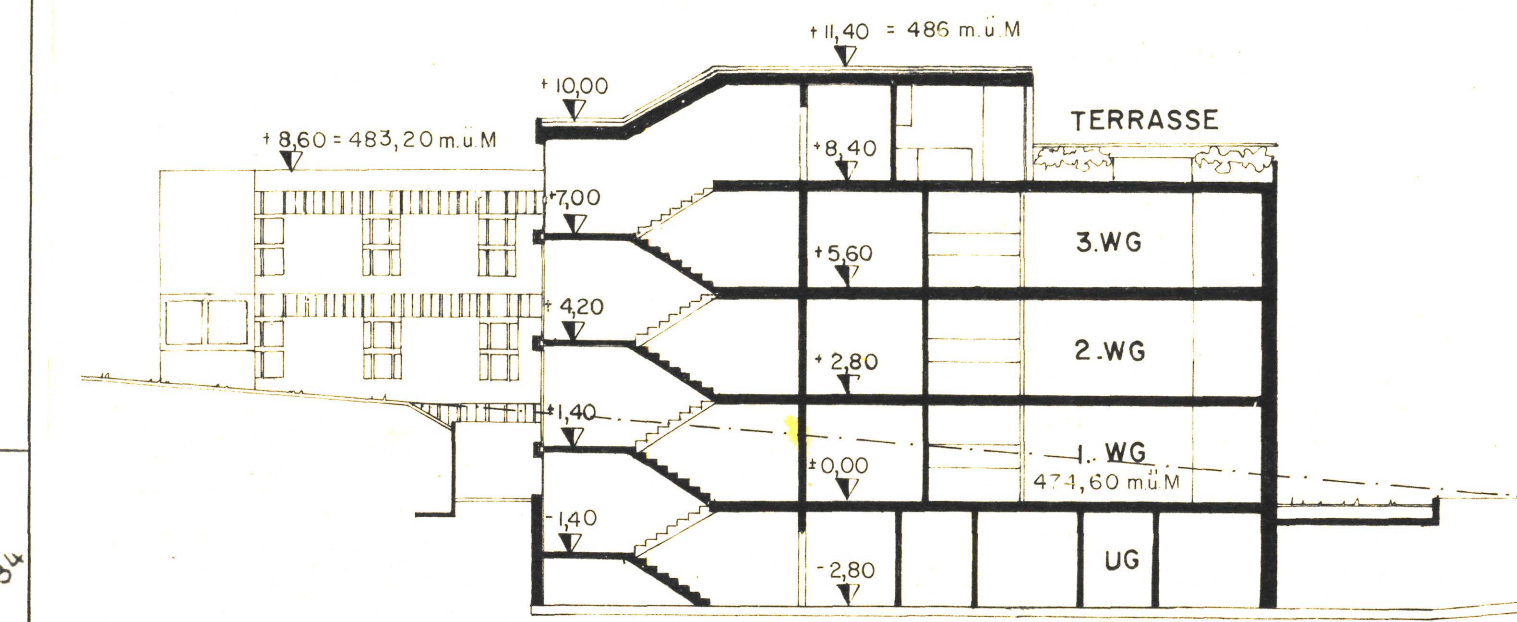

SCHNITT A:A

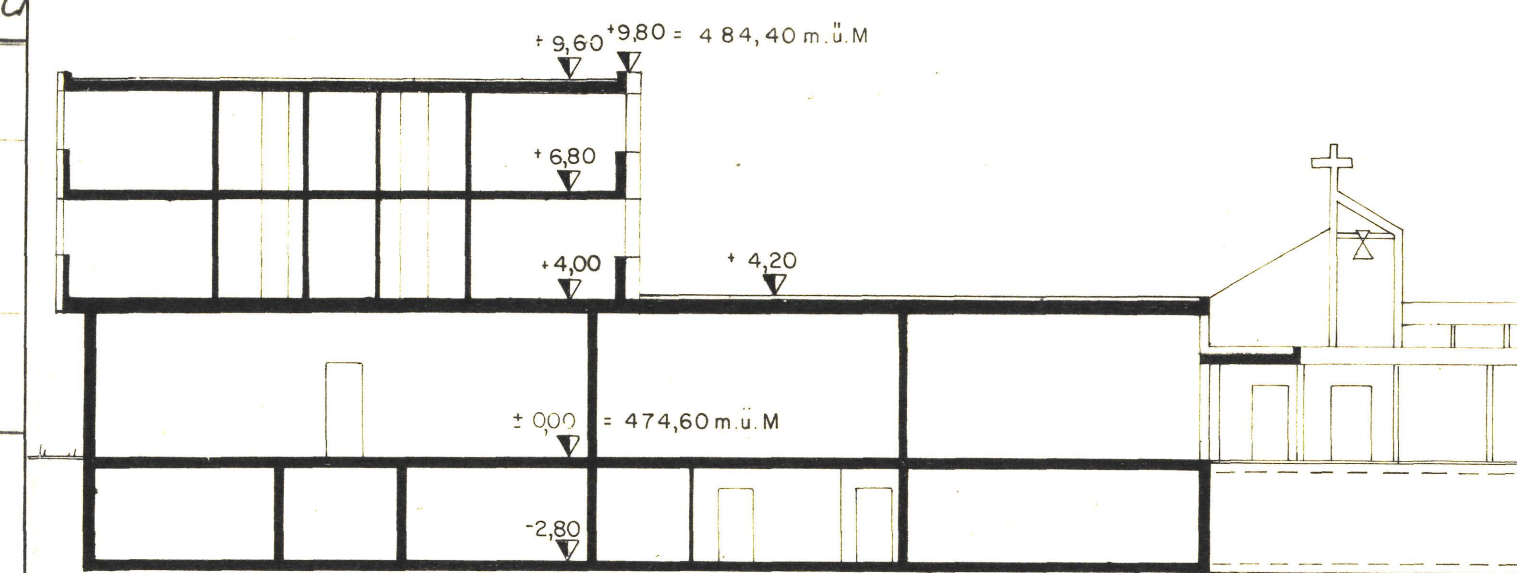

SCHNITT B:B

LEGENDE :

- GELTUNGSBEREICH
- UNTERIRDISCHE BAUTEN
- BEGRENZUNG BAUBEREICH
- 1-GESCHOSSIG
- 2-GESCHOSSIG
- 3-GESCHOSSIG
- 4-GESCHOSSIG
- OFFENE ÜBERDACHUNG
- PRIVATE ZUFahrTEN
- PRIVATE FUSSGÄNGERBEREICHE
- PRIVATE FLÄCHEN MIT ÖFFENTLICHEM WEGRECHT
- GRÜNFLÄCHE
- BÄUME GP
- BÄUME PROJEKT BD
- PARKIERUNGSFLÄCHE (RASENGITTERST.)
- ZÜGELWAGEN UND NOTFALLFAHRZEUGE ZU GB NR.6326
- FIXPUNK NR.284/474,841 TUNNELSTR.7 NORD-OST-ECKE GARTENM.