7/ 22

STADT GRENCHEN

## GESTALTUNGSPLAN KIRCHSTRASSE / DÄDERIZSTRASSE GB NR. 3408 UND GB NR. 4473 TEILWEISE

PROJEKT : W. LEUTENEGGER + PARTNER AG. ARCHITEKTEN FSAI . AUFLAGEBEARBEITUNG : BAUDIREKTION GRENCHEN

SITUATION M. 1 : 500 SCHNITT M. 1 : 200

GENEHMIGUNGS - VERMERKE

OFFENTLICHE AUFLAGE VOM 10. 2. 1994 BIS 11. 3. 1994

BÖZINGENSTRASSE 162 / 2500 BIEL 6

GENEHMIGT VON DER PLANUNGSKOMMISSION MIT PLKB NR. 40 VOM 21. 12. 1993

GENEHMIGT VOM GEMEINDERAT

MIT GRB NR. 8739 VOM 25. 1. 1994

15. 12. 1993 · OS/PS

DER STADTPRÄSIDENT

DER STADTSCHREIBER


GENEHMIGT VOM REGIERUNGSRAT


MIT RRB NR. 1863 VOM 20. JUNI 1994

DER STAATSSCHREIBER

Dr. K. Puhnakus



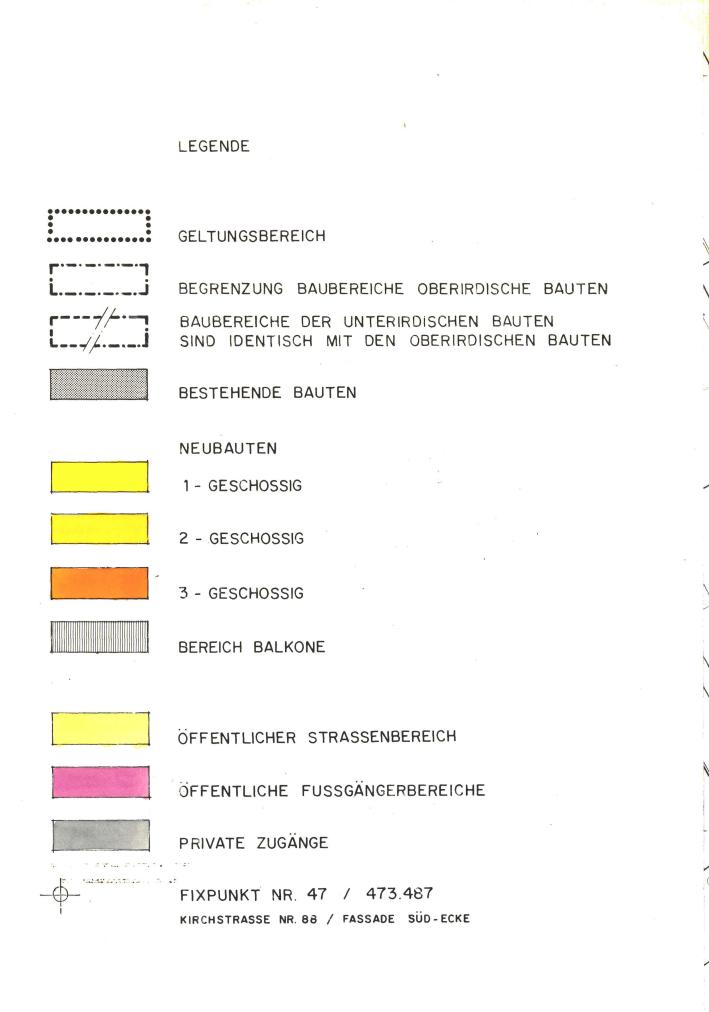

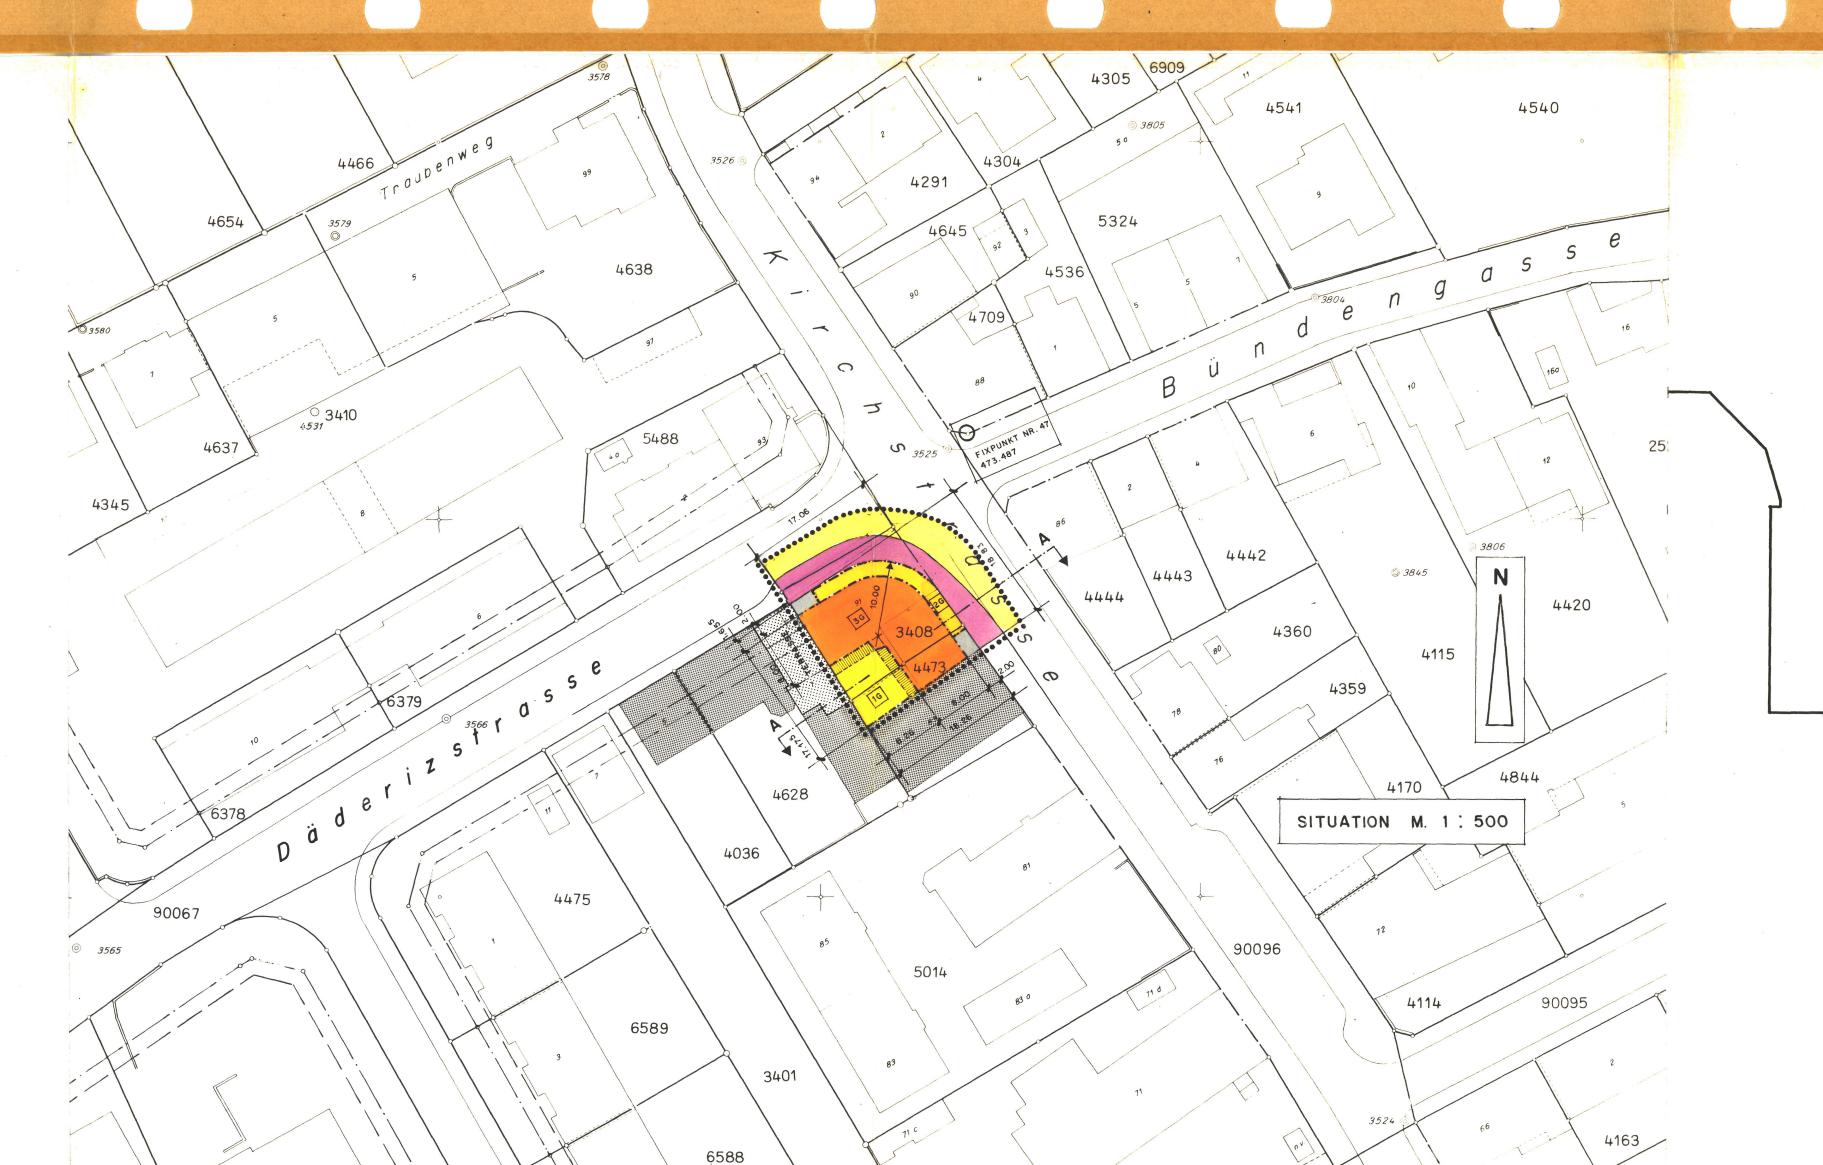

OK. 2. OBERGESCHOSS in 479.05

OK. 1. OBERGESCHOSS P. 476.30

SCHNITT A --- A / M. 1 : 200

OK. ERDGESCHOSS 473.10