

Gestaltungsplan · Schild - Rust - Strasse ·

Wohn-, Geschäfts- und Parkhaus Grenchen


Genehmigungs - Vermerke

Öffentliche Auflage vom 11. 6. 1993 bis 12. 7. 1993





Genehmigt von der Baukommission mit BKB Nr. 99 vom 19. 4. 1993
BKB Nr. 277 vom 8. 11. 1993Der Präsident
X. Guter
Der Sekretär
*N. Guter*Genehmigt vom Gemeinderat mit GRB Nr. 8422 vom 25. 5. 1993
GRB Nr. 8663 vom 23. 11. 1993Der Stadtpräsident
St. Guter
Der Stadtschreiber
St. Guter

Genehmigt vom Regierungsrat mit RRB Nr. 2402 vom 16. August 1994


Der Staatsschreiber

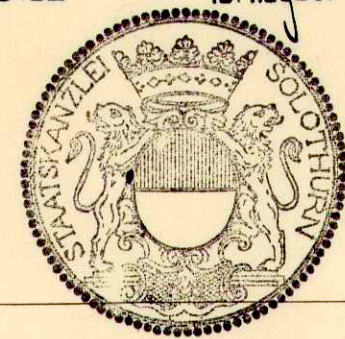Dr. K. F. F. F.


R. Wächli + H.R. Gmünder dipl. Architekten ETH SIA, Ringstrasse 1, 4600 Olten

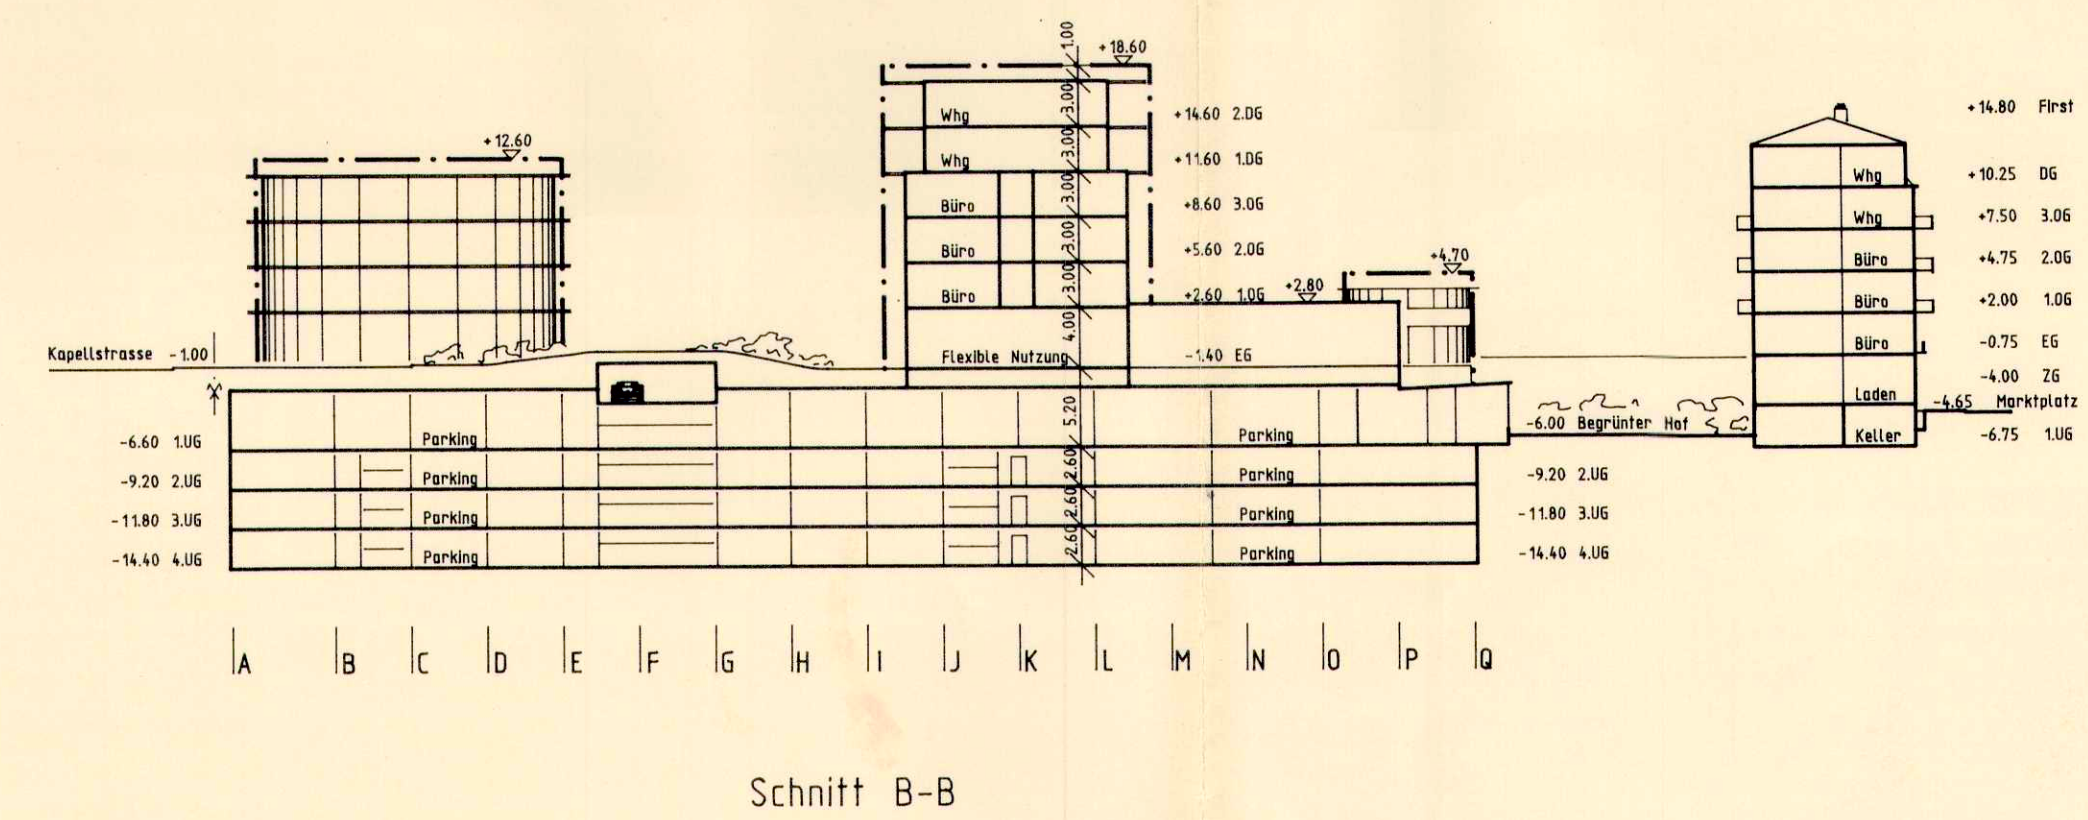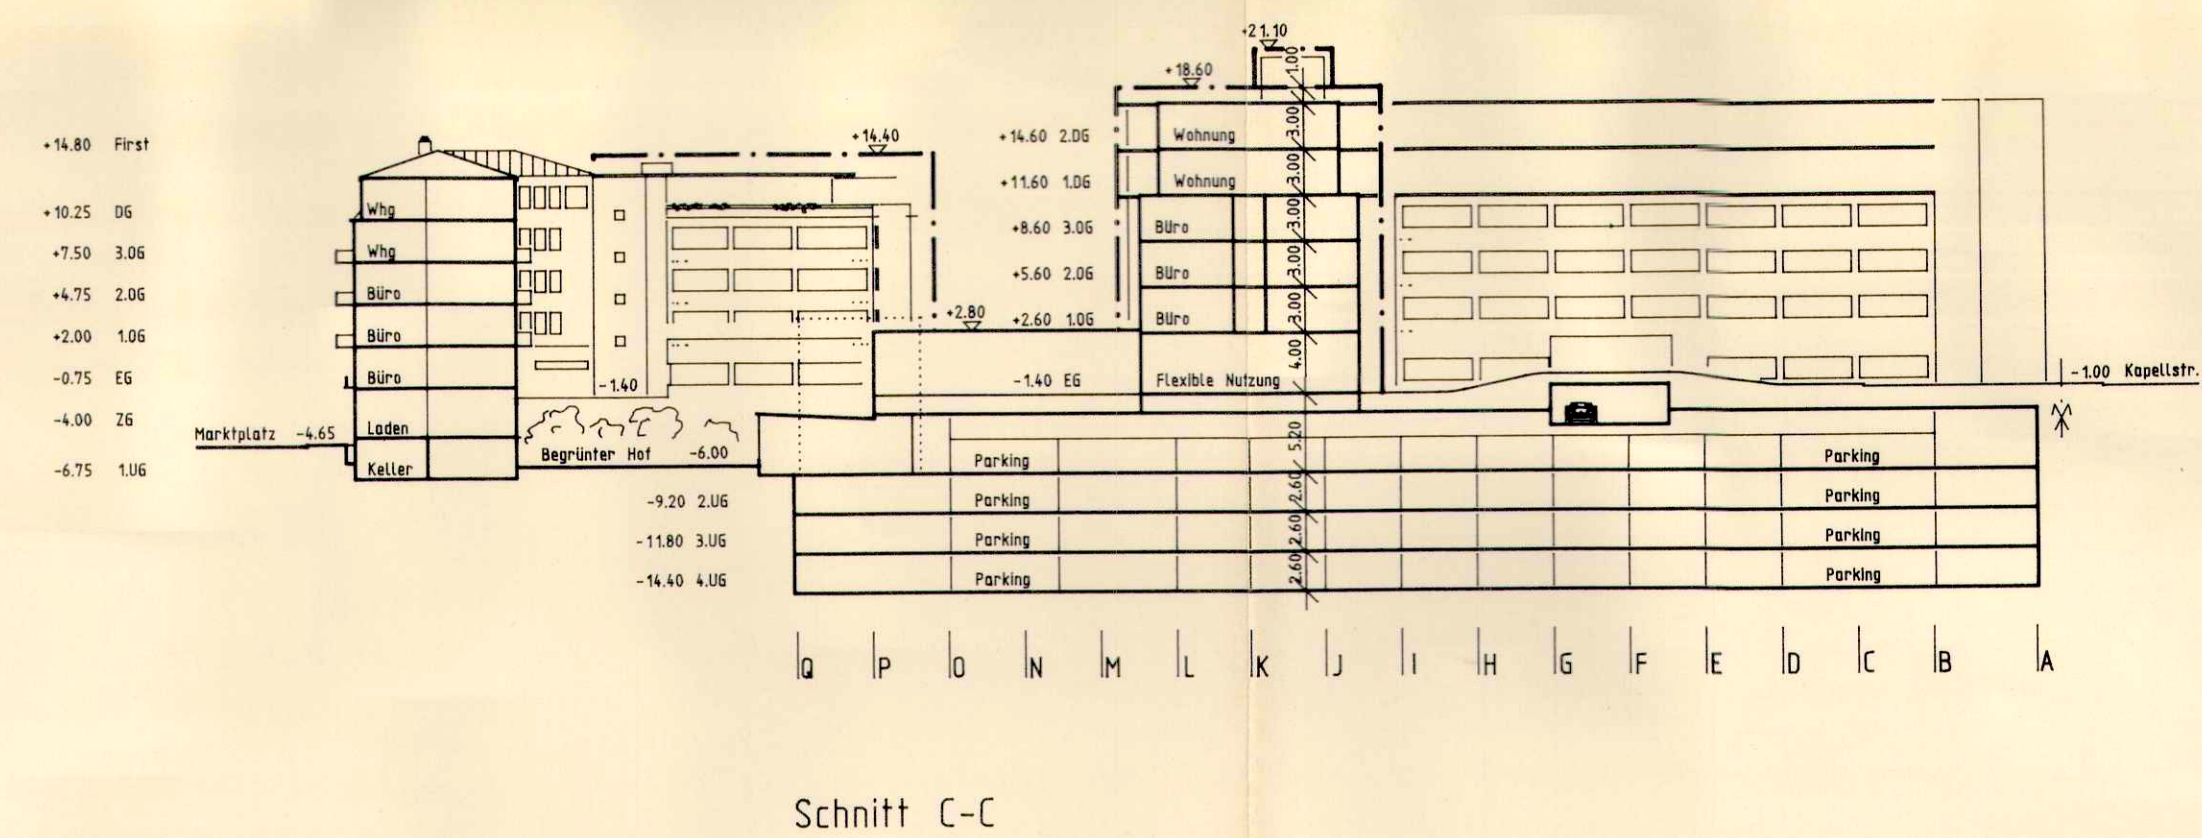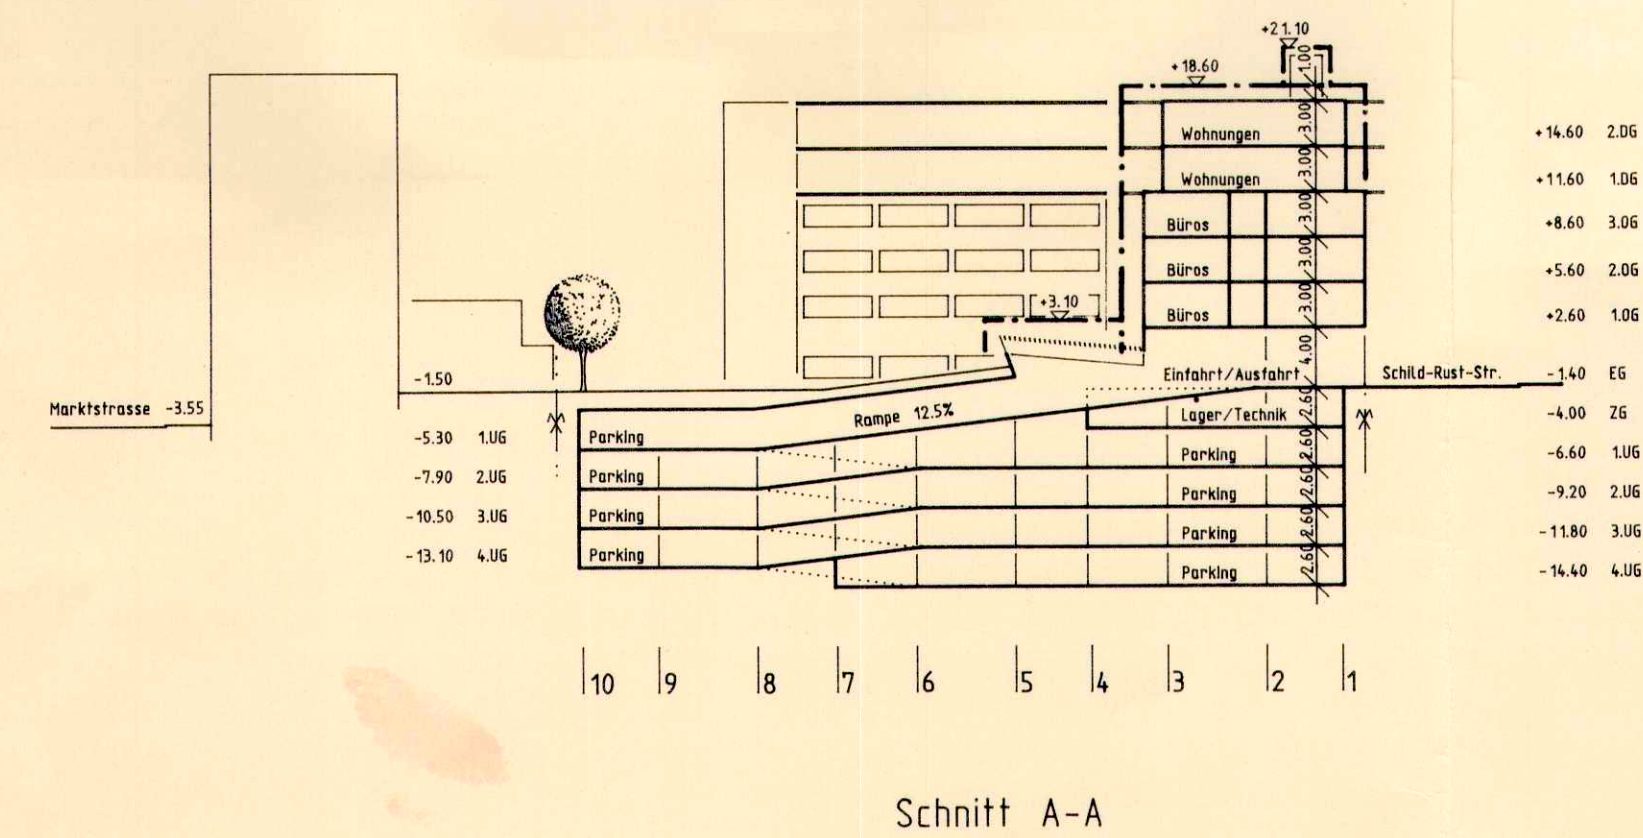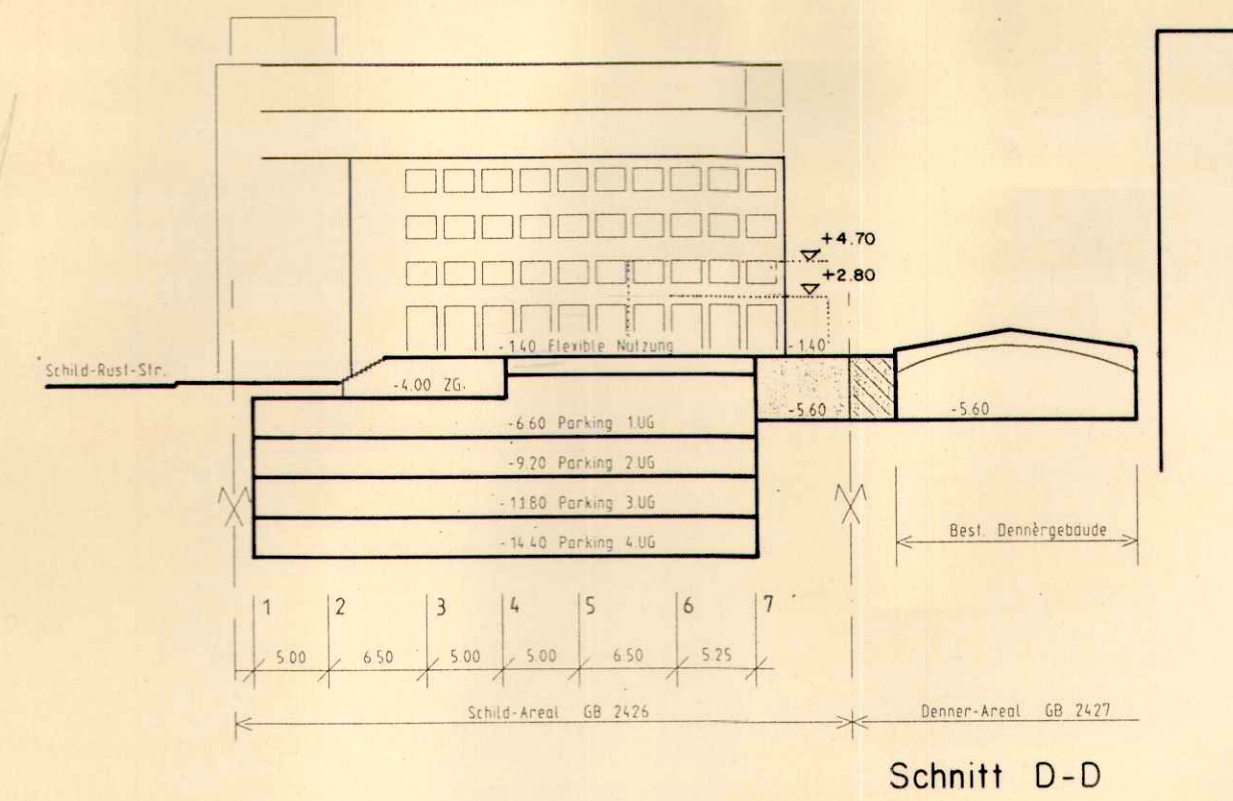


Geltungsbereich

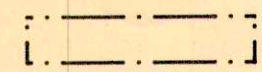

Baufelder für oberirdische Bauten

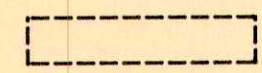

Baubereiche für unterirdische Bauten

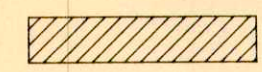

Bestehende Bauten



W1 1-geschossig



W2 2-geschossig




W4 4-geschossig



W5 5-geschossig



W6 6-geschossig

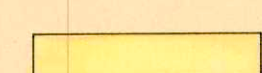

Öffentlicher Strassenbereich



Private Zufahrten



Öffentliche Fussgängerbereiche




Private Fussgängerbereiche



Grünflächen



neue Bäume

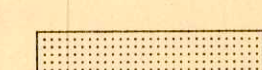

Zugang zum Parkhaus

Der Situationsplan basiert auf der amtlichen Vermessung vom 22.01.92
(EDV-Datenbank Ingenieurbüro BSP + Partner, Dammstrasse 14, 2540 Grenchen)

±0.00 = 457.07 M.ü.M.
= Pt. Nr. 3739 (Ecke Kapellstr./Schild-Rust-Strasse)

