

EINWOHNERGEMEINDE GRENCHE

NEUER GESTALTUNGSPLAN

"ALTERS - UND PFLEGHEIM KASTELS "

SITUATION / SCHNITTE M. 1:500 / 200

Straumann + Erard Architekten **ETH/HTL**
Moosstrasse 30, **2540 Grenchen**
Tel. 065 52 51 81 **Fax 065 52 99 69**

Plan Nr.	Gezeichnet	Datum	Änderung
1455 / 002	K.B. / CAD	21.06.95	

Öffentliche Auflage vom 26.10.1995 bis 24.11.1995


Genehmigt von der Planungskommission mit PLKB **NR. 35** vom **21.08.1995**.

Genehmigt vom Gemeinderat mit GRB Nr. **9528** vom **26.09.1995**

Der Stadtpräsident : _____ Der Stadtschreiber : _____

Genehmigt vom Regierungsrat mit RRB Nr. 3300 vom 19.12.1995

Dr. K. Fuhmacker

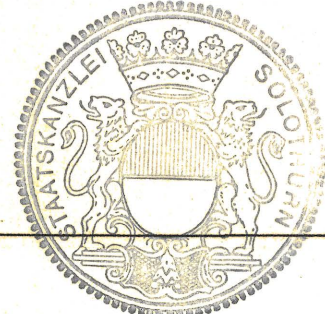

LEGENDE



Geltungsbereich



Bestehende Bauten



Neubauten 1-geschossig



Neubauten 5-geschossig



Zonenänderung W3 - ö.BA



private Zufahrten und Parkplätze



private Fussgängerbereiche



Grünflächen




Fixpunkt Nr. 81 = 472.675 m ü.Meer
Jurastrasse 28
N-Fassade, rechts vom Eingang

SITUATION 1: 500



QUERSCHNITT A-A 1:200

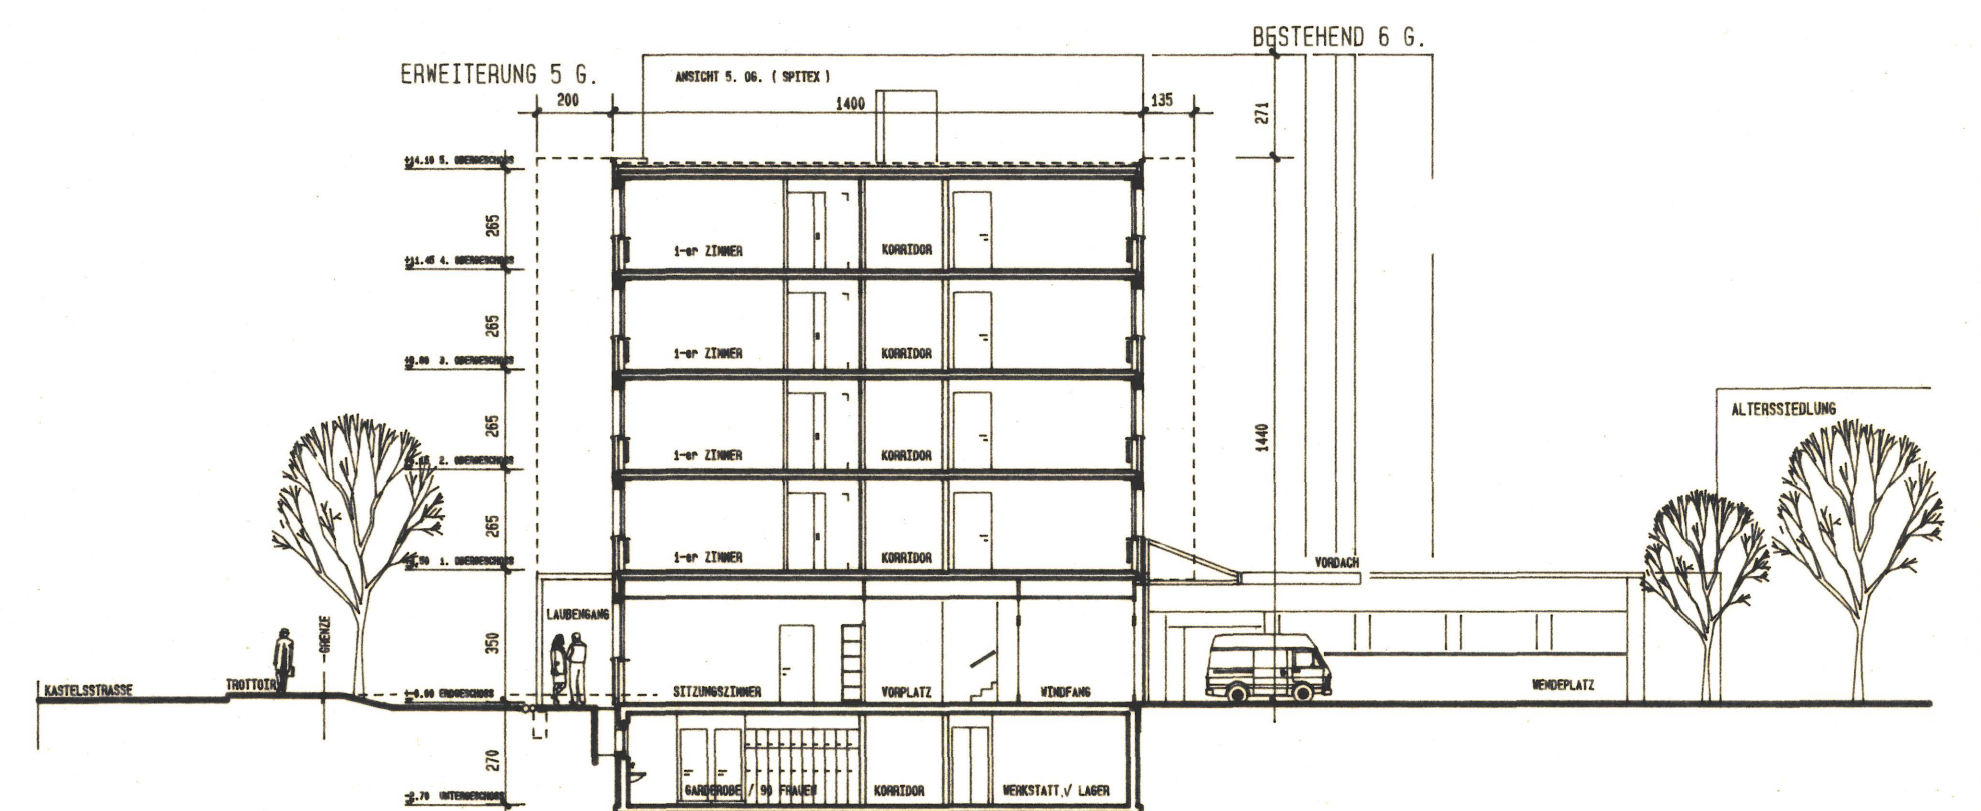

LAENGSSCHNITT B-B 1:200

