

7/24

Kant. Planungsstelle


KANTON SOLOTHURN

GEMEINDE GRENCHEN

Bebauungsplan Frohburg.

1:500

Spez. Bauvorschriften
bei RRB

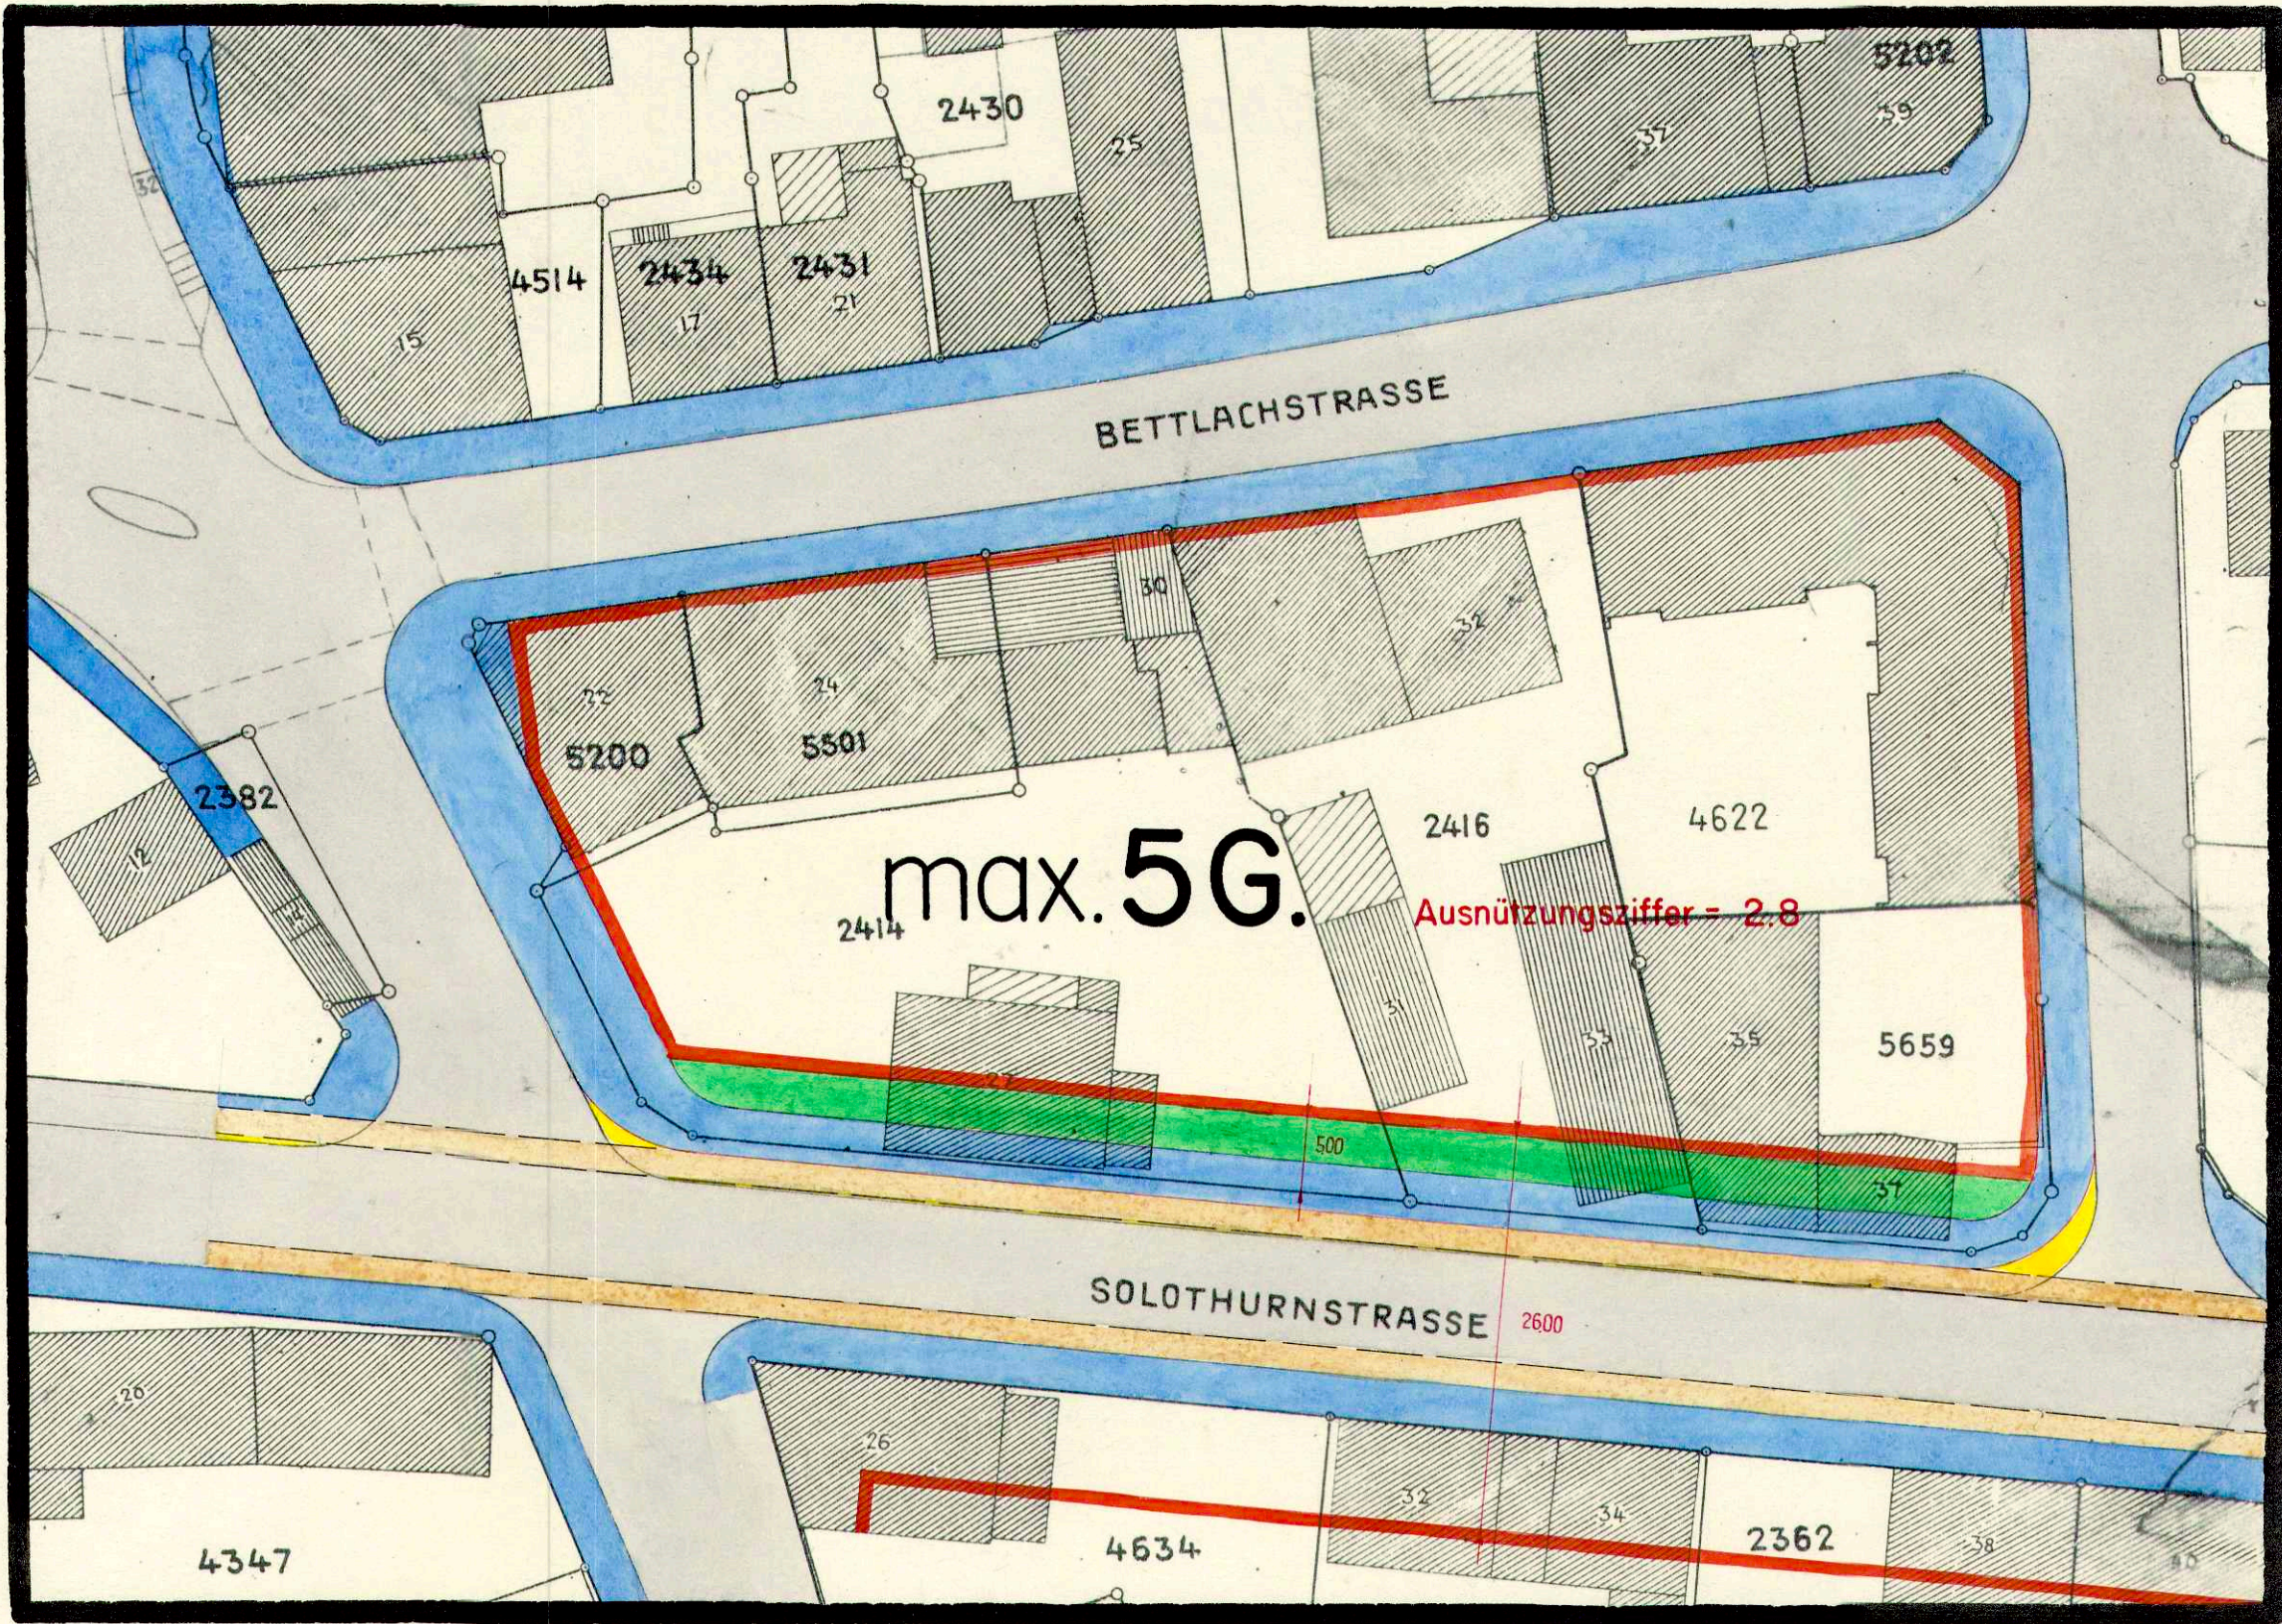

Zum Teil ungültig, siehe Plan N^o 40 + 60

Genehmigt:

vom Gemeinderat: 11. November 1955

von der Gemeindeversammlung: 31. Januar 1956

Namens der Einwohnergemeinde Grenchen
Stammens: Ad. Furrer
Stadtschreiber: E. Dörfinger

Vom Regierungsrat durch heutigen
Beschluss Nr. 1720 genehmigt.
Solothurn, den 3. April 1956
Der Staatschreiber:

Grenchen, im Februar 1956



H. Schmid.