

Vom Reglementsrat durch heutigen Beschluss Nr. 125 genehmigt.  
Solothurn, den 19. Mai 1976  
Der Staatssekretär



**Legende :**

- bestehende Strassen bzw. Trottoir
- sicherzustellende Strassen bzw. Trottoir
- neue Baulinie
- aufzuhebende Baulinien
- Vorbaulinien
- Auflage-Perimeter
- Rad- und Fussweg
- Radstreifen
- Impropriationsfläche

Stützmauern und Einfriedigungen dürfen gemäss § 8 Bau- und Zonenreglement (BZR) der Stadt Grenchen bis 1.50 m Höhe direkt an die Strassen-resp. Trottoirgrenze gestellt werden.


Im Plan nicht aufgezeigte Erschliessungen sind privat zu erstellen

Der Abstand zwischen Garagen und öffentlichem Strassengebiet ist mit 6.00 m einzuhalten. (§10 BZR)

Sichtzone gemäss § 50 KBV

Stadt Grenchen  
Boris Stanga  
Stadtschreiber

*Enggist*  
Rolf Enggist  
Stadtschreiber

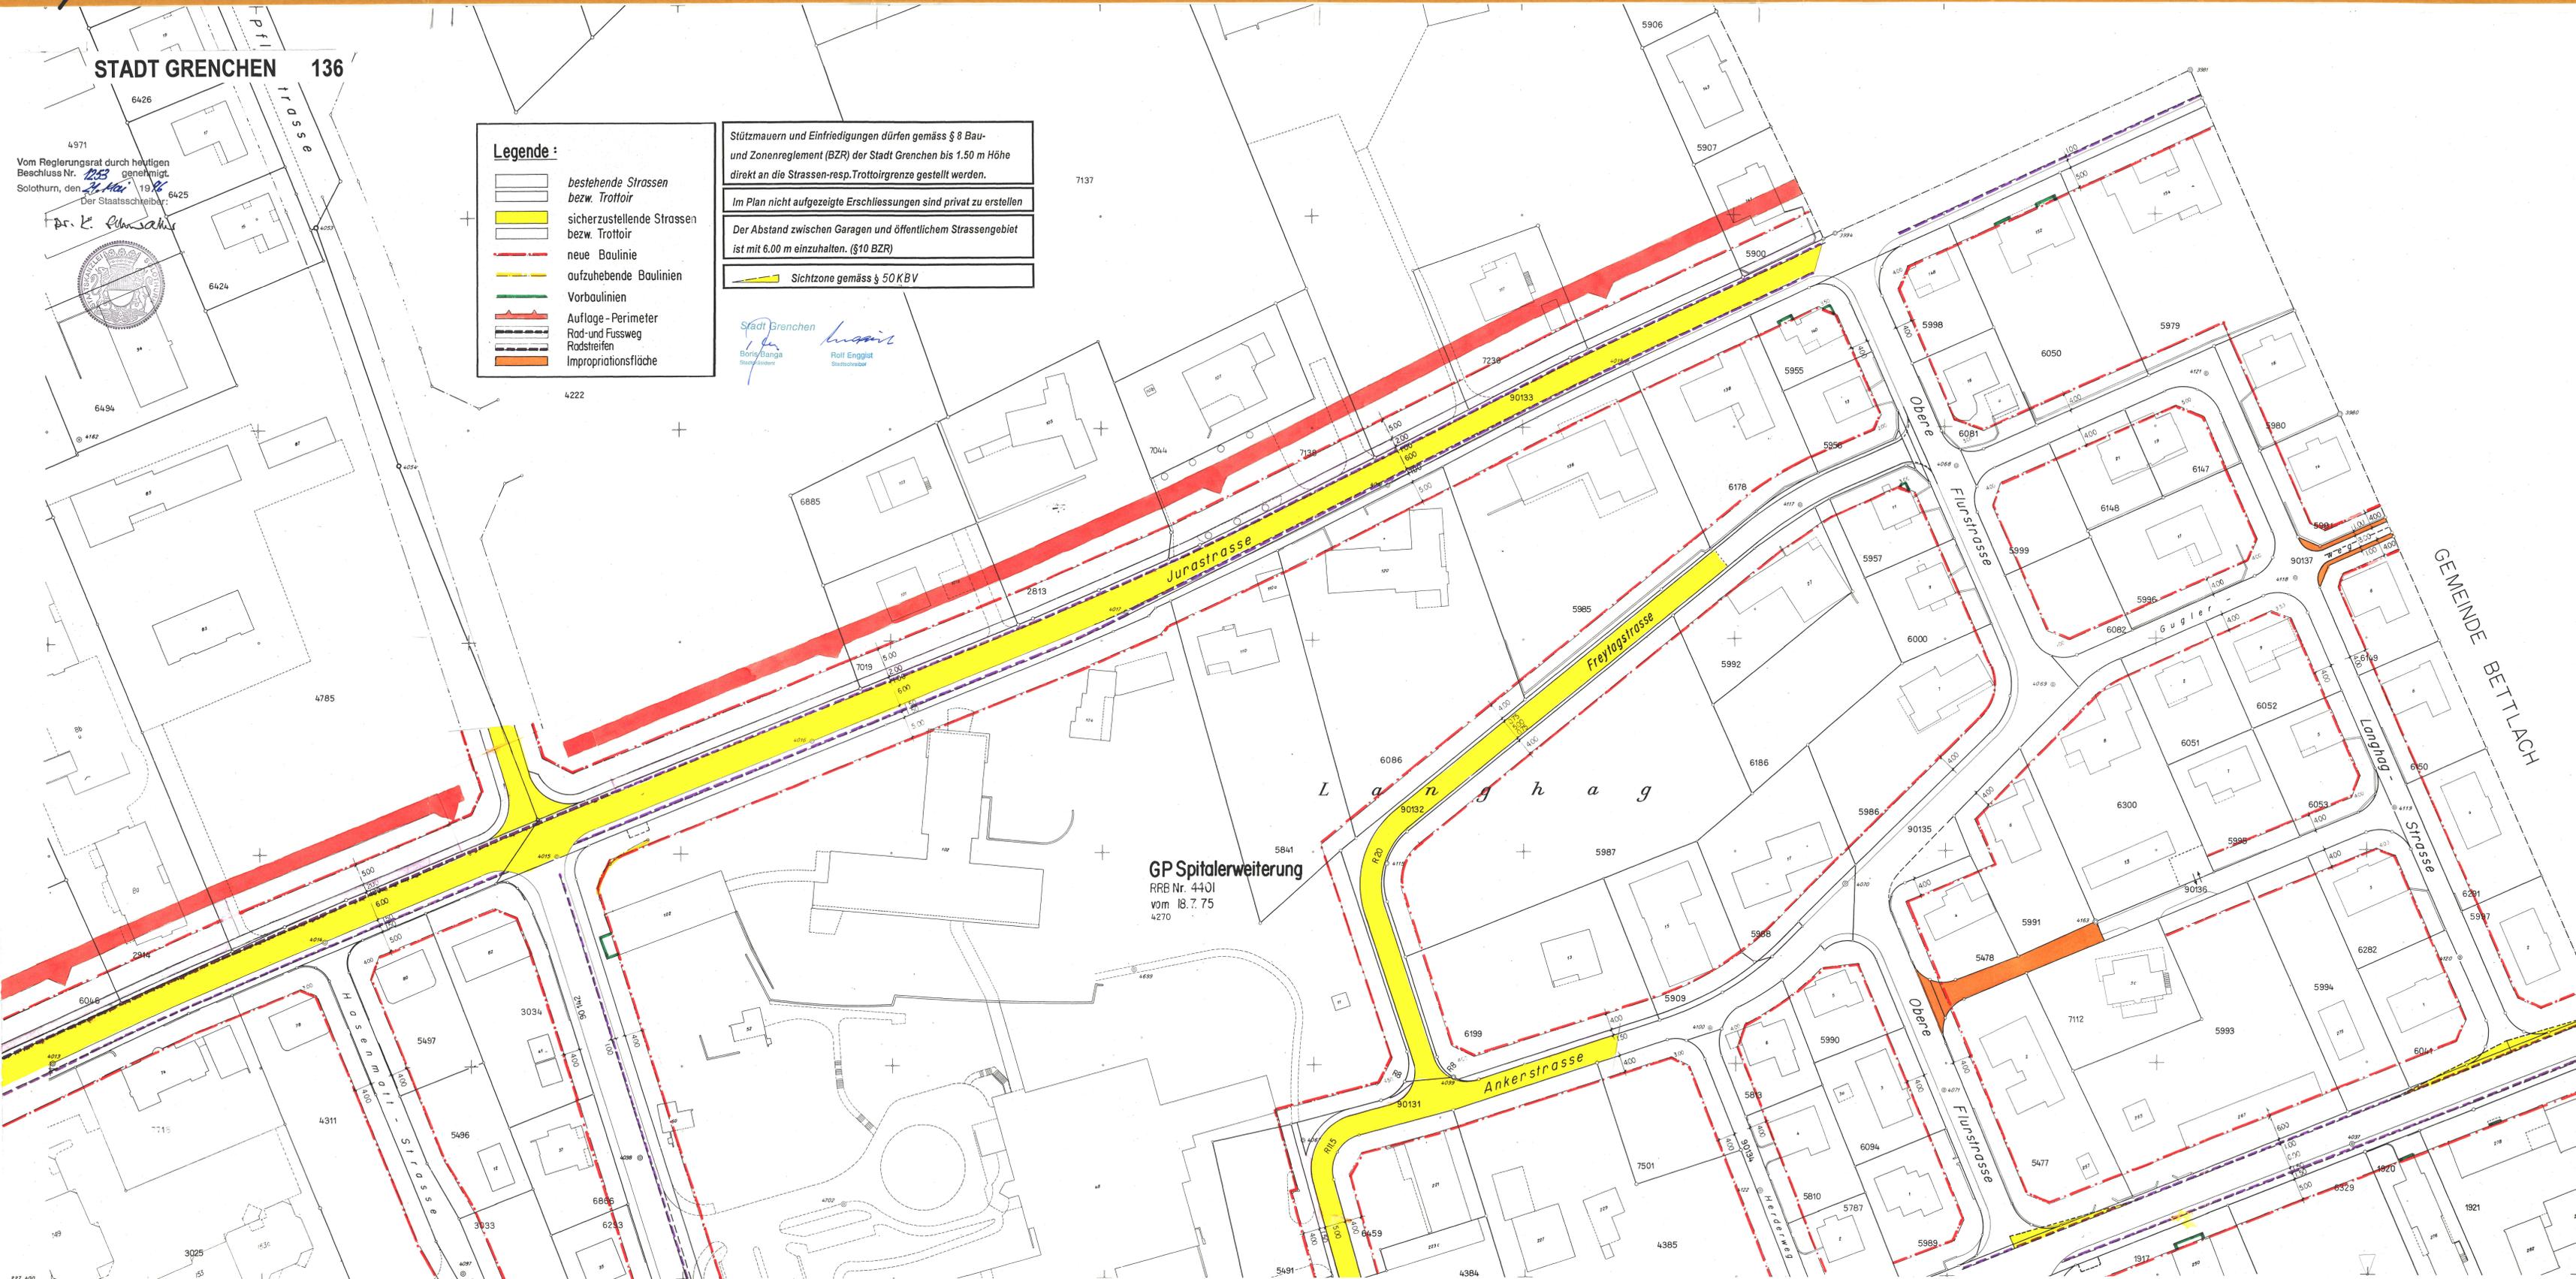

**GP Spitalerweiterung**  
RRB Nr. 4401  
vom 18.7.75  
4270

GEMEINDE BETTLACH