


Vom Regierungsrat durch heutigen Beschluss Nr. 237 genehmigt.  
 Solothurn, den 19. 11. 1982  
 Der Staatssekretär:  
 Dr. E. Schwab

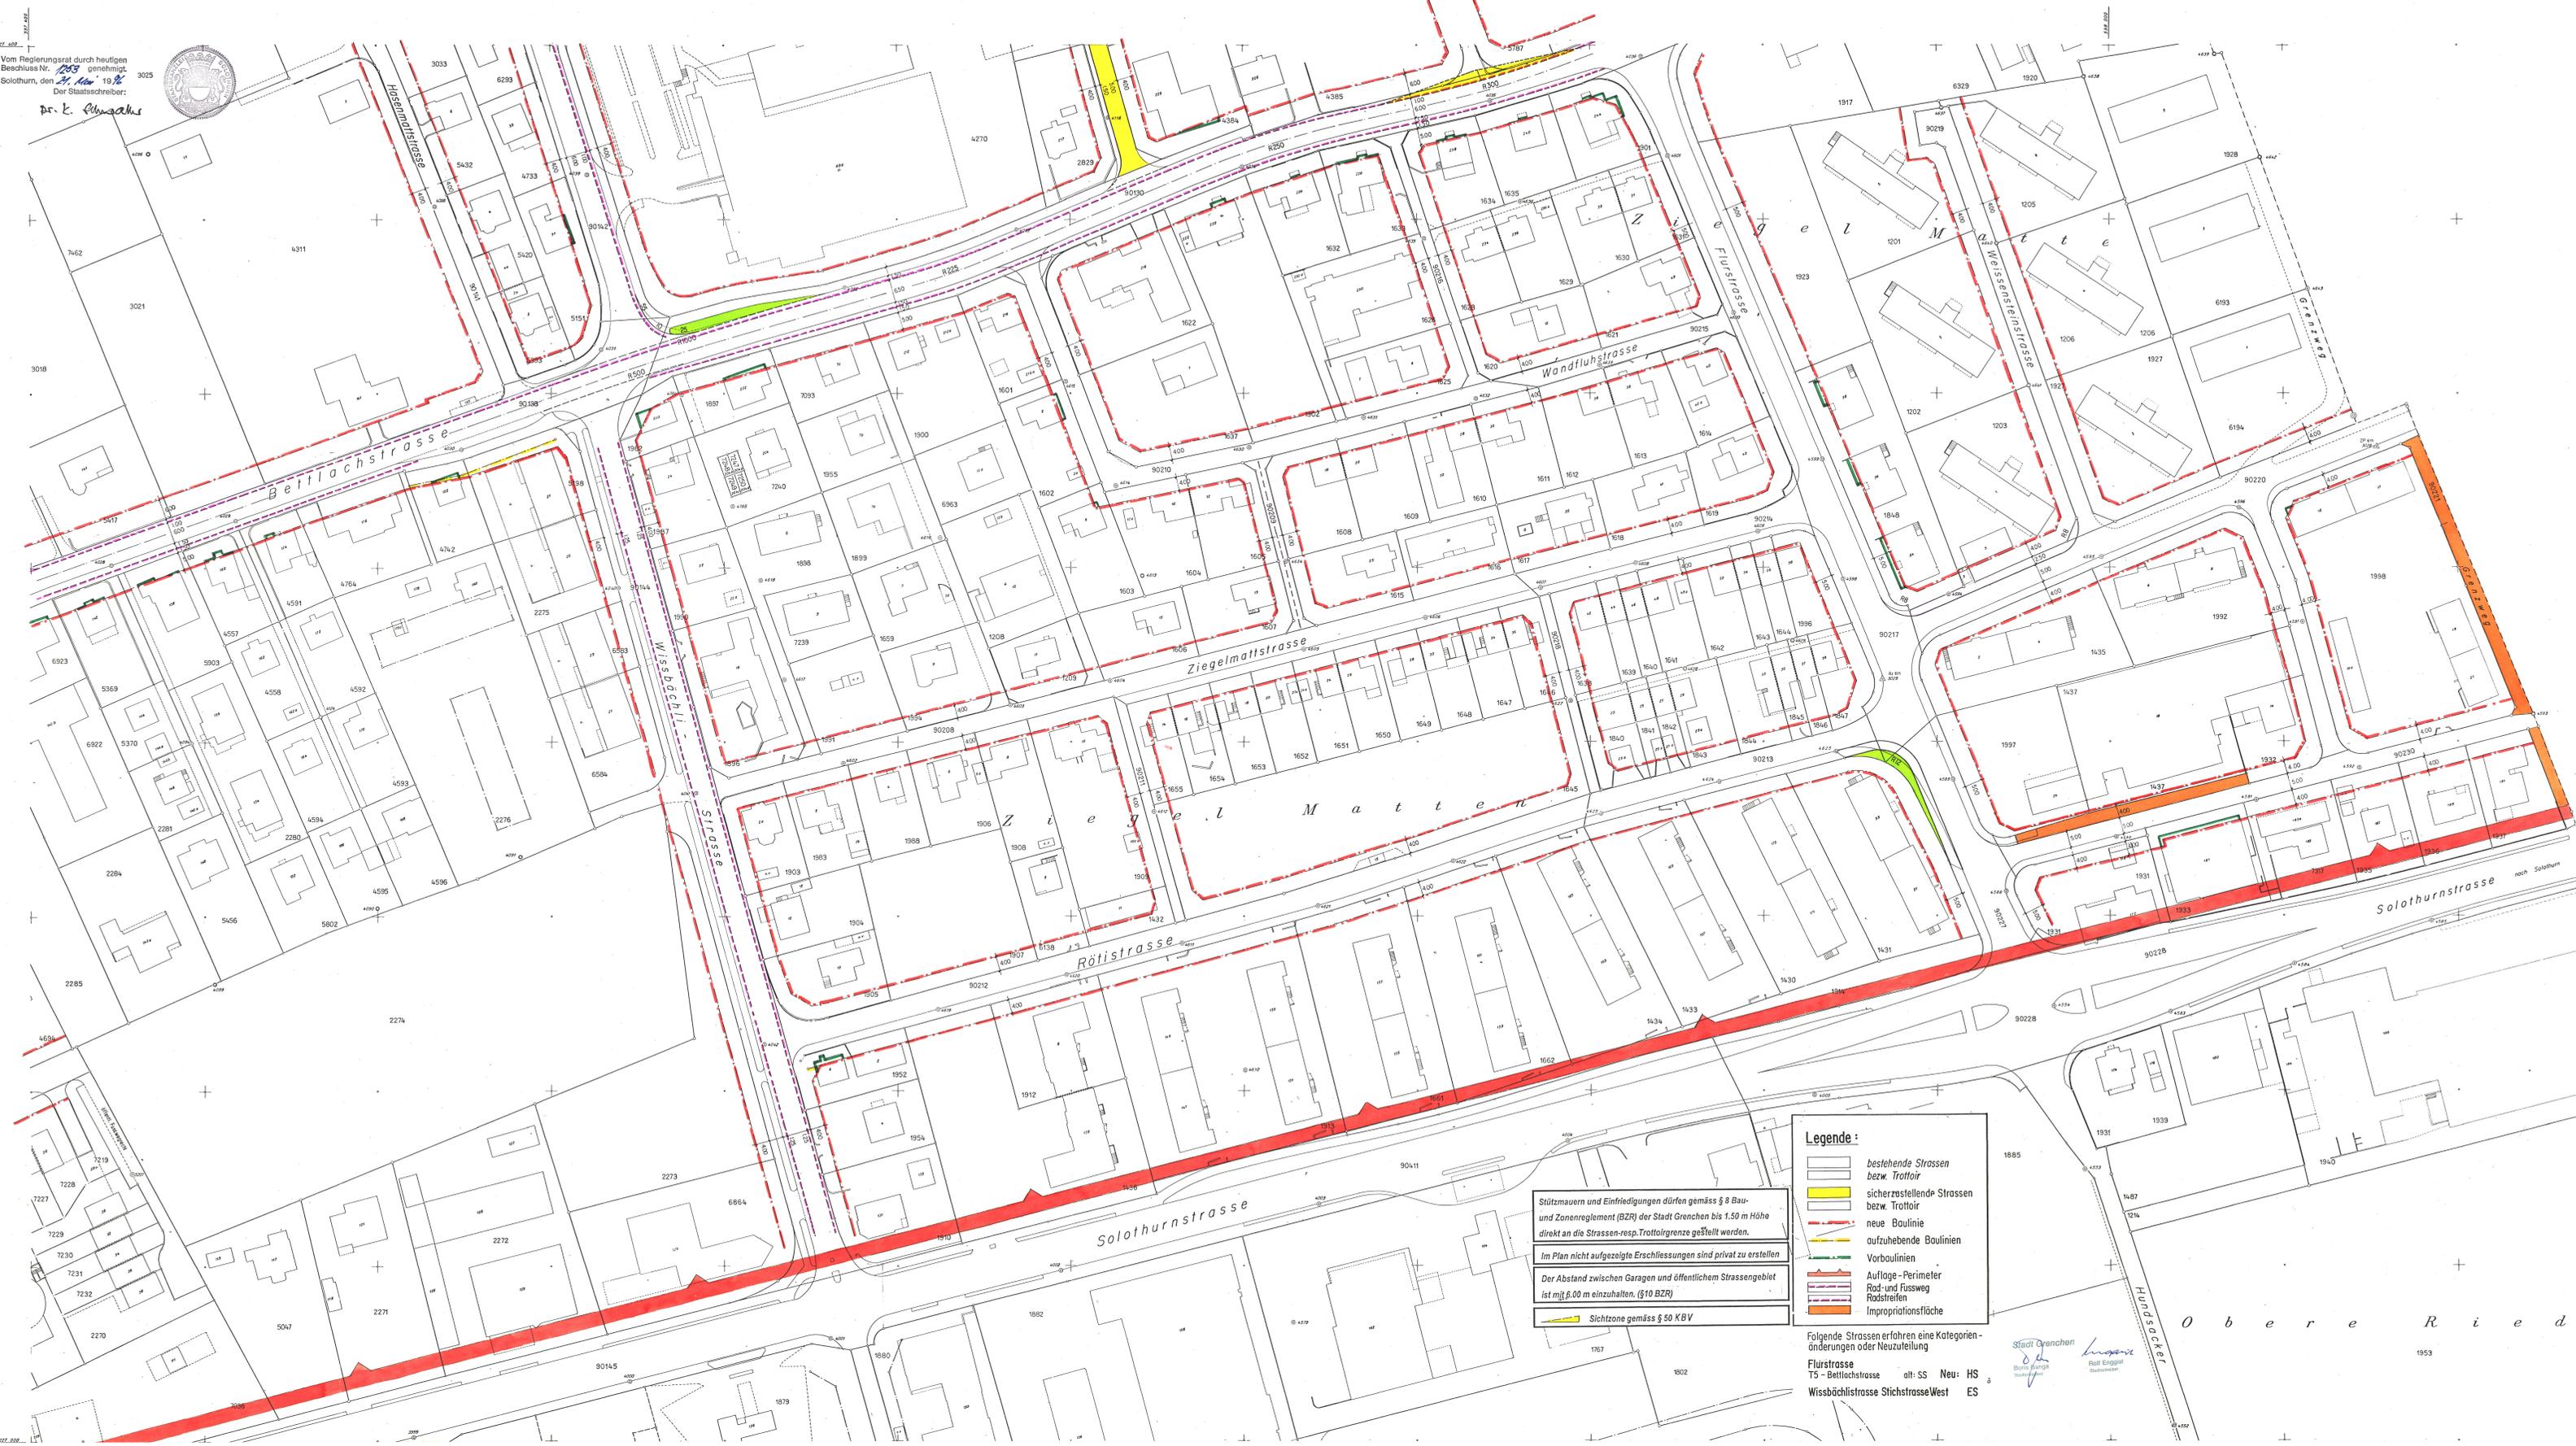

Stützmauern und Einfriedigungen dürfen gemäss § 8 Bau- und Zonenreglement (BZR) der Stadt Grenchen bis 1.50 m Höhe direkt an die Strassen- resp. Trottoirgrenze gestellt werden.

Im Plan nicht aufgezeigte Erschliessungen sind privat zu erstellen

Der Abstand zwischen Garagen und öffentlichem Strassengebiet ist mit 6.00 m einzuhalten. (§10 BZR)

Sichtzone gemäss § 50 KBV

**Legende:**

- bestehende Strassen bzw. Trottoir
- sicherzustellende Strassen bzw. Trottoir
- neue Boulinie
- aufzuhebende Boulinien
- Vorboulinien
- Auflage - Perimeter
- Rad- und Fussweg
- Radstreifen
- Impropriationsfläche

Folgende Strassen erfahren eine Kategorien-änderungen oder Neuzuteilung

Flürstrasse alt: SS Neu: HS  
 T5 - Bellachstrasse  
 Wissbächli-Strasse Stichstrasse West ES

Stadt Grenchen  
 Boris Pfaff  
 Robert Engler

O b e r e R i e d