

7/248

EINWOHNERGEMEINDE GRENCHEN

GESTALTUNGSPLAN

(UND ERSCHLIESSUNGSPLAN BACHSTRASSE NORD)

COOP SUPER-CENTER SOLOTHURNSTRASSE 2540 GRENCHEN

AUF DEN GB. NR. 2381, 4347, 4496, 4497, 90075

MIT SONDERBAUVORSCHRIFTEN

Fred-Marc Branger Architekten und Planer AG 2540 Grenchen 01.04.1997

Öffentliche Planaufgabe vom 05.12.96 bis 24.12.96 und vom 06.01.97 bis 15.01.97

Genehmigt von der Planungskommission mit PLKB Nr. 22 vom 12.05.1997 32 21.10.1996

Genehmigt vom Gemeinderat mit GRB Nr. 132 vom 20.05.1997 9997 19.11.1996

der Stadtpräsident *[Signature]* der Stadtschreiber *[Signature]*

Genehmigt vom Regierungsrat mit RRB Nr. 1598 vom 24. Jan '97


Der Staatsschreiber:

Dr. K. Rühli




LEGENDE


- Geltungsbereich
- Abbruch / zur Erhaltung empfohlen
- Hausbaulinie für oberirdische Bauten
- Hausbaulinie für unterirdische Bauten
- Erweiterung Zentrumsperimeter
- Bestehende Bauten
- Neubauten 2 Geschosse
- Neubauten 3 Geschosse
- Neubauten 4 Geschosse
- Private Zufahrt zu GB 4230, Anlieferung, Zu-, Wegfahrt Einstellhalle
- Öffentliche Fussgängerbereiche / mit teilweiser Erschliessungsfunktion
- Private Fussgängerbereiche
- Grünflächen
- Konzept Baumstandorte
- Fixpunkt Nr.443, 446.327 Meter ü. Meer
OK EG ± 0.00 = 449.80 Meter ü. Meer

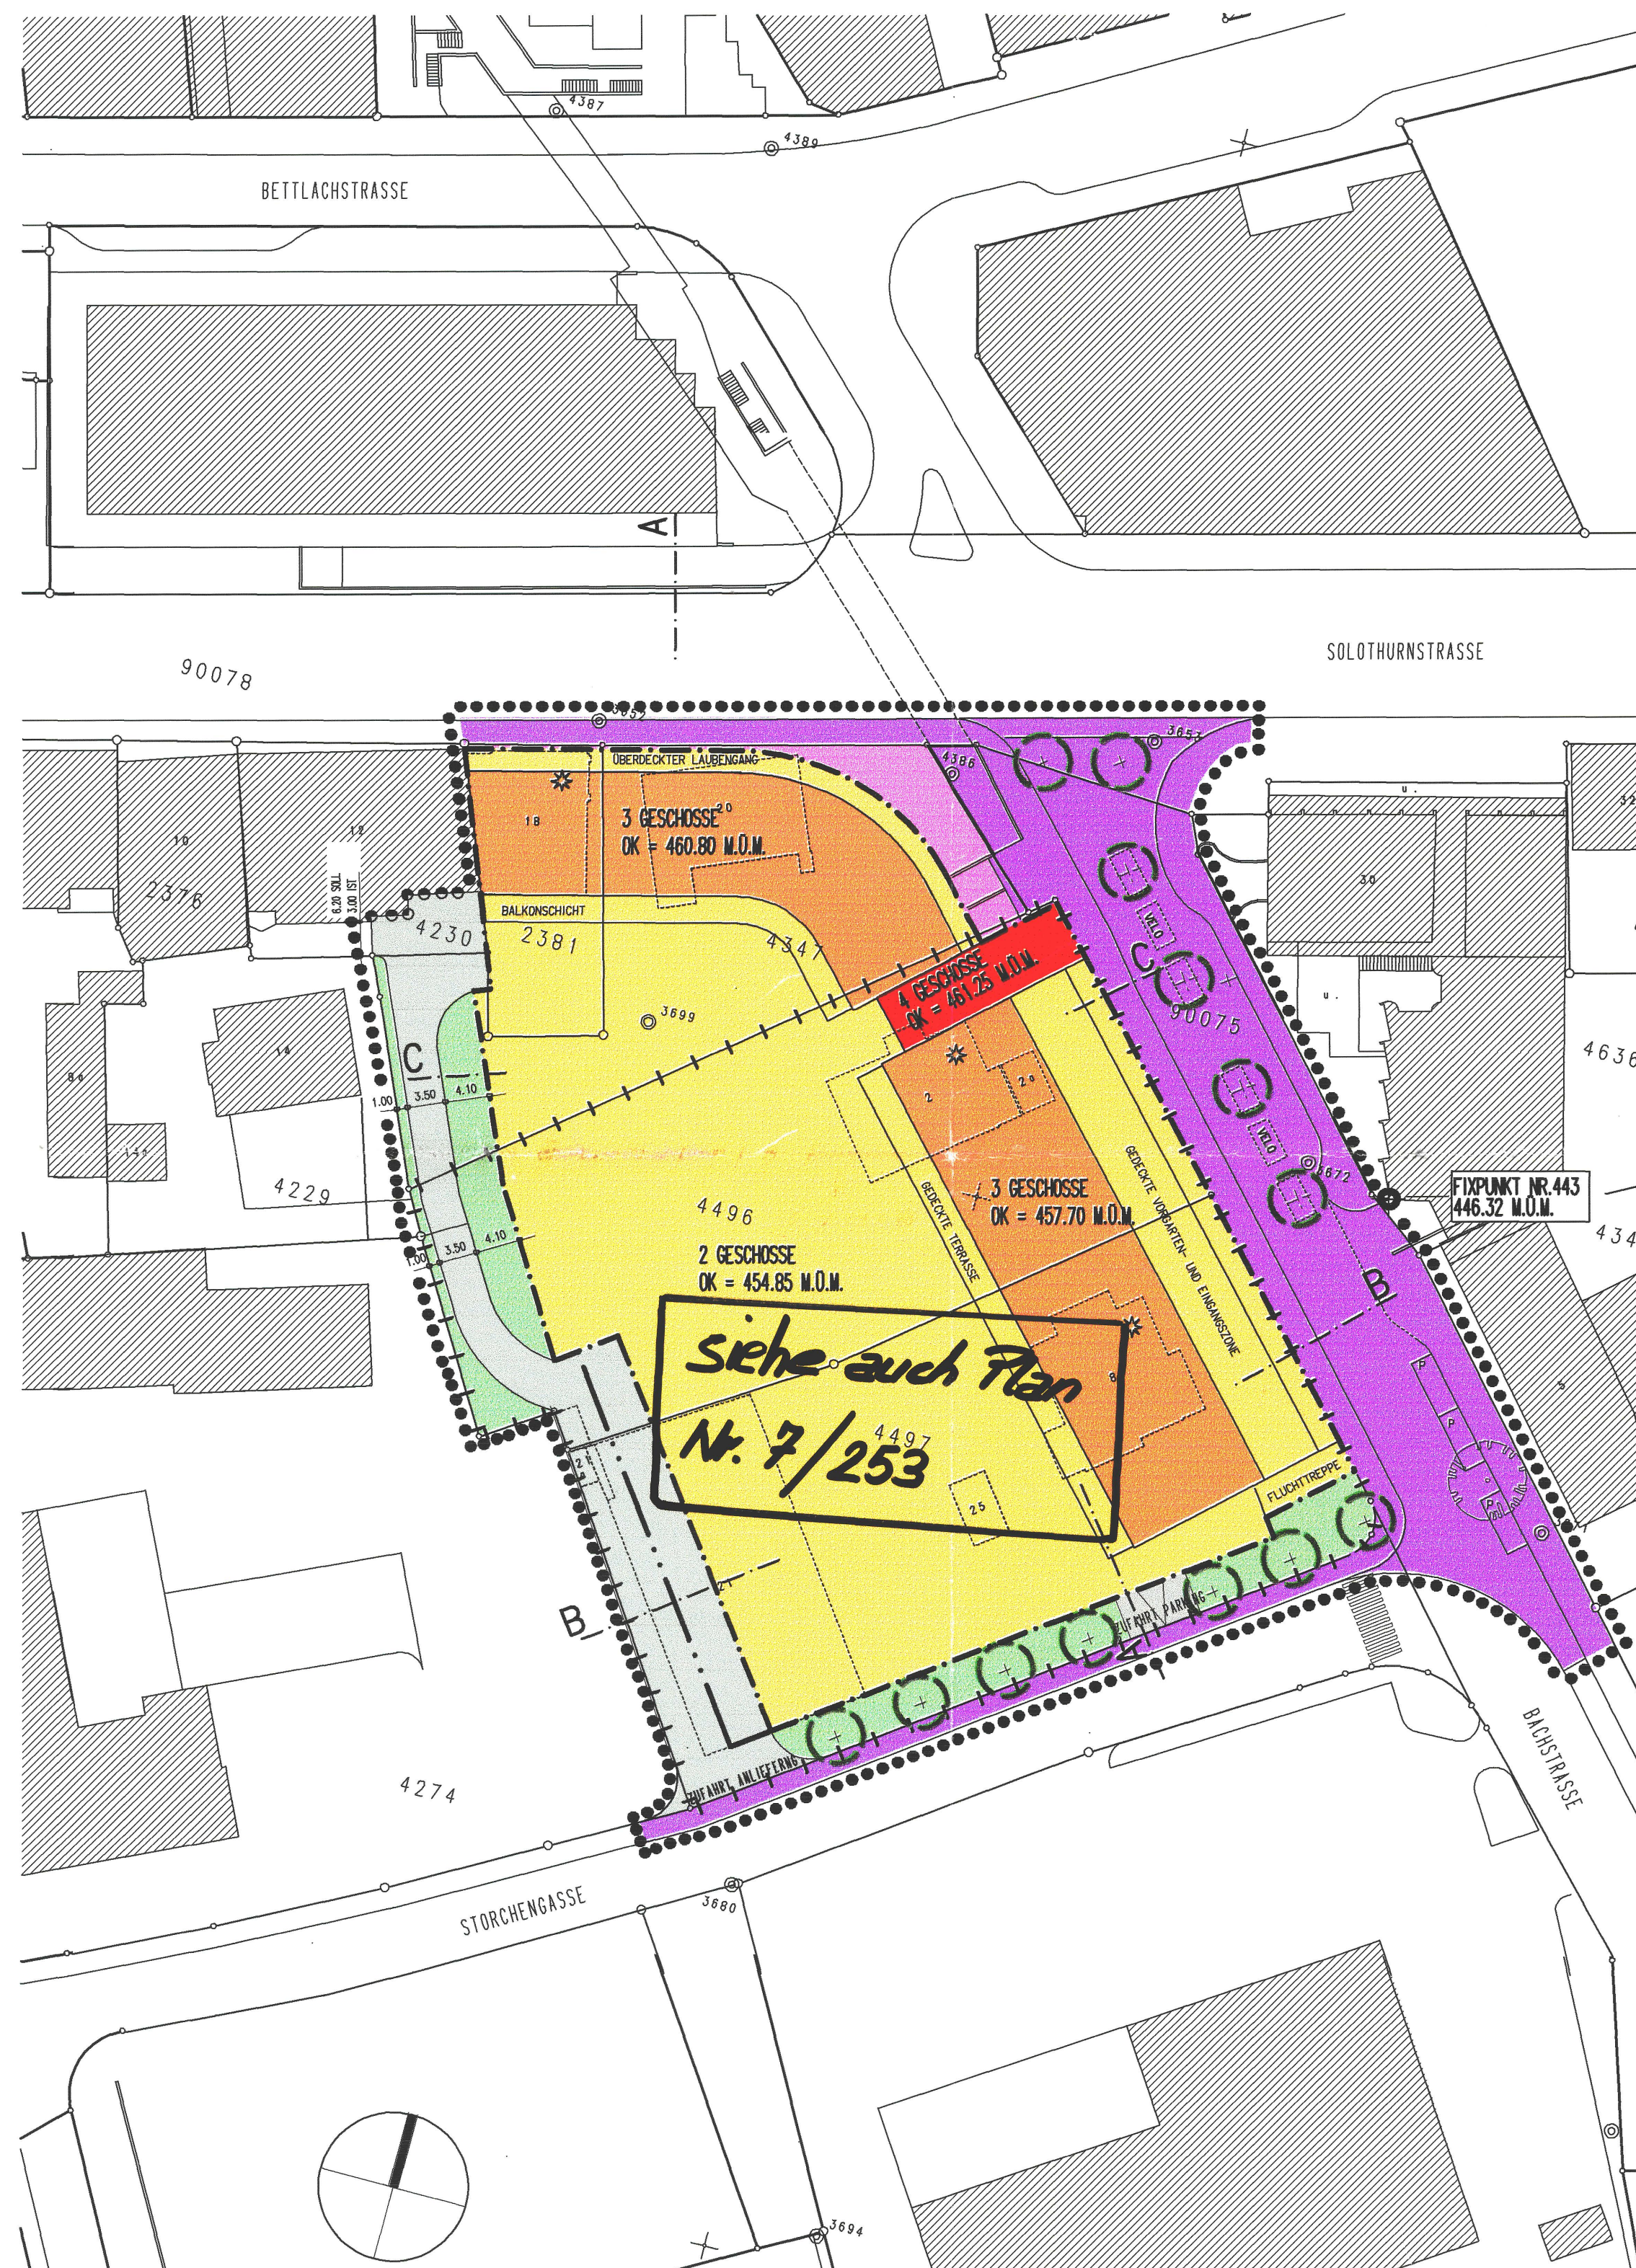


SITUATION 1:500

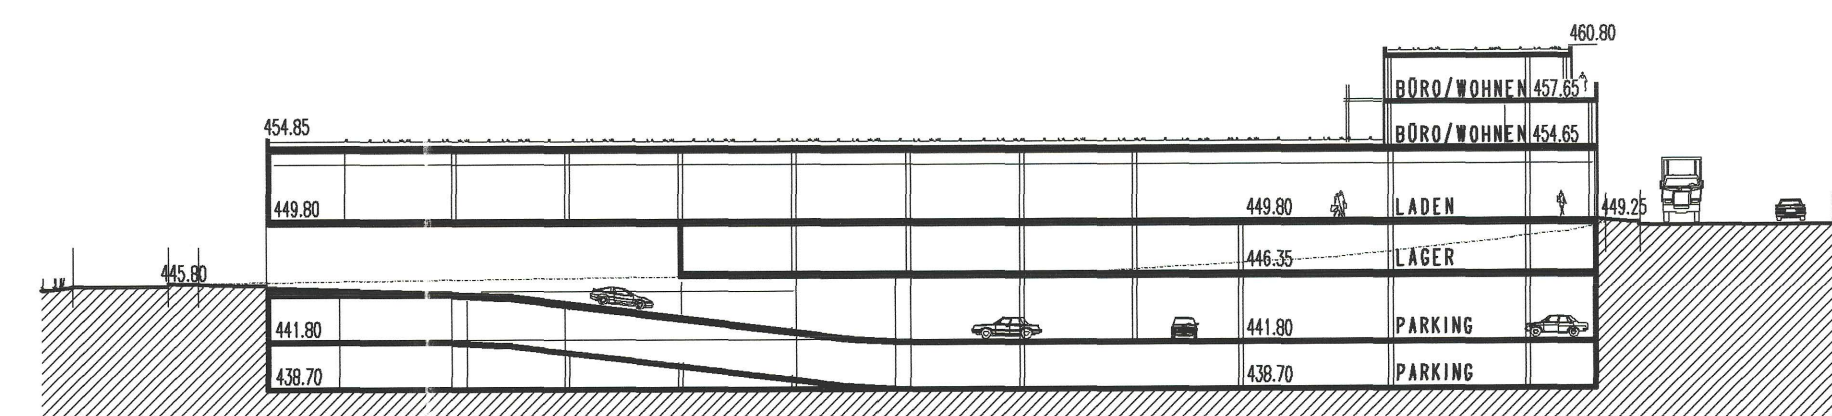

SCHNITT A-A 1:500

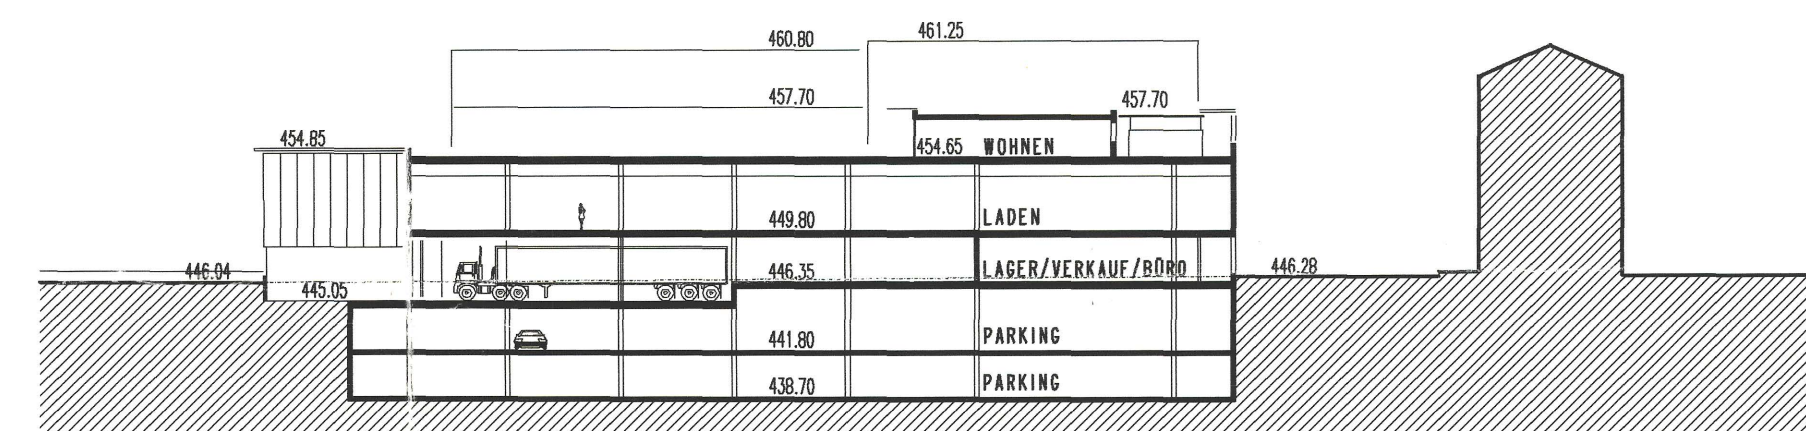

SCHNITT B-B 1:500

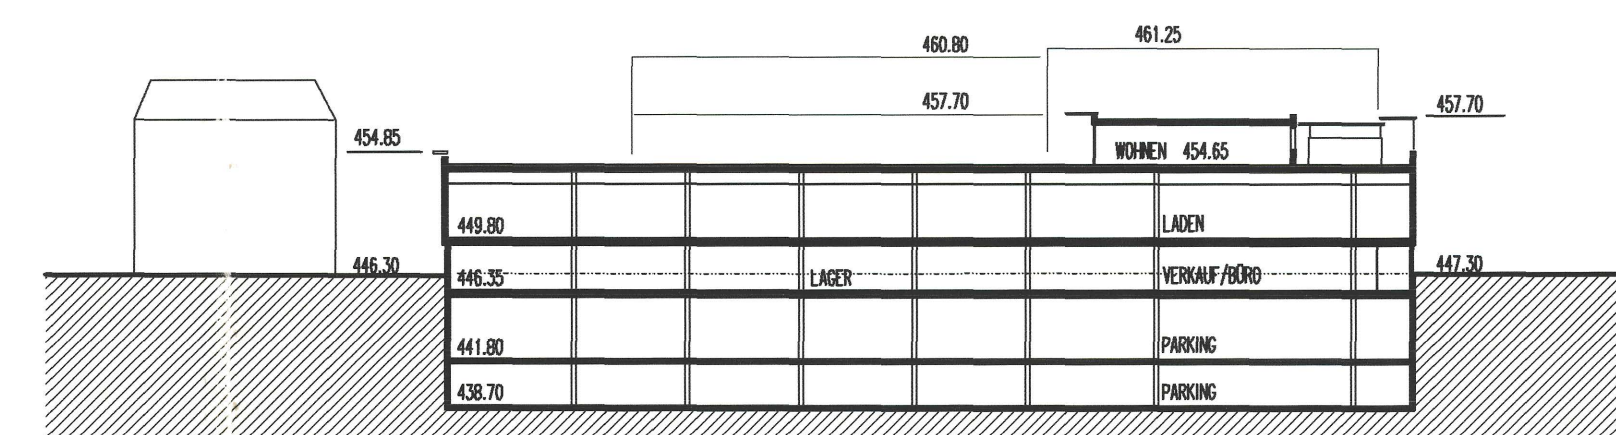

SCHNITT C-C 1:500