

7/249

Einwohnergemeinde Grenchen

GESTALTUNGSPLAN

"Molerhof West" GB. NR. 7312

Teiländerung GP Molerhof vom 6. April 1993

Situation Mst 1:500 / Schnitte Mst 1:500

Bauherr :
"Wohnbaugenossenschaft Franziskanerhof"
p.A. Pini AG, Sägestrasse 66, 3098 Köniz

Planung :
LEHMANN Architekten AG
Altenbergstrasse 8, 3013 Bern

Plan Nr. ~110 - 101

Datum 28. 07. 1997

Öffentliche Auflage vom 18. September 1997 bis 20. Oktober 1997

Genehmigt von der Planungskommission mit PLKB Nr. 25 vom 02. Juni 1997

Genehmigt vom Gemeinderat mit GRB Nr. 237 vom 19. August 1997



Der Stadtpräsident
R. Rapp

Der Stadtschreiber
M. Rapp

Genehmigt vom Regierungsrat mit RRB Nr. 3033 vom 16.12.97

Der Staatschreiber

Dr. K. F. F. F.

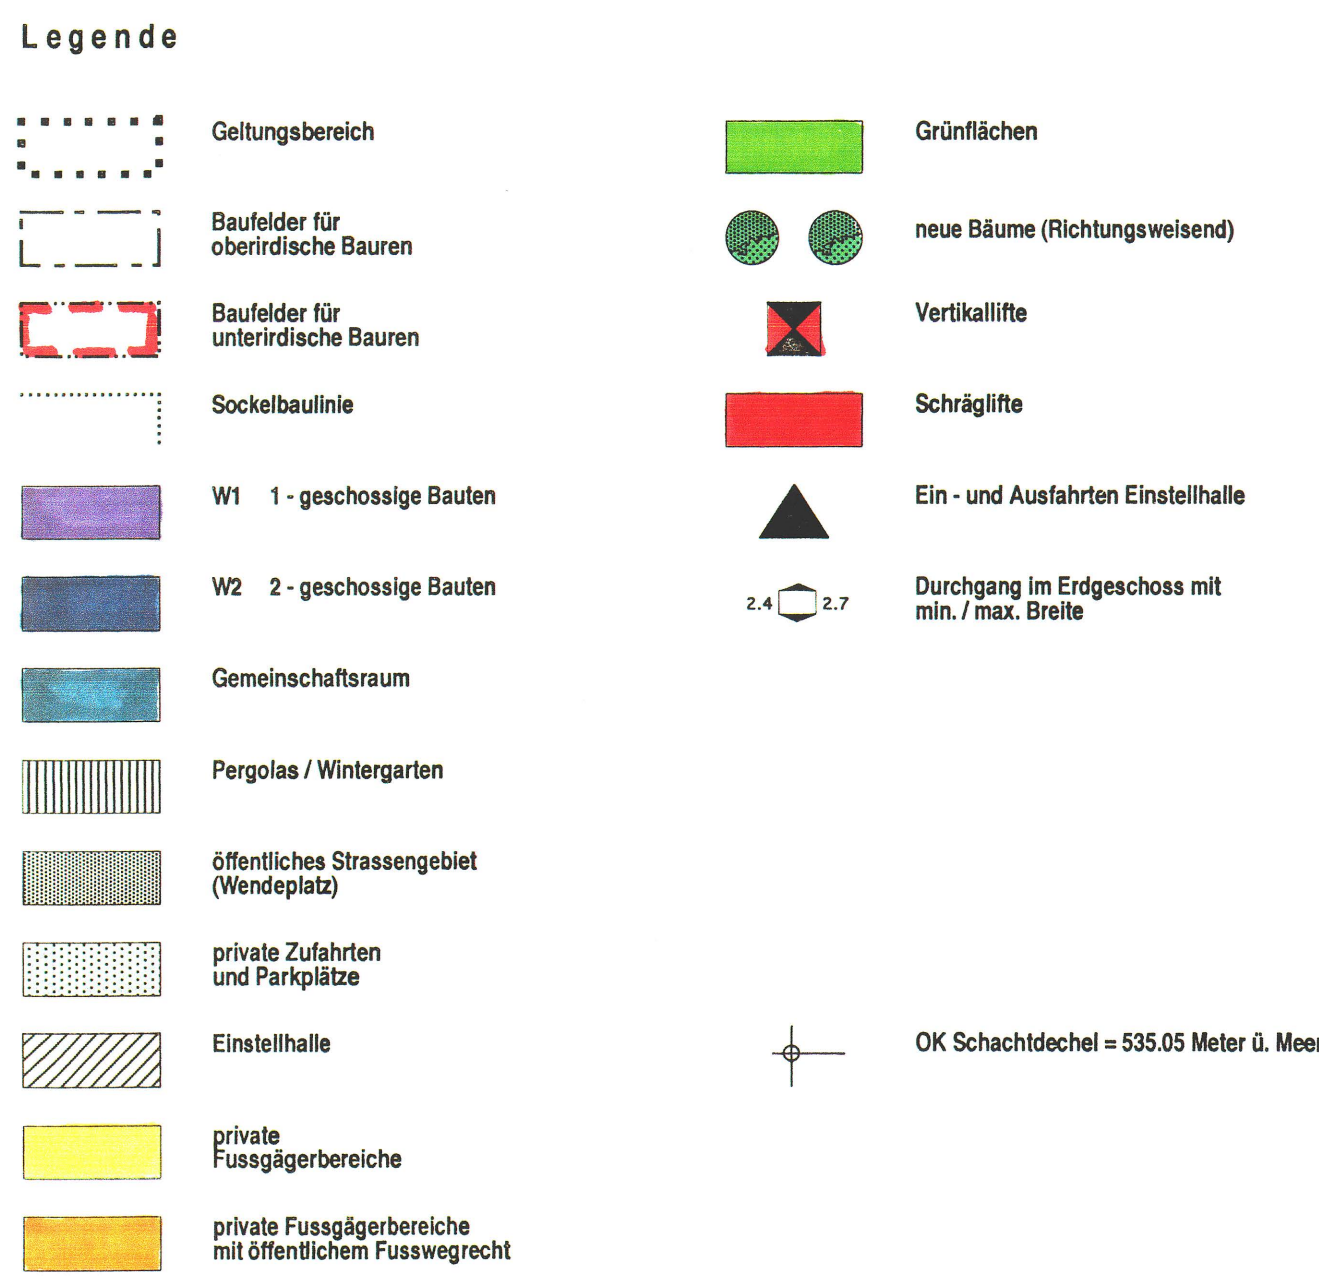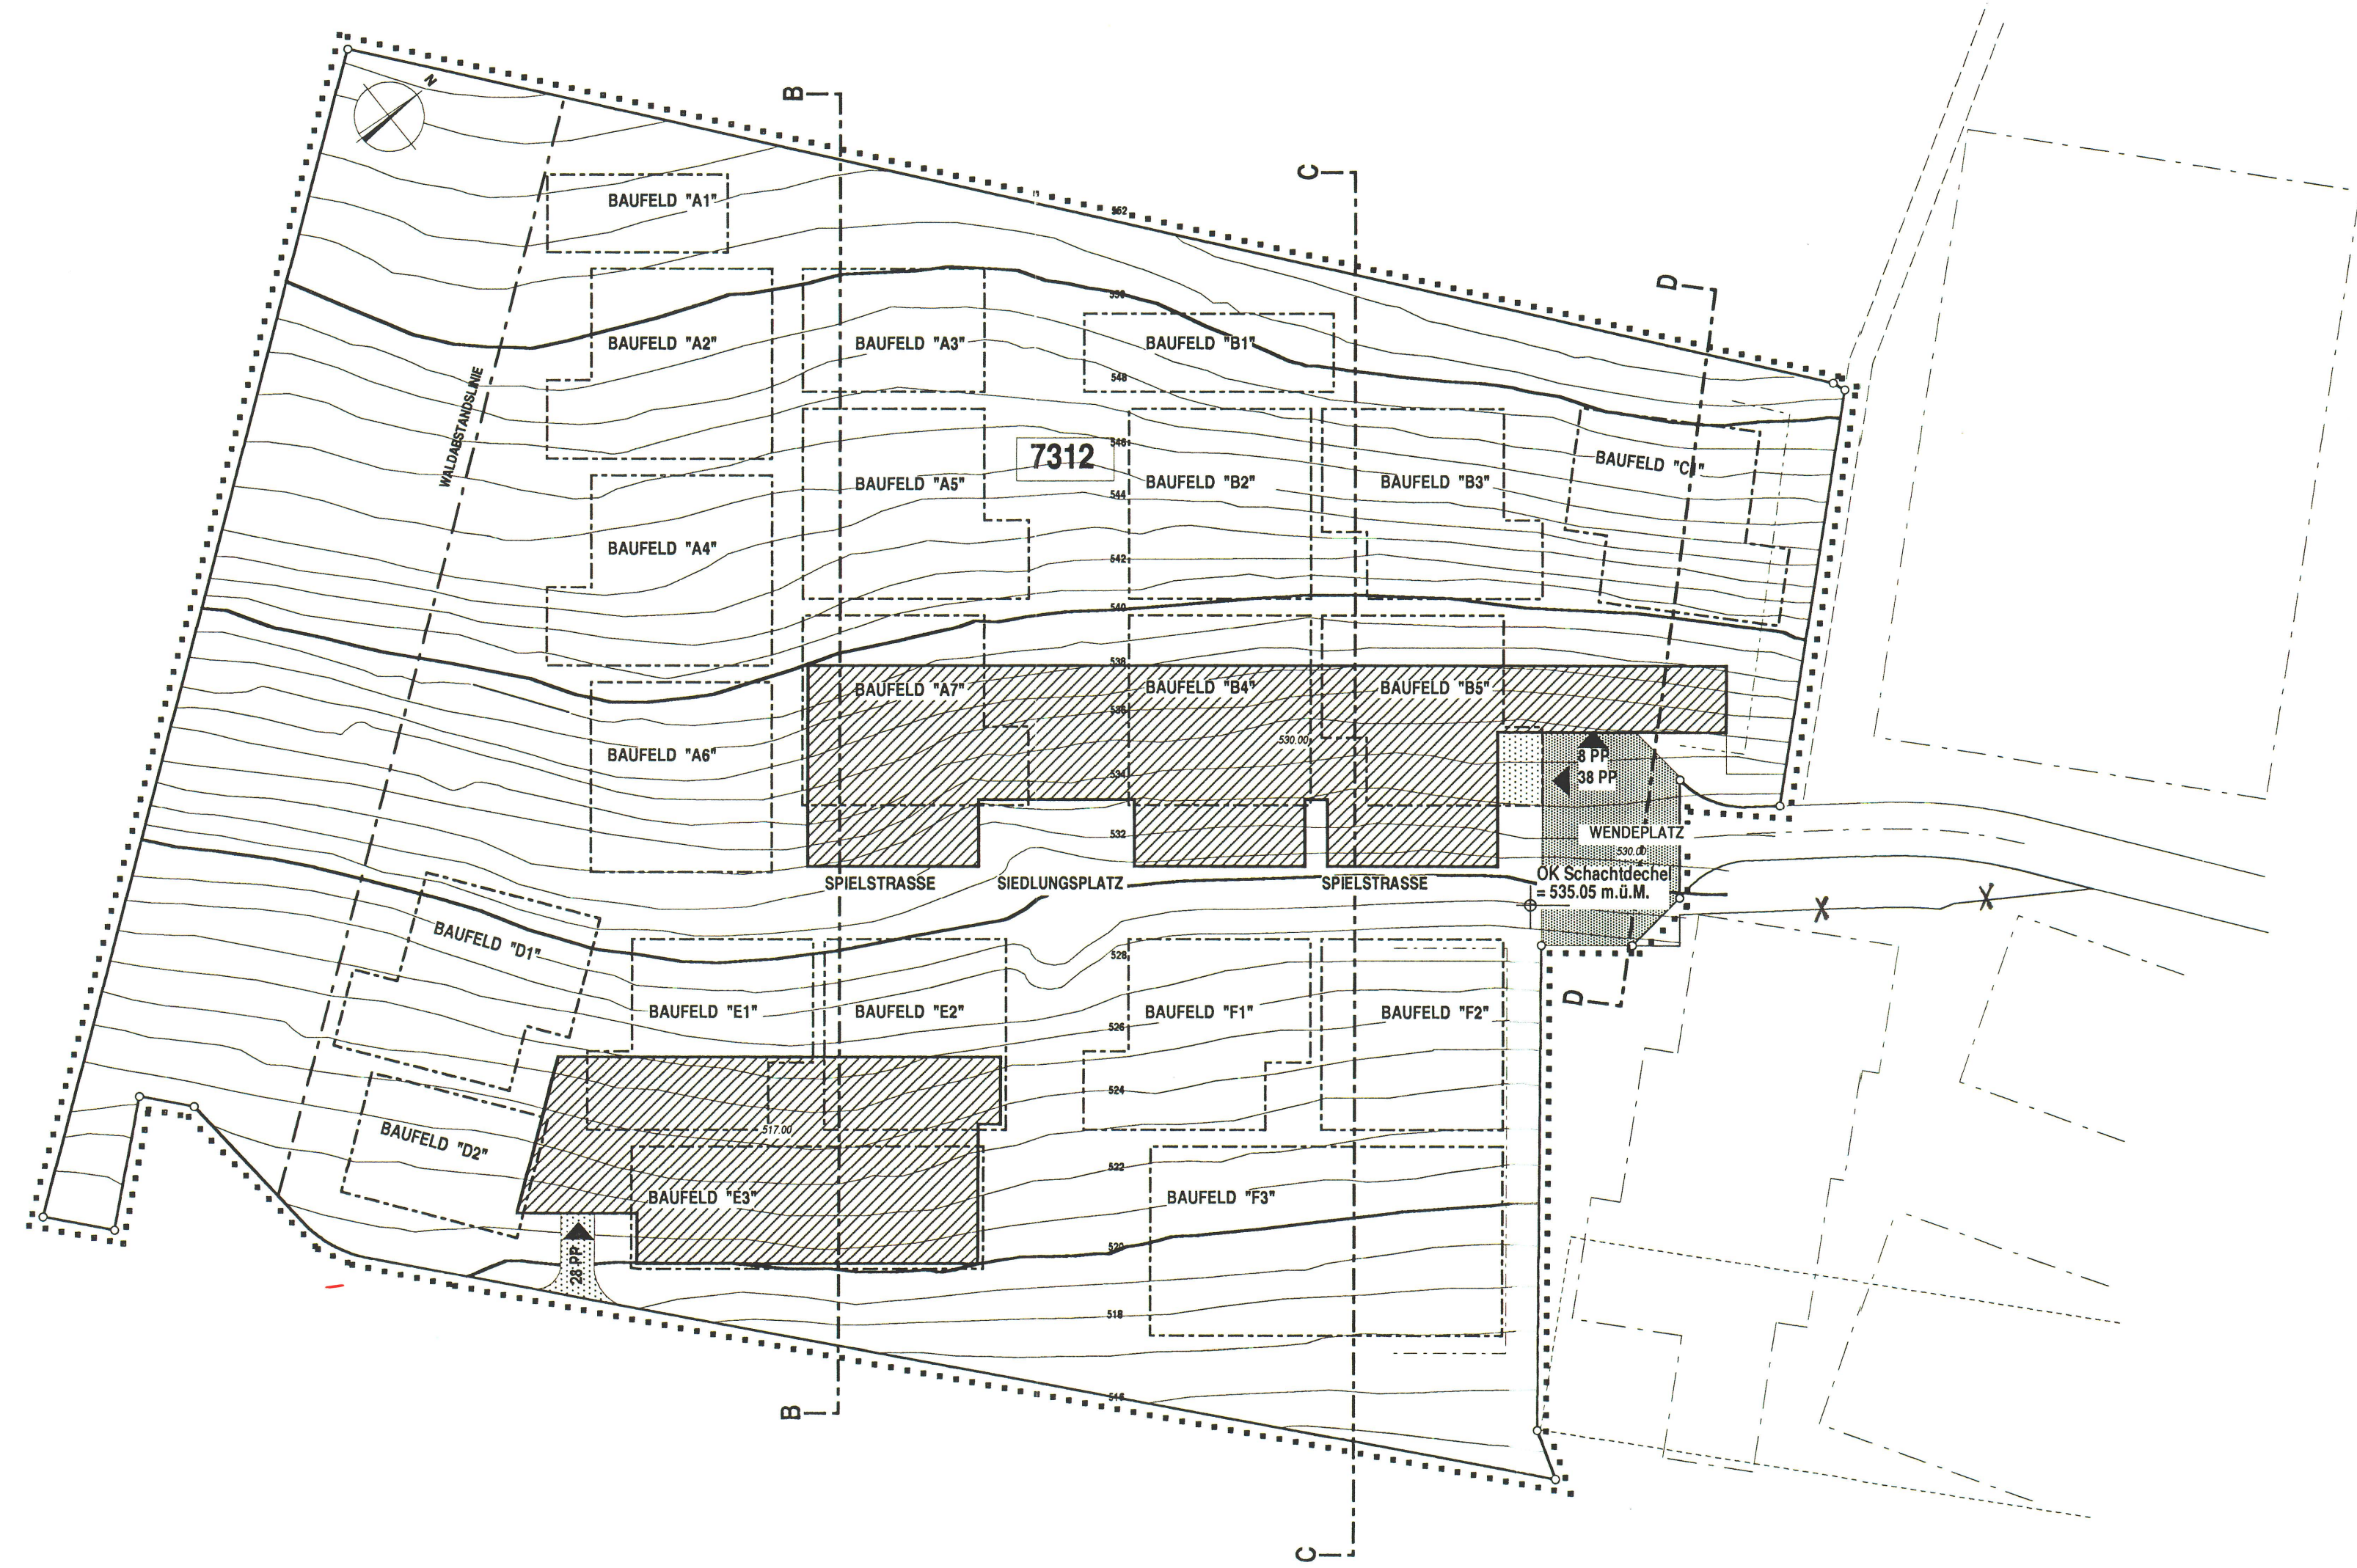


Grundeigentümer :
"Wohnbaugenossenschaft Franziskanerhof"
p.A. Pini AG, Sägestrasse 66
3098 Köniz


Projektverfasser :
LEHMANN Architekten AG
Altenbergstrasse 8
3013 Bern

Geometer :
BSB + Partner
Dammsstrasse 14
2540 Grenchen


28. Juli 1997

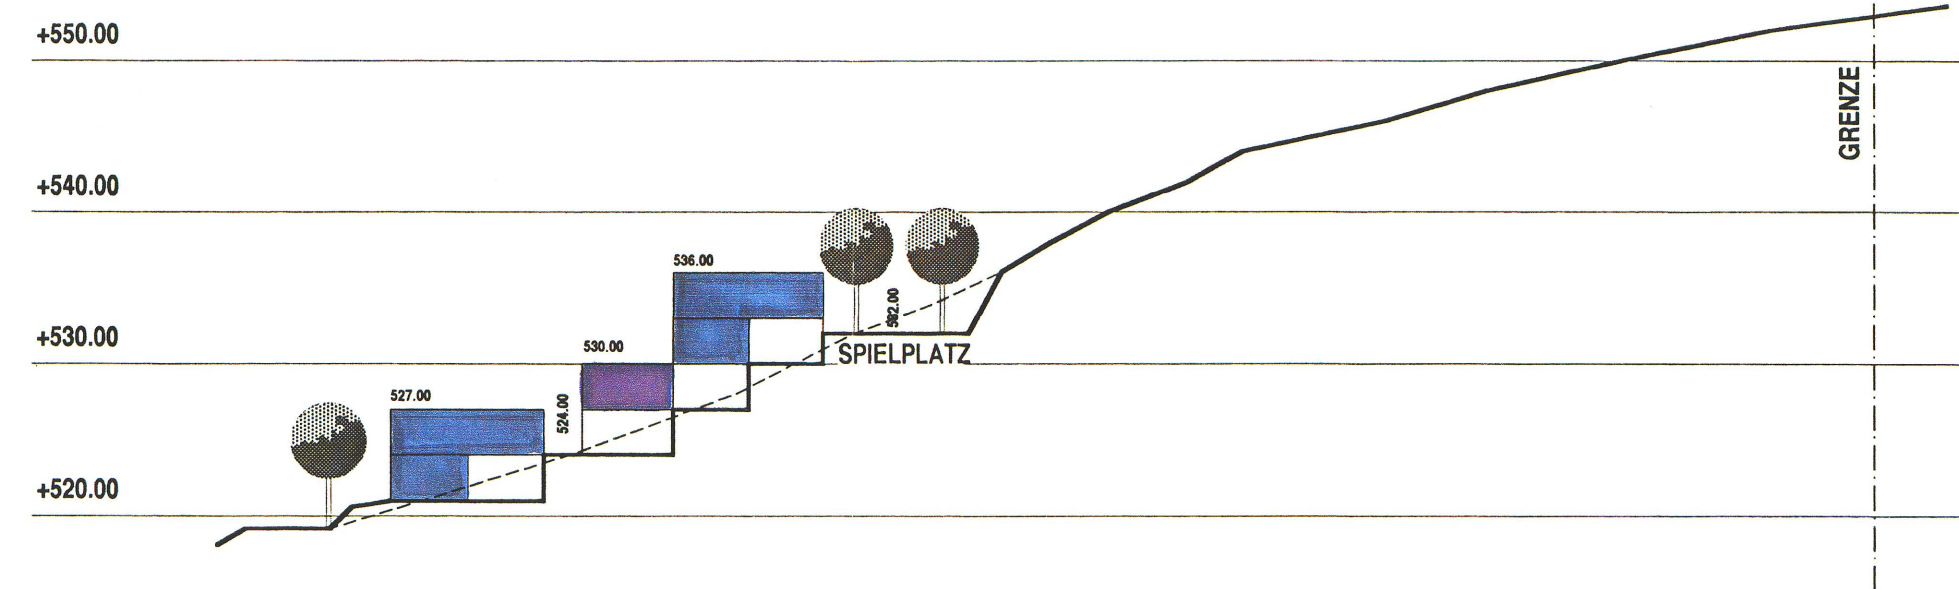


SCHNITT A-A

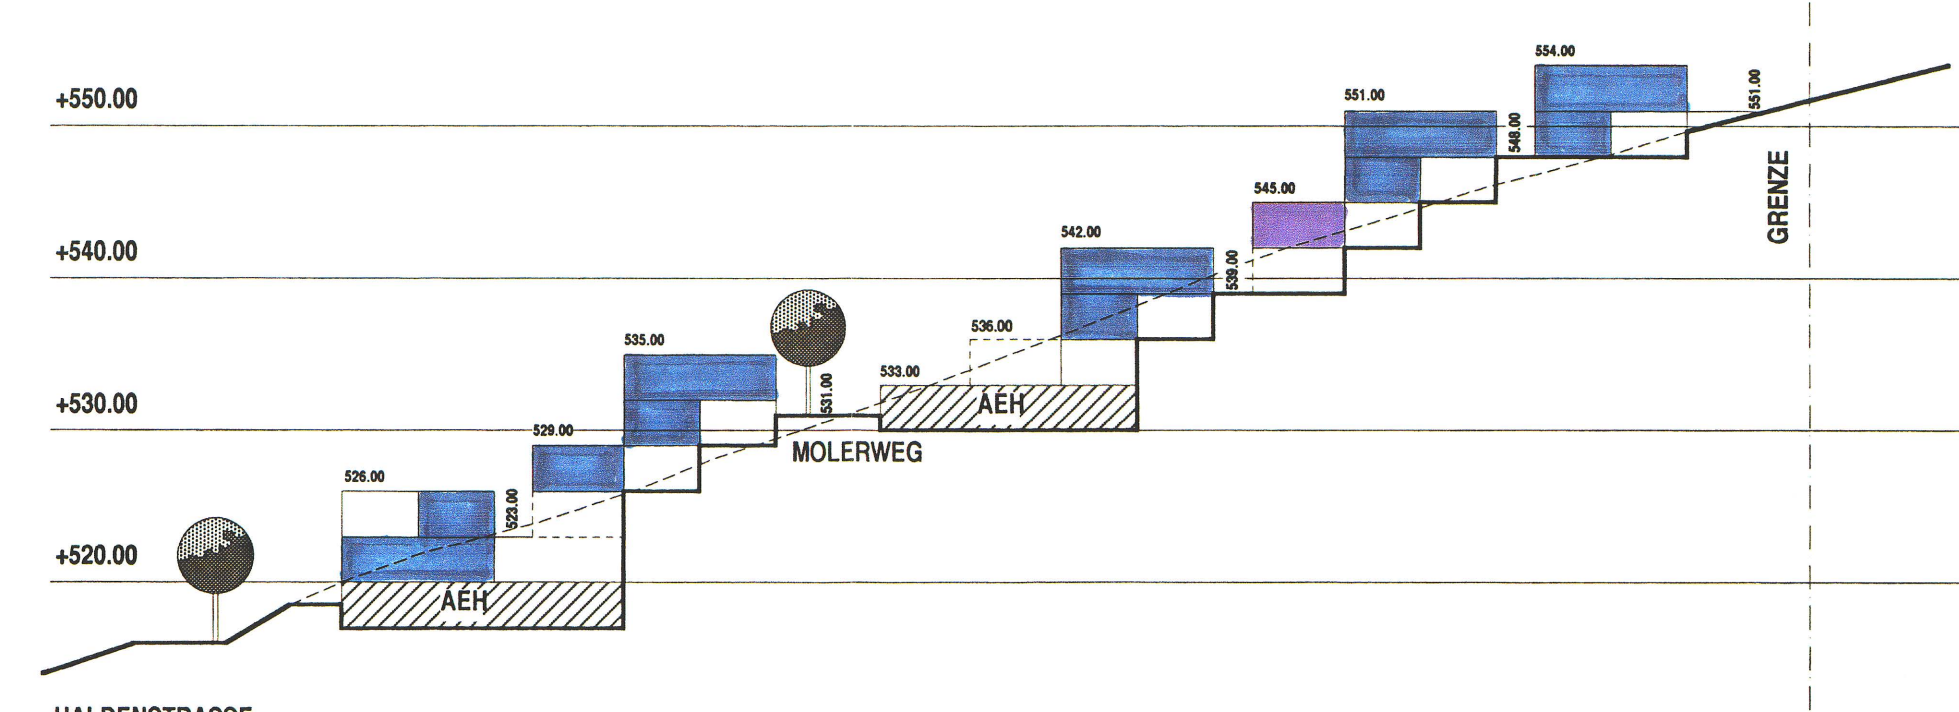

HALDENSTRASSE
SCHNITT B-B

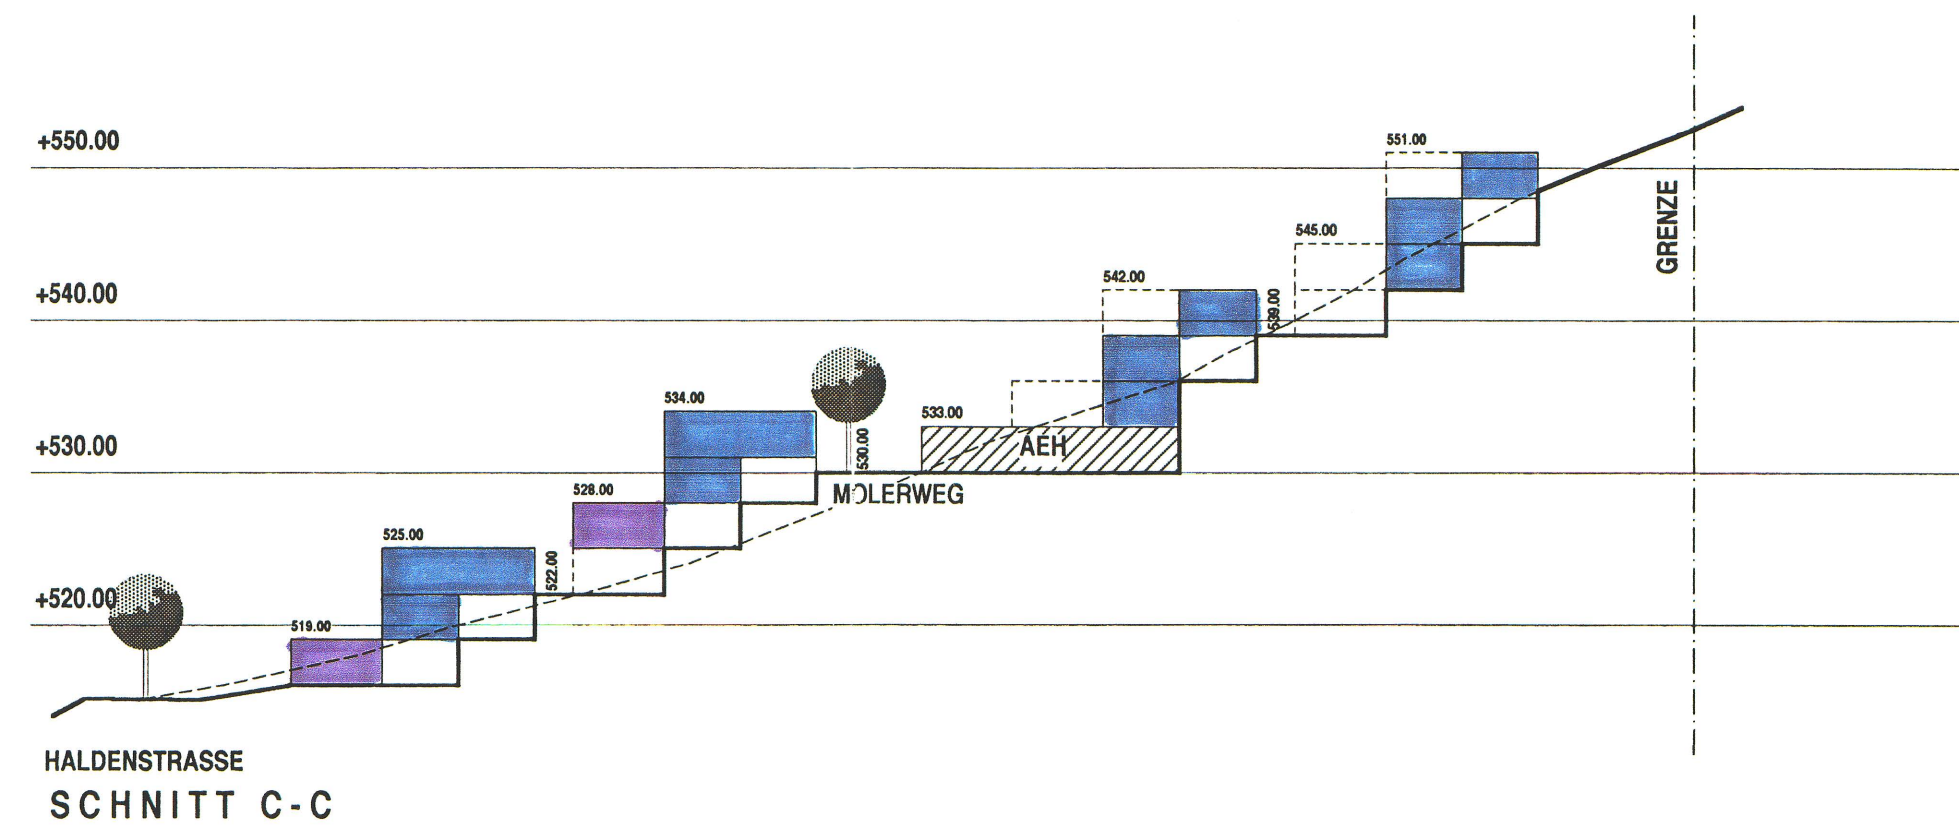

HALDENSTRASSE
SCHNITT C-C

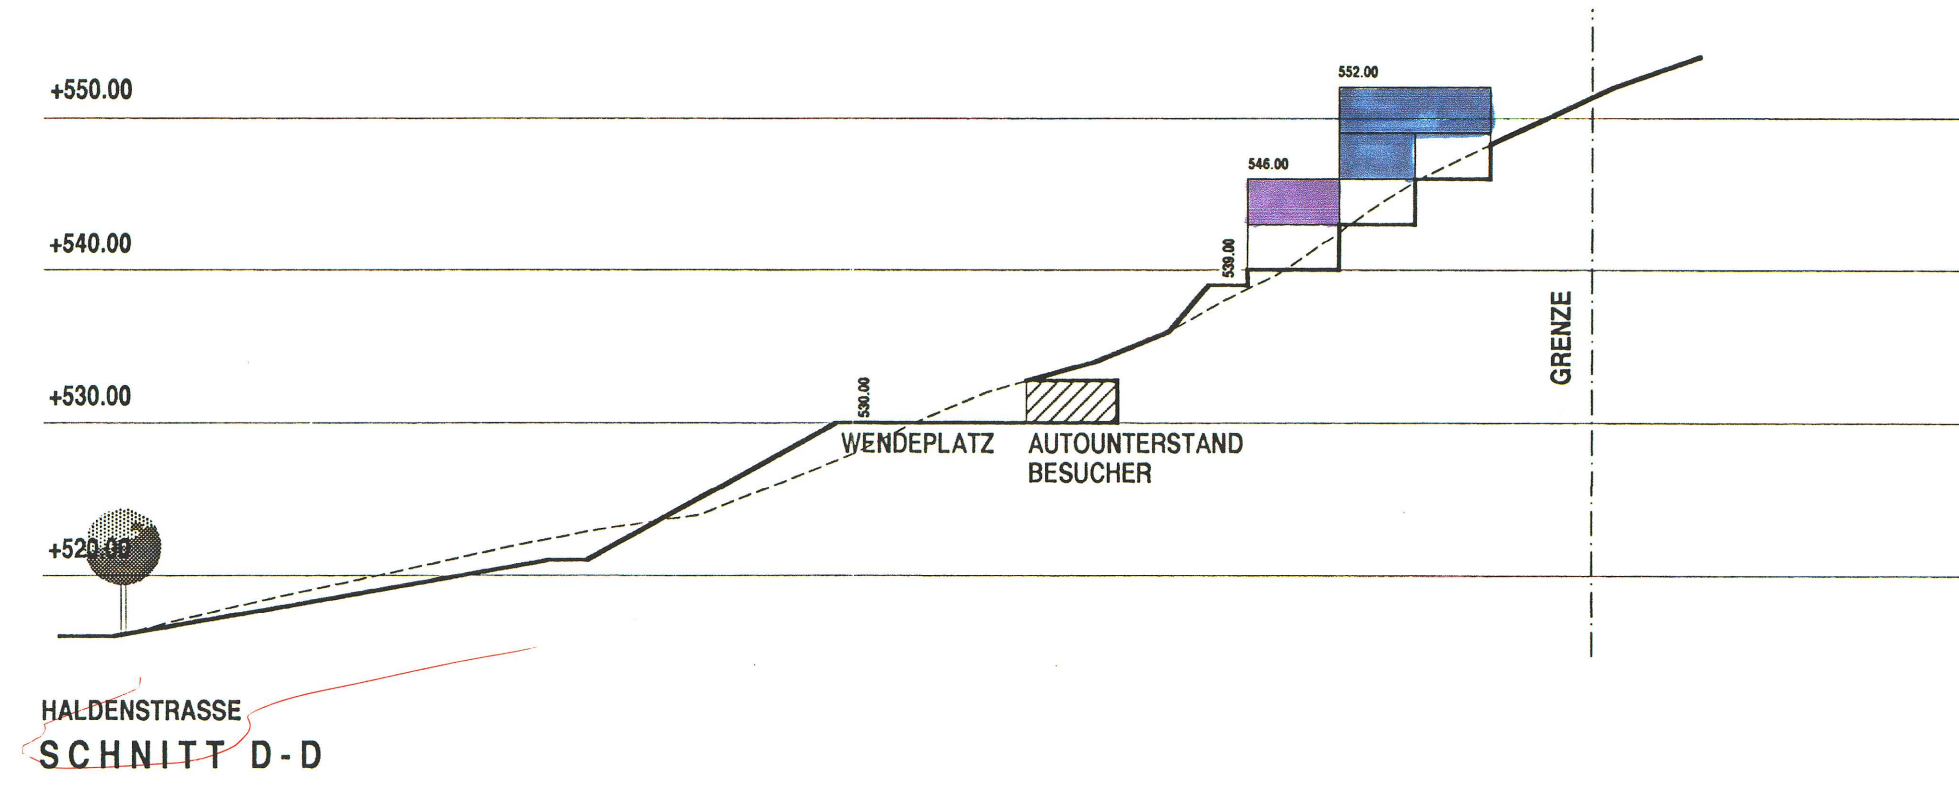

HALDENSTRASSE
SCHNITT D-D