

EINWOHNERGEMEINDE GRENCHEN

Erschliessungsplan  
Neuauflage

Kastelsstrasse

Elisabeth Frei-Strasse - Alpenstrasse

Situation 1:500

<b>Baudirektion Grenchen</b>		Plan Nr.
Bearbeitet mbo	Gezeichnet mbo	1001/30.1/90
Datum: 3.9.1998	Änderungen 2.10.1998 ub 28.02.2000 mbo	Plan Grosse 140 x 40

Stadt Grenchen  
Boris Banga  
Stadtpräsident

Rolf Enggist  
Stadtschreiber




**Planauflage**  
Planungs- und Umweltkommission  
Gemeinderat  
Öffentliche Auflage  
vom 05.08.1999 bis 03.09.1999

**Plangenehmigung**  
Planungs- und Umweltkommission  
Gemeinderat  
Regierungsrat

PLUK Nr. 24 vom 26.04.1999  
GRB Nr. 907 vom 08.06.1999  
vom 05.08.1999 bis 03.09.1999

PLUK Nr. 1 vom 24.01.2000  
GRB Nr. 1179 vom 22.02.2000  
RRB Nr. 1179 vom 22.02.2000

Dr. K. Pflanz

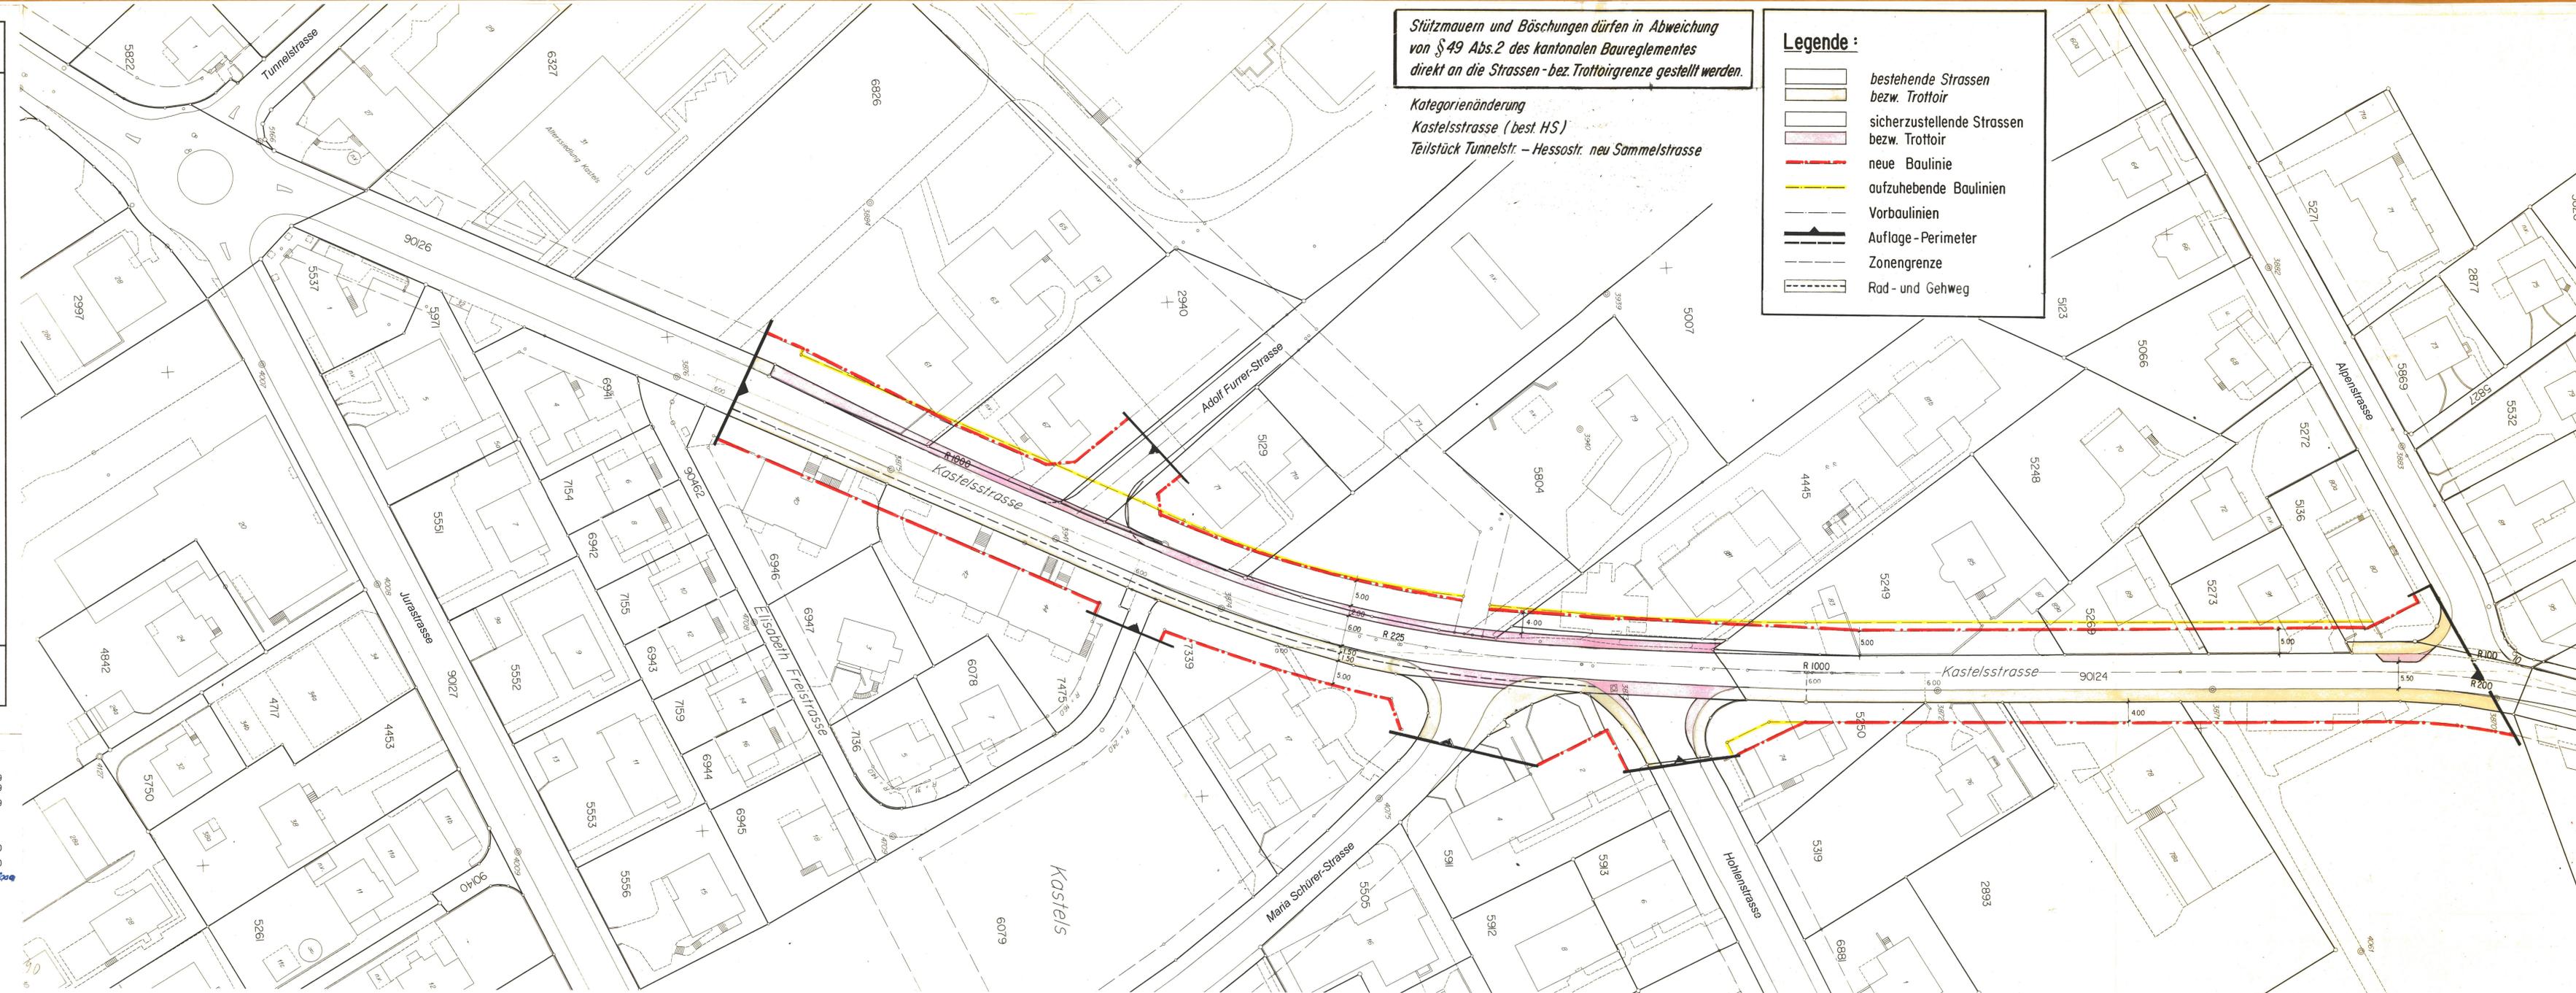

Stützmauern und Böschungen dürfen in Abweichung von § 49 Abs.2 des kantonalen Baureglementes direkt an die Strassen- bez. Trottoirgrenze gestellt werden.

Kategorienänderung  
Kastelsstrasse (best. HS)  
Teilstück Tunnelstr. - Hessostr. neu Sammelstrasse

**Legende :**

- bestehende Strassen bzw. Trottoir
- sicherzustellende Strassen bzw. Trottoir
- neue Baulinie
- aufzuhobende Baulinien
- Vorbaulinien
- Auflage - Perimeter
- Zonengrenze
- Rad- und Gehweg