

Bau- und Justizdepartement
des Kantons Solothurn

Stadt Grenchen

Aenderung der Kant. Landwirtschafts- und Schutzzone Witi im Bereich der Parzellen 161 + 1298

Situation 1:10'000/1:2'000

Baudirektion Grenchen 14.01.2002 ji / mba


Genehmigungs-Vermerk

Oeffentliche Auflage: vom 08.02.2002 bis 08.03.2002


Genehmigt vom Regierungsrat: RRB Nr. 1399 vom 2. Juli 2002

Der Staatsschreiber

Dr. K. Rühmli

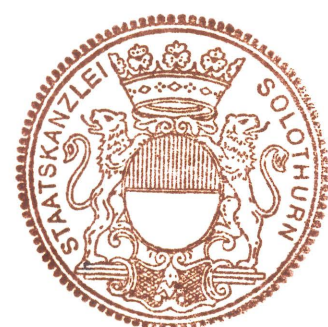


Uebersichtsplan 1:10'000 Kantonale Landwirtschafts- und Schutzzone Witi

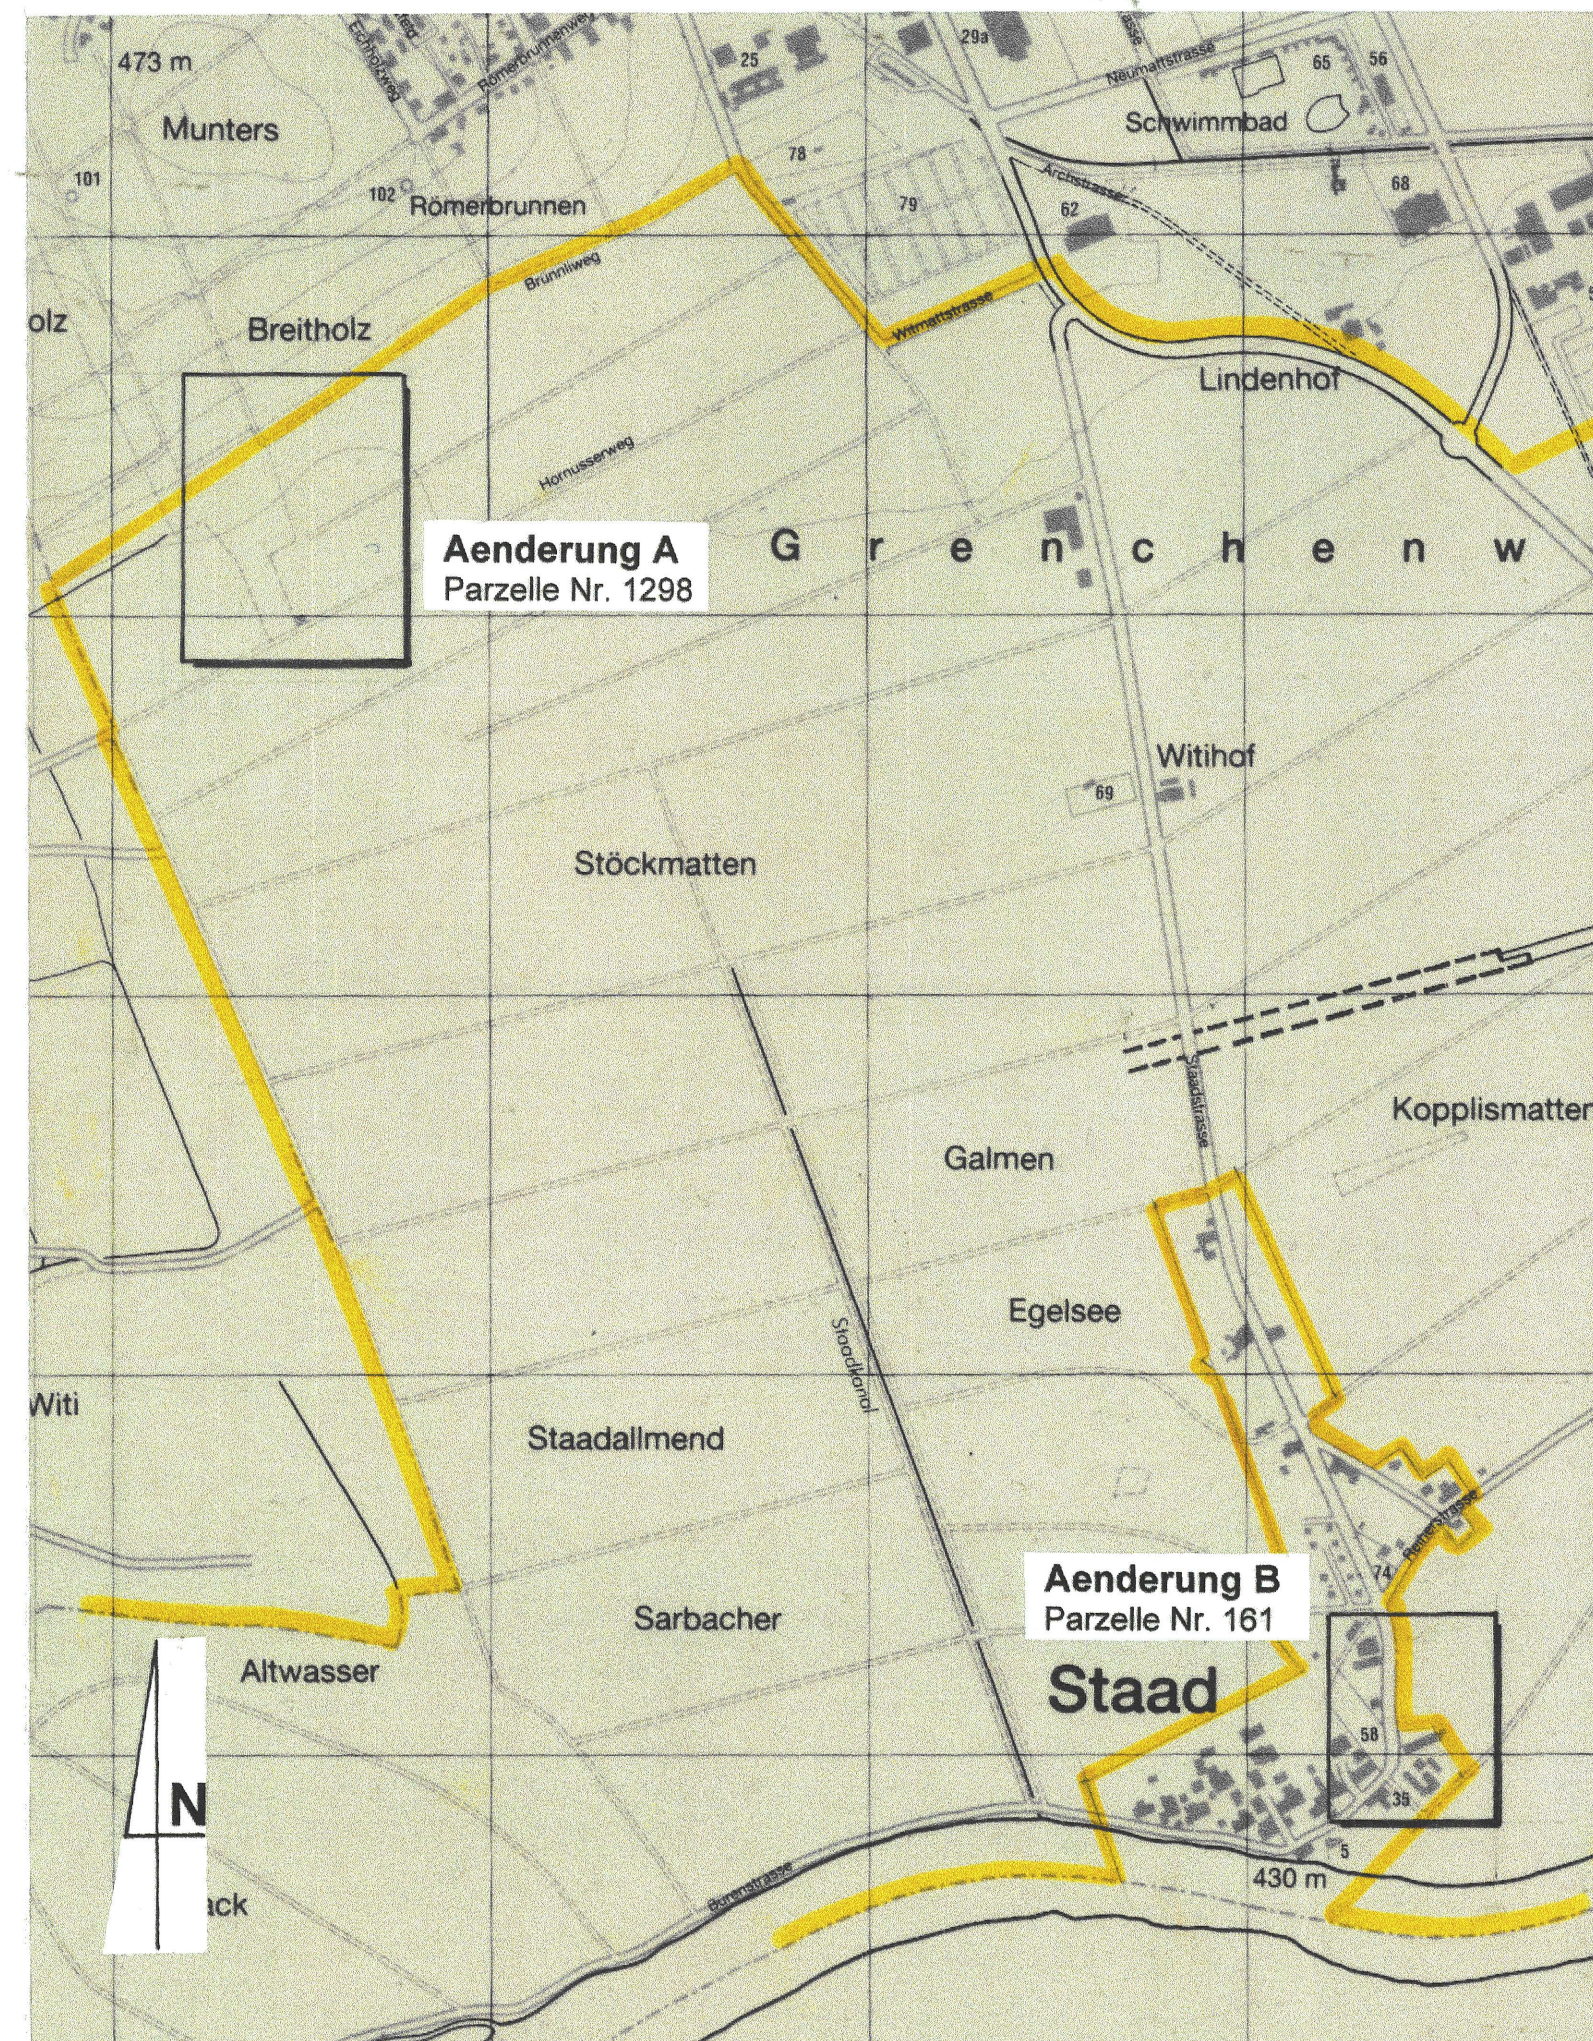

Aenderung A Parzelle GB Nr. 1298

Im Zusammenhang mit dem Zonen- und Gestaltungsplan Hornusserweg / Breitholz
Genehmigt vom Gemeinderat Grenchen GRB 1631 vom 6. Juni 2001

Situation 1:10'000

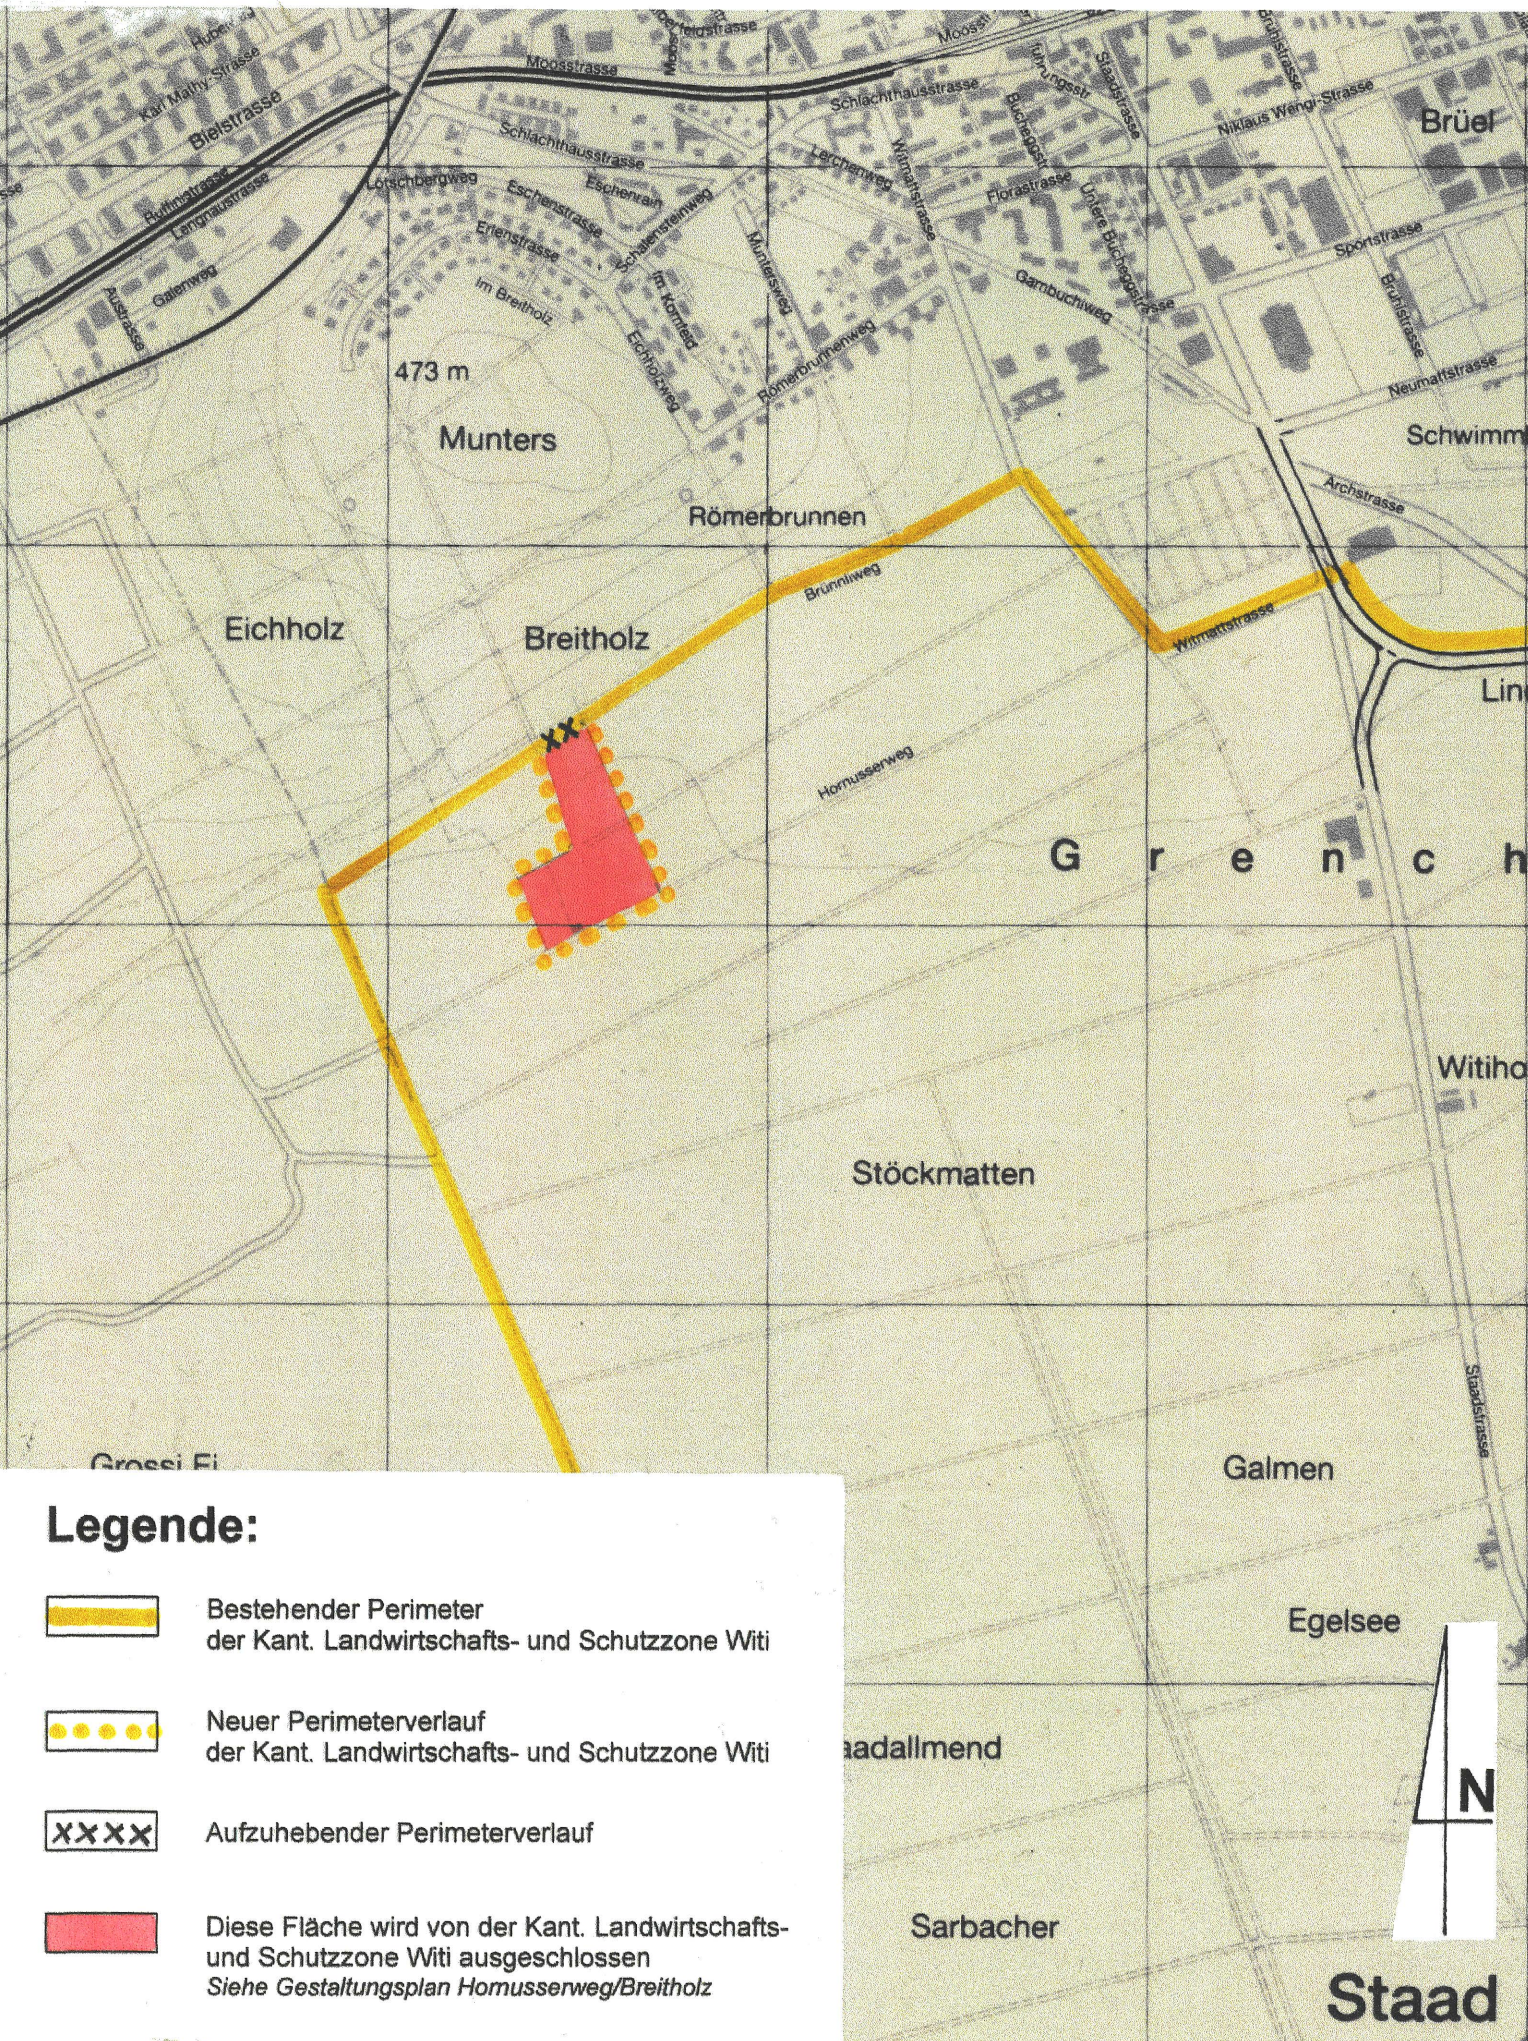


Legende:

- Bestehender Perimeter der Kant. Landwirtschafts- und Schutzzone Witi
- Neuer Perimeterverlauf der Kant. Landwirtschafts- und Schutzzone Witi
- Aufzuhebender Perimeterverlauf
- Diese Fläche wird von der Kant. Landwirtschafts- und Schutzzone Witi ausgeschlossen
Siehe Gestaltungsplan Hornusserweg/Breitholz

Aenderung B Parzelle GB Nr. 161

Im Zusammenhang mit der Zonenplanänderung Weilerzone Staad
Genehmigt vom Gemeinderat Grenchen GRB 1761 vom 23. Oktober 2001

Situation 1:2'000

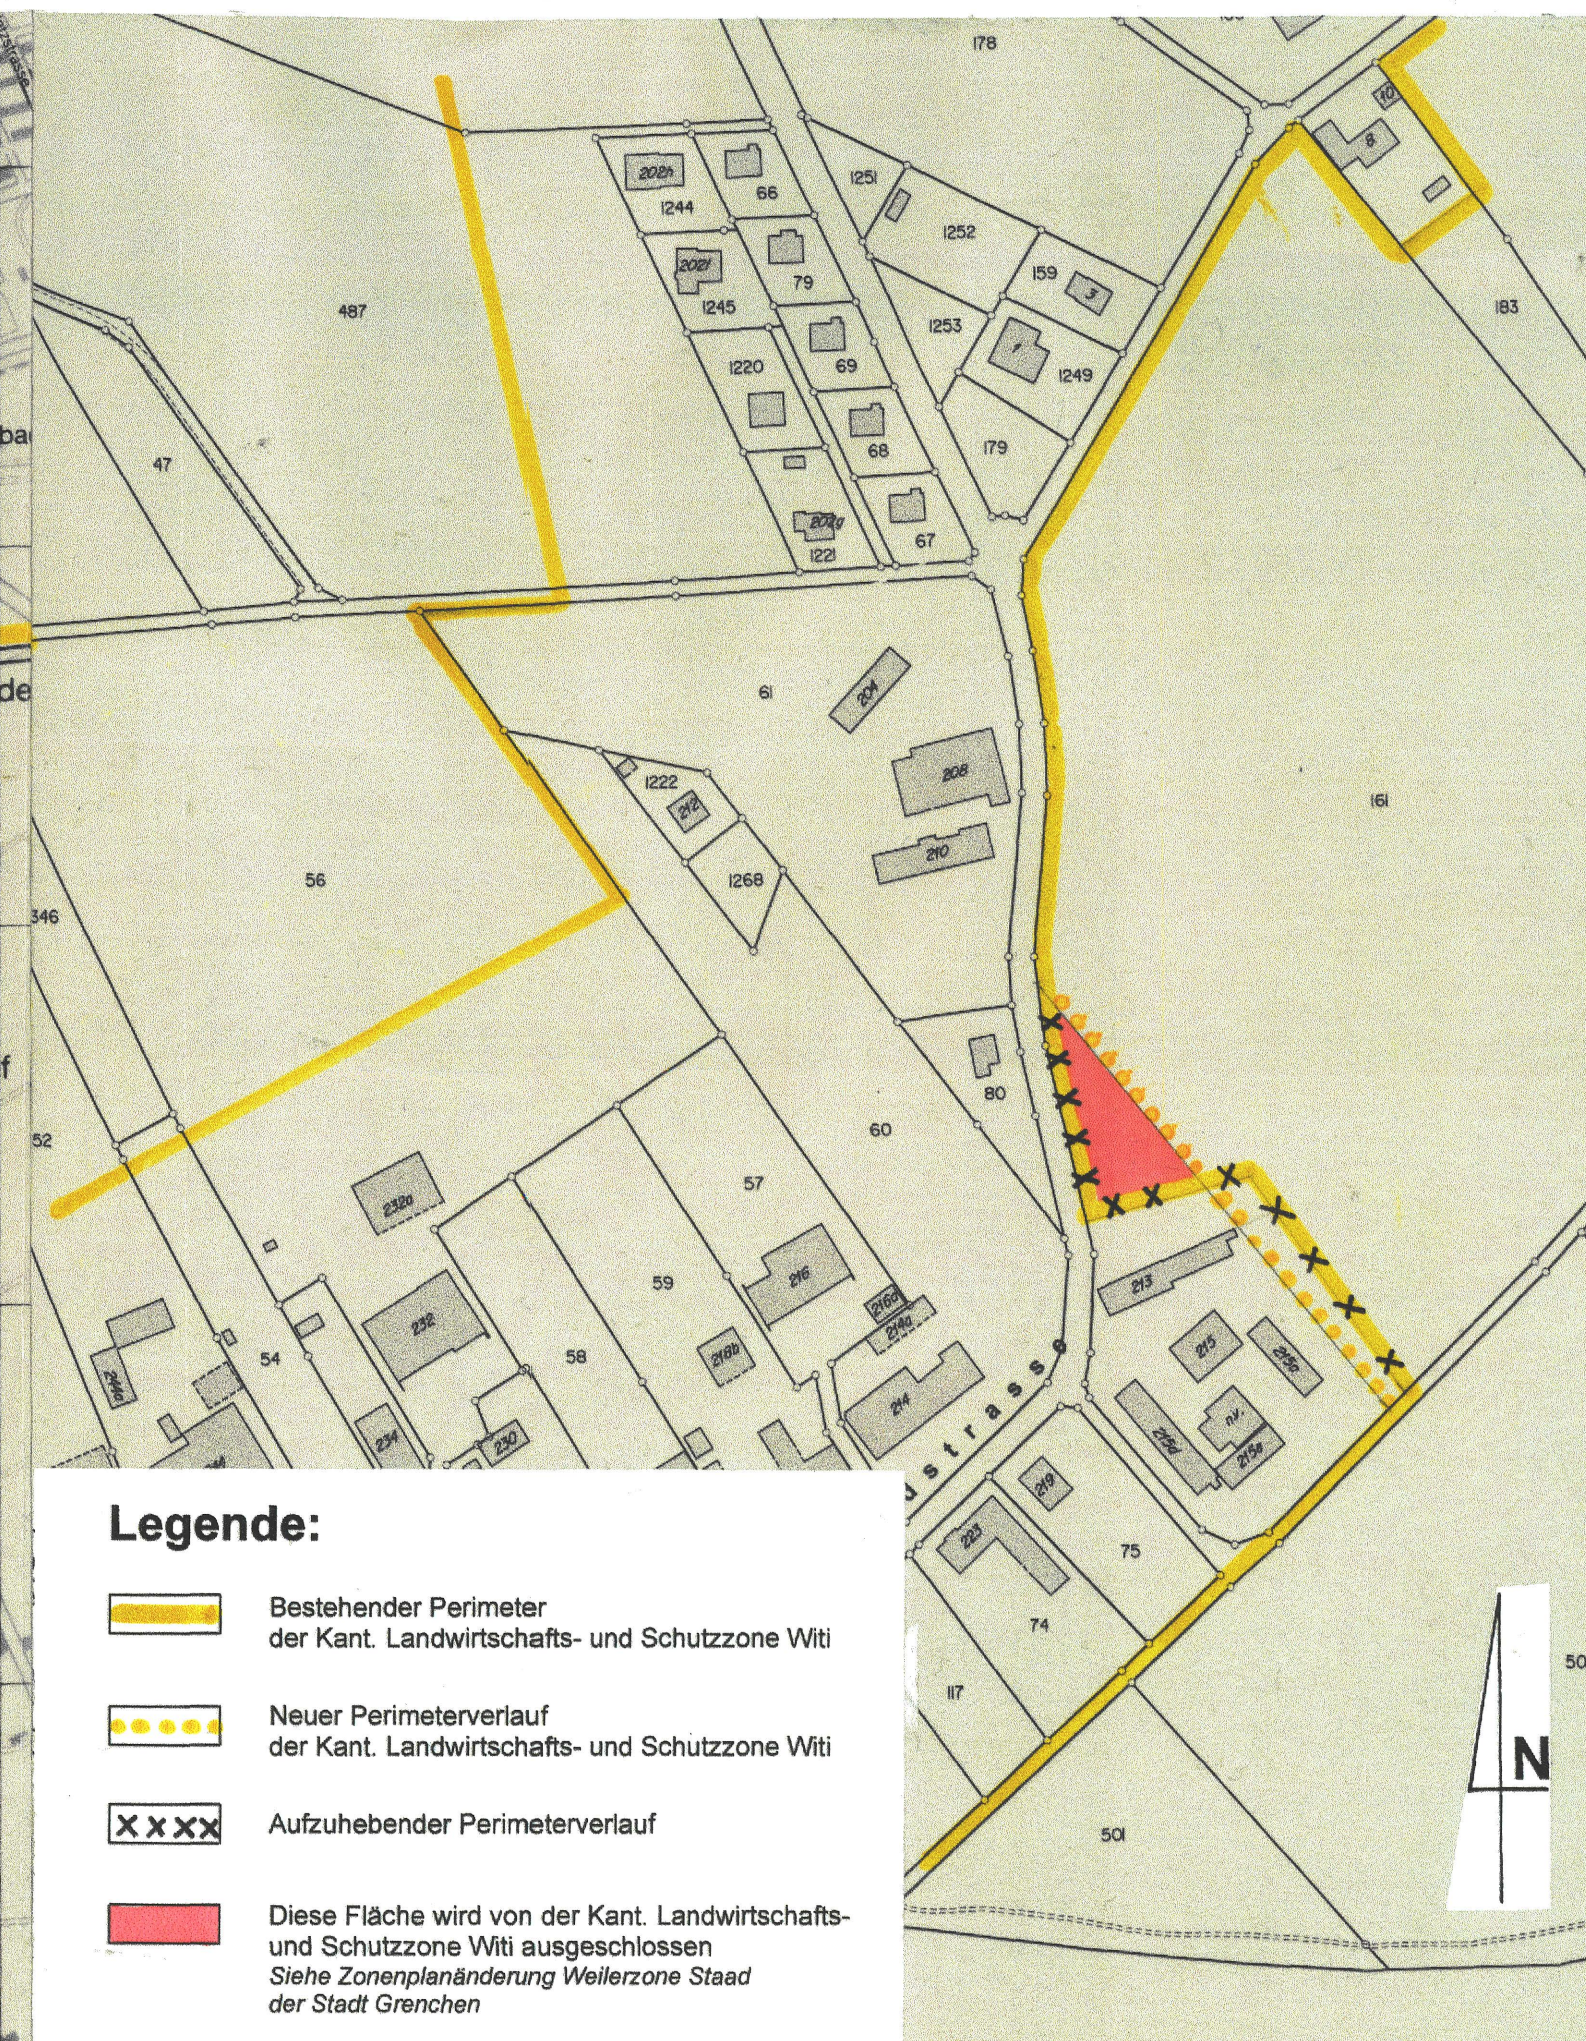

Legende:

- Bestehender Perimeter der Kant. Landwirtschafts- und Schutzzone Witi
- Neuer Perimeterverlauf der Kant. Landwirtschafts- und Schutzzone Witi
- Aufzuhebender Perimeterverlauf
- Diese Fläche wird von der Kant. Landwirtschafts- und Schutzzone Witi ausgeschlossen
Siehe Zonenplanänderung Weilerzone Staad der Stadt Grenchen