

7/267

Stadt
Grenchen

Baudirektion

Weiler Staad

Aenderung Weilerzone

Situation 1:2000 / 1:500

Baudirektion Grenchen 14.01.2002 ji / mba

Genehmigungs-Vermerke

Öffentliche Auflage vom 08.02.2002 bis 08.03.2002

Genehmigt von der Planungskommission: PLKB Nr. 38 vom 24.09.2001

Genehmigt vom Gemeinderat: GRB Nr. 1761 vom 23.10.2001

Der Stadtpräsident

[Signature]

Der Stadtschreiber

[Signature]

Genehmigt vom Regierungsrat: RRB Nr. 1334 vom 2. Juli 2002


Der Staatsschreiber

[Signature]



Aenderung Weilerzone Staad

Situation 1:2000

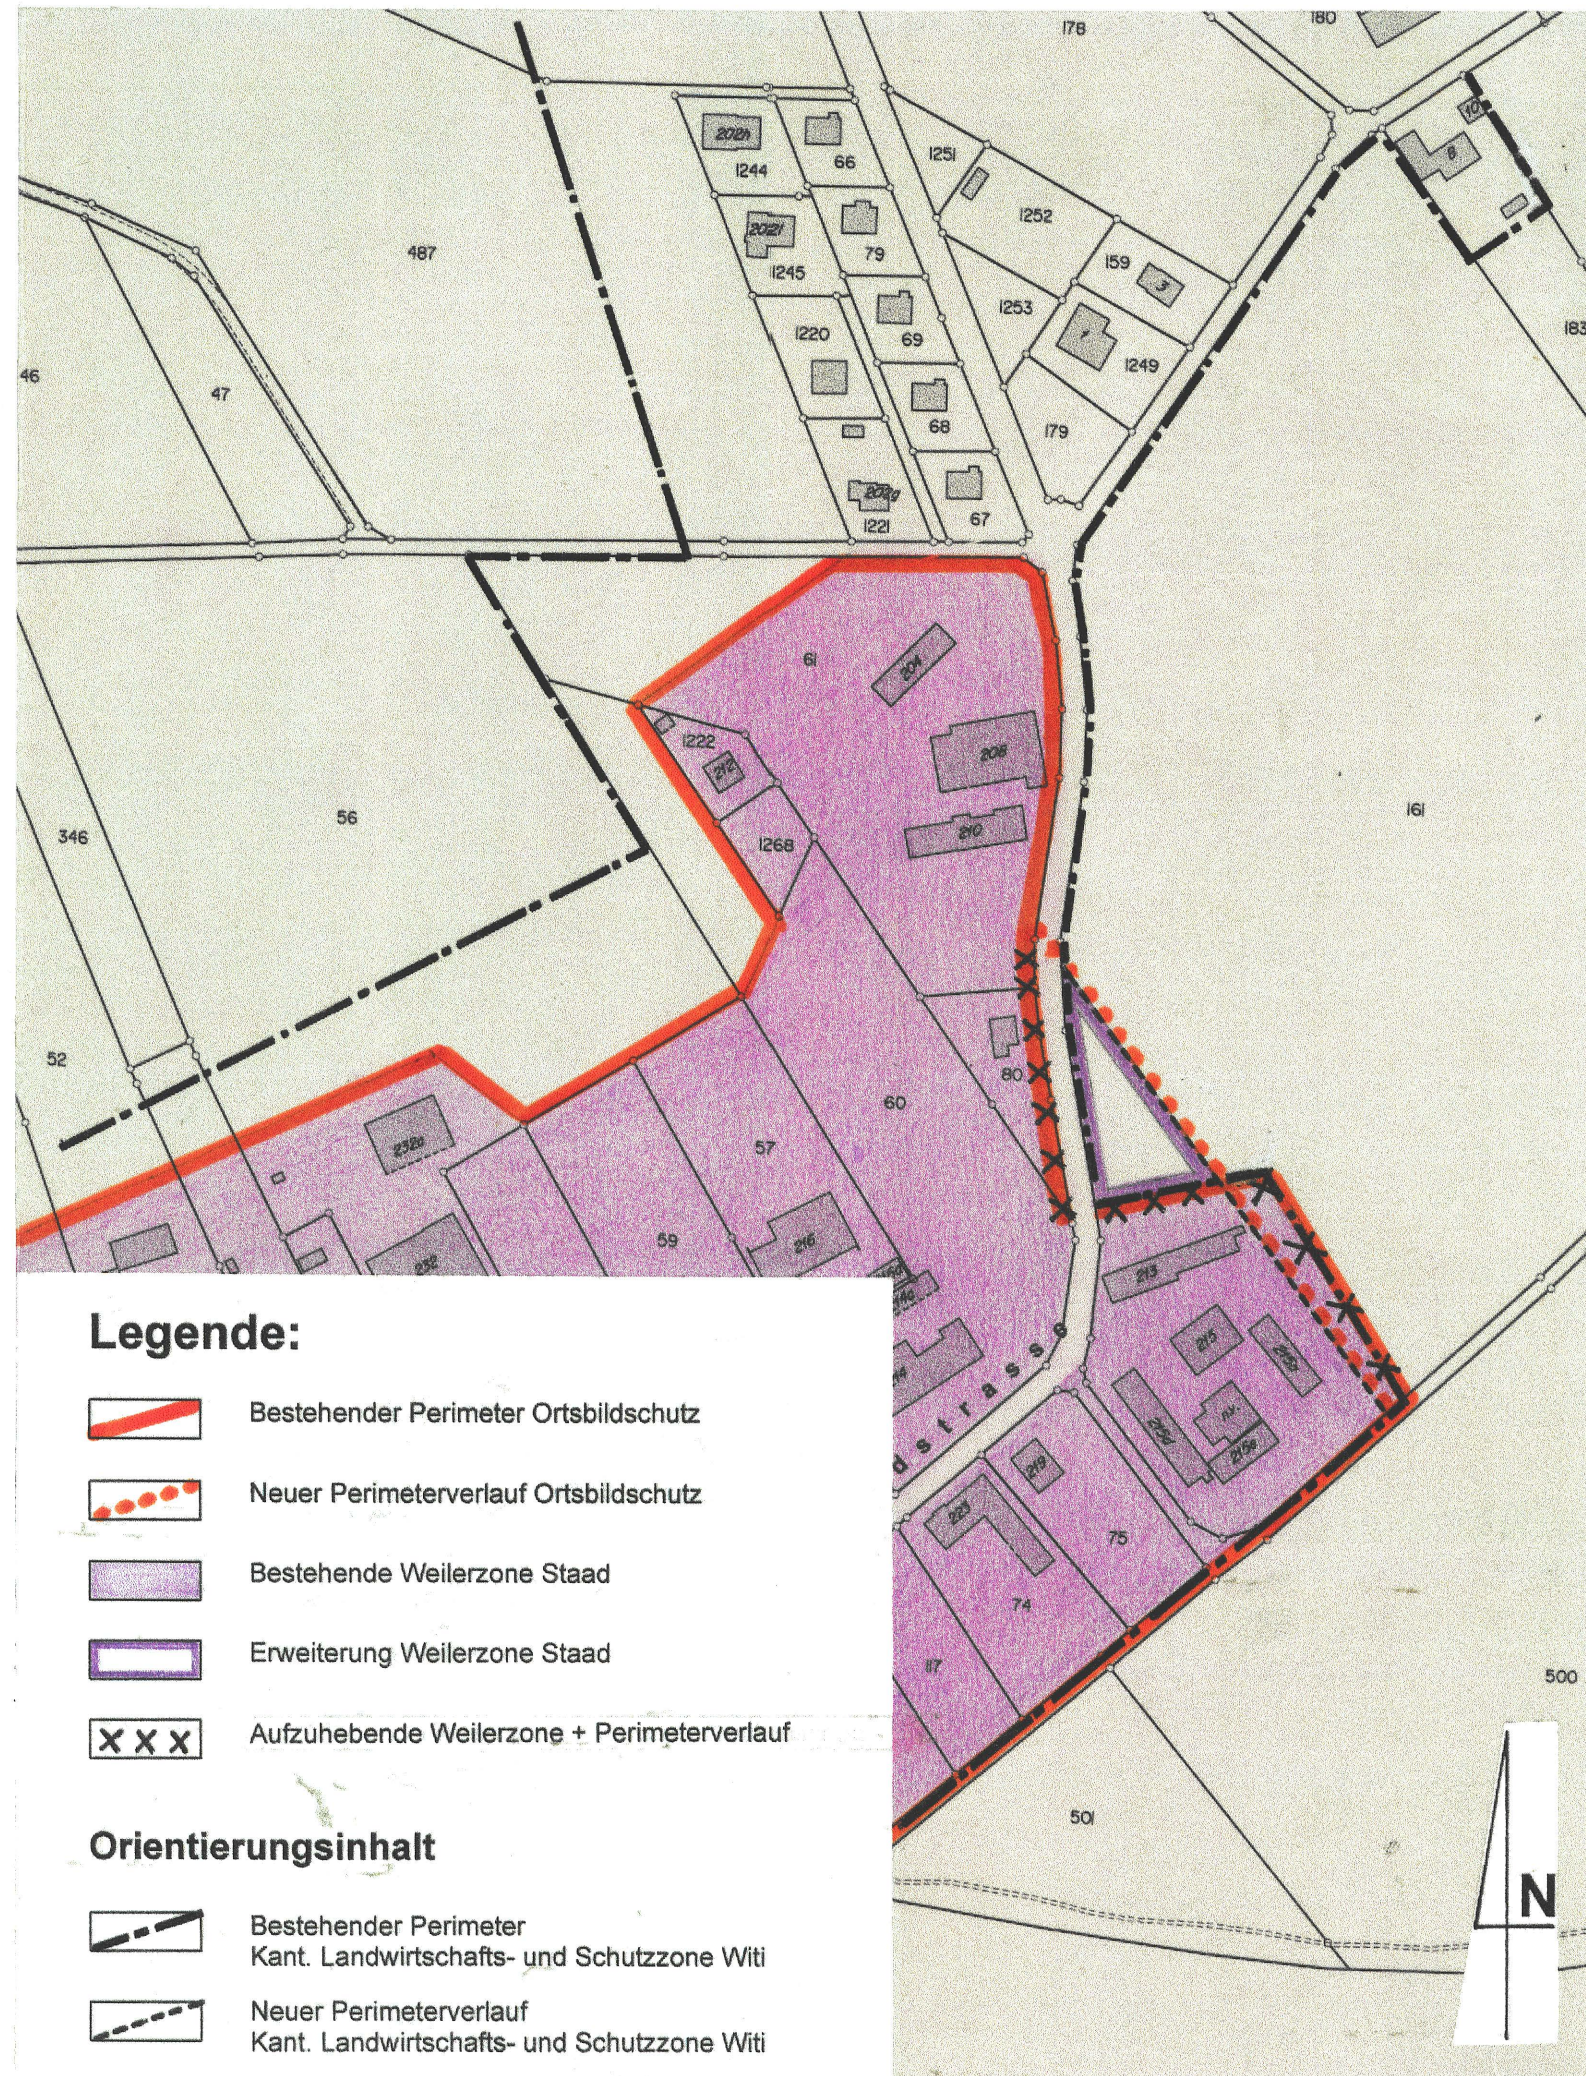

Legende:

- Bestehender Perimeter Ortsbildschutz
- Neuer Perimeterverlauf Ortsbildschutz
- Bestehende Weilerzone Staad
- Erweiterung Weilerzone Staad
- Aufzuhebende Weilerzone + Perimeterverlauf

Orientierungsinhalt

- Bestehender Perimeter Kant. Landwirtschafts- und Schutzzone Witi
- Neuer Perimeterverlauf Kant. Landwirtschafts- und Schutzzone Witi

Baupolizeiliche Vorschriften

bezogen auf die Fläche der Erweiterung der Weilerzone Staad Parzelle GB 161

Situation 1:500



Legende:

- Baufeld Hauptgebäude, Volumen 2 Vollgeschosse
- Baufeld Nebenbauten 1-geschossig
- Firstrichtung Hauptgebäude mit Satteldach
- Erschliessung
- Hofstatt für hochstämmige Obstbäume Landwirtschaftliche Nutzung - Keine Bauten und Anlagen