

7/28

Kant. Planungsstelle


KANTON SOLOTHURN

GEMEINDE GRENCHEN

Bebauungsplan Bodenrain

1:1000

Spez. Bauvorschriften
bei RRB

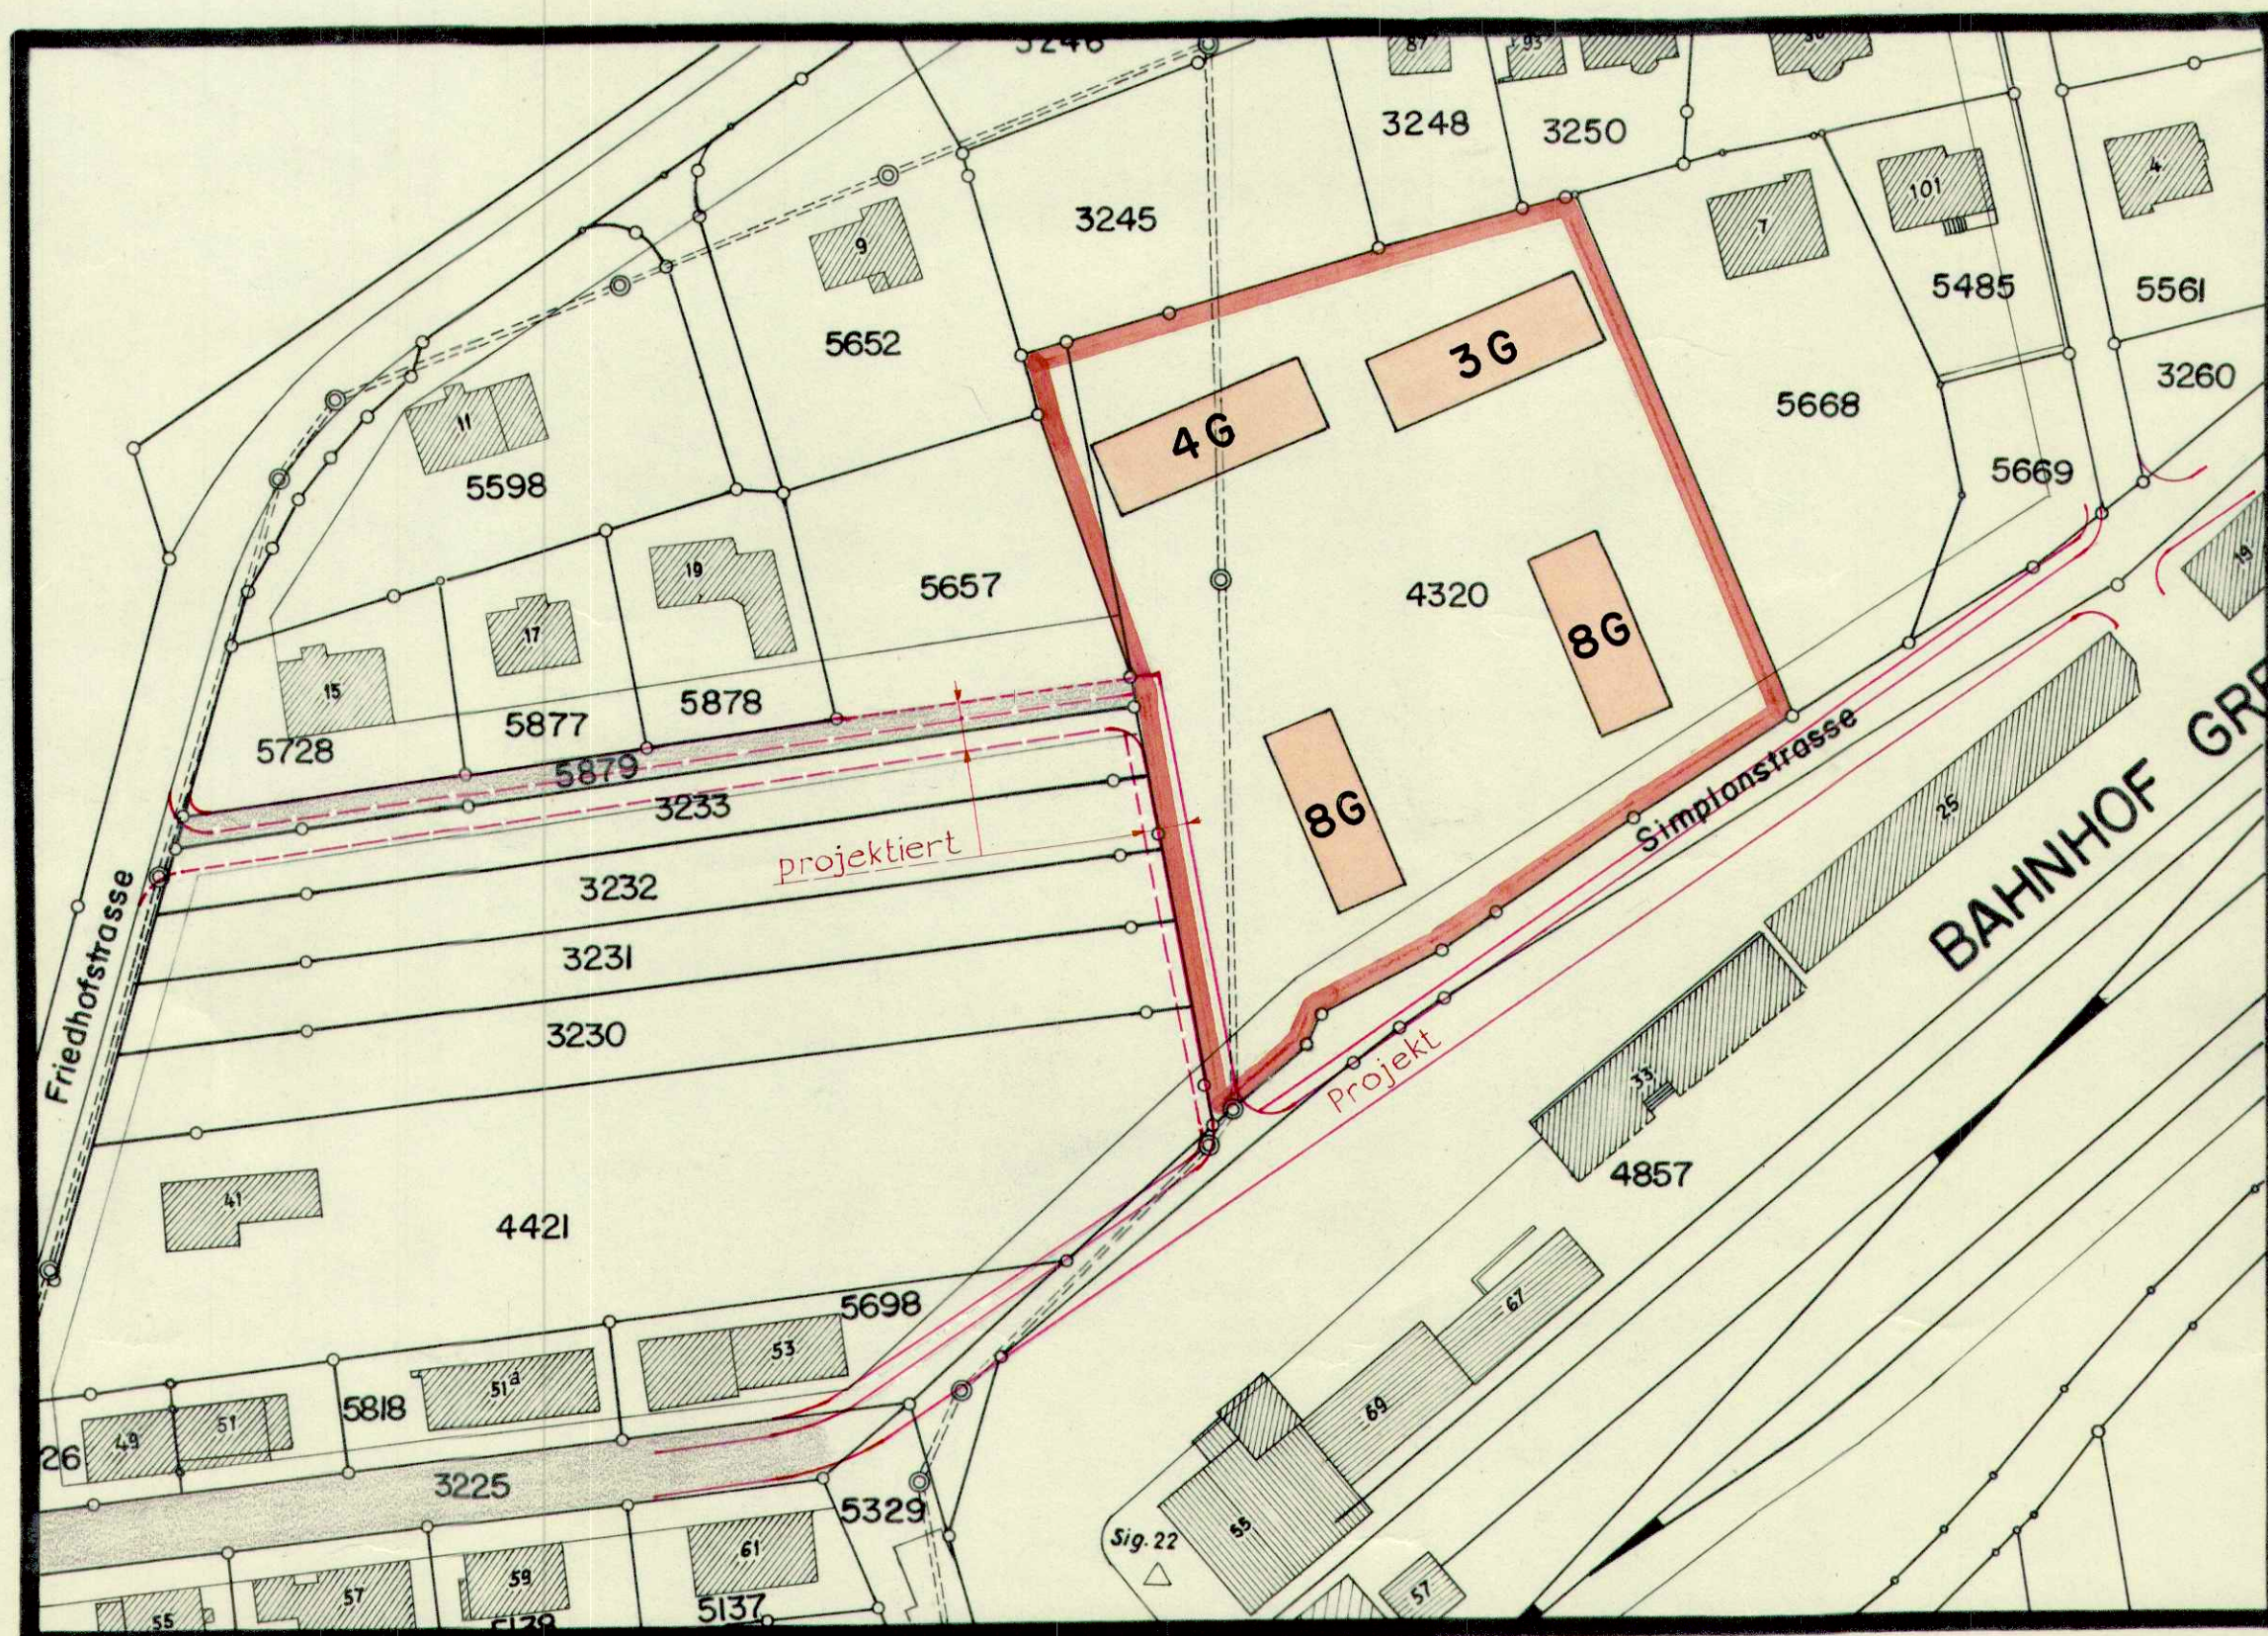

Genehmigt:

vom Gemeinderat: 2. Dezember 1958

Namens der Einwohnergemeinde Grenchen
Stadtschreiber:

Ad. Furrer

E. Dörflinger



Vom Regierungsrat durch heutigen
Beschluss Nr. 2247 genehmigt.
Solothurn, den 2.11.1959

Der Staatschreiber:

Schmid

Grenchen, im Februar 1959