

7/305

STADT GRENCHEN

KANTON SOLOTHURN

Gestaltungsplan Storchengasse II 1:500 mit Sonderbauvorschriften

Parz. GB NR. 2345, 6165, 6684, 90075

Rene Burkhalter Architekten AG
Markus Burkhalter Dipl. Arch. ETH/SIA
Talgut-Zentrum 26
CH 3063 Ittigen / Bern
Telefon 031/ 925 84 84

Erstellungsdatum: Mai 2004

Genehmigungs - Vermerke

Öffentliche Auflage vom 20 Oktober 2003 bis 18. November 2003

Genehmigt von der Bau-, Planungs- und Umweltkommission: BAPLUKB - Nr. 51 vom 24. Mai 2004

Genehmigt vom Gemeinderat: GRB - Nr. 2677 vom 6. Juli 2004

Der Stadtpräsident Der Stadtschreiber

[Signature] *[Signature]*

Genehmigt vom Regierungsrat: RRB - Nr. 1915 vom 27. September 04

Der Stadtschreiber
i. V. Stude




Legende:

Genehmigungsinhalte:

- Geltungsbereich Gestaltungsplan Storchengasse II
- 1 - 4 Baufeld für oberirdische Bauten
- Baulinie Attikageschoss
- Baulinie mit Anbaupflicht
- Erschliessungsfläche privat
- Grünflächen
- Bereich für Bachverlegung
- Hochstämmige Bäume

Orientierungsinhalte:

- Unterirdischer Dorfbach
- Kanalisation
- Telefon
- 444.00 Umgebungskoten best. Terrain
- öffentliches Fusswegrecht
- Parzellengrenze

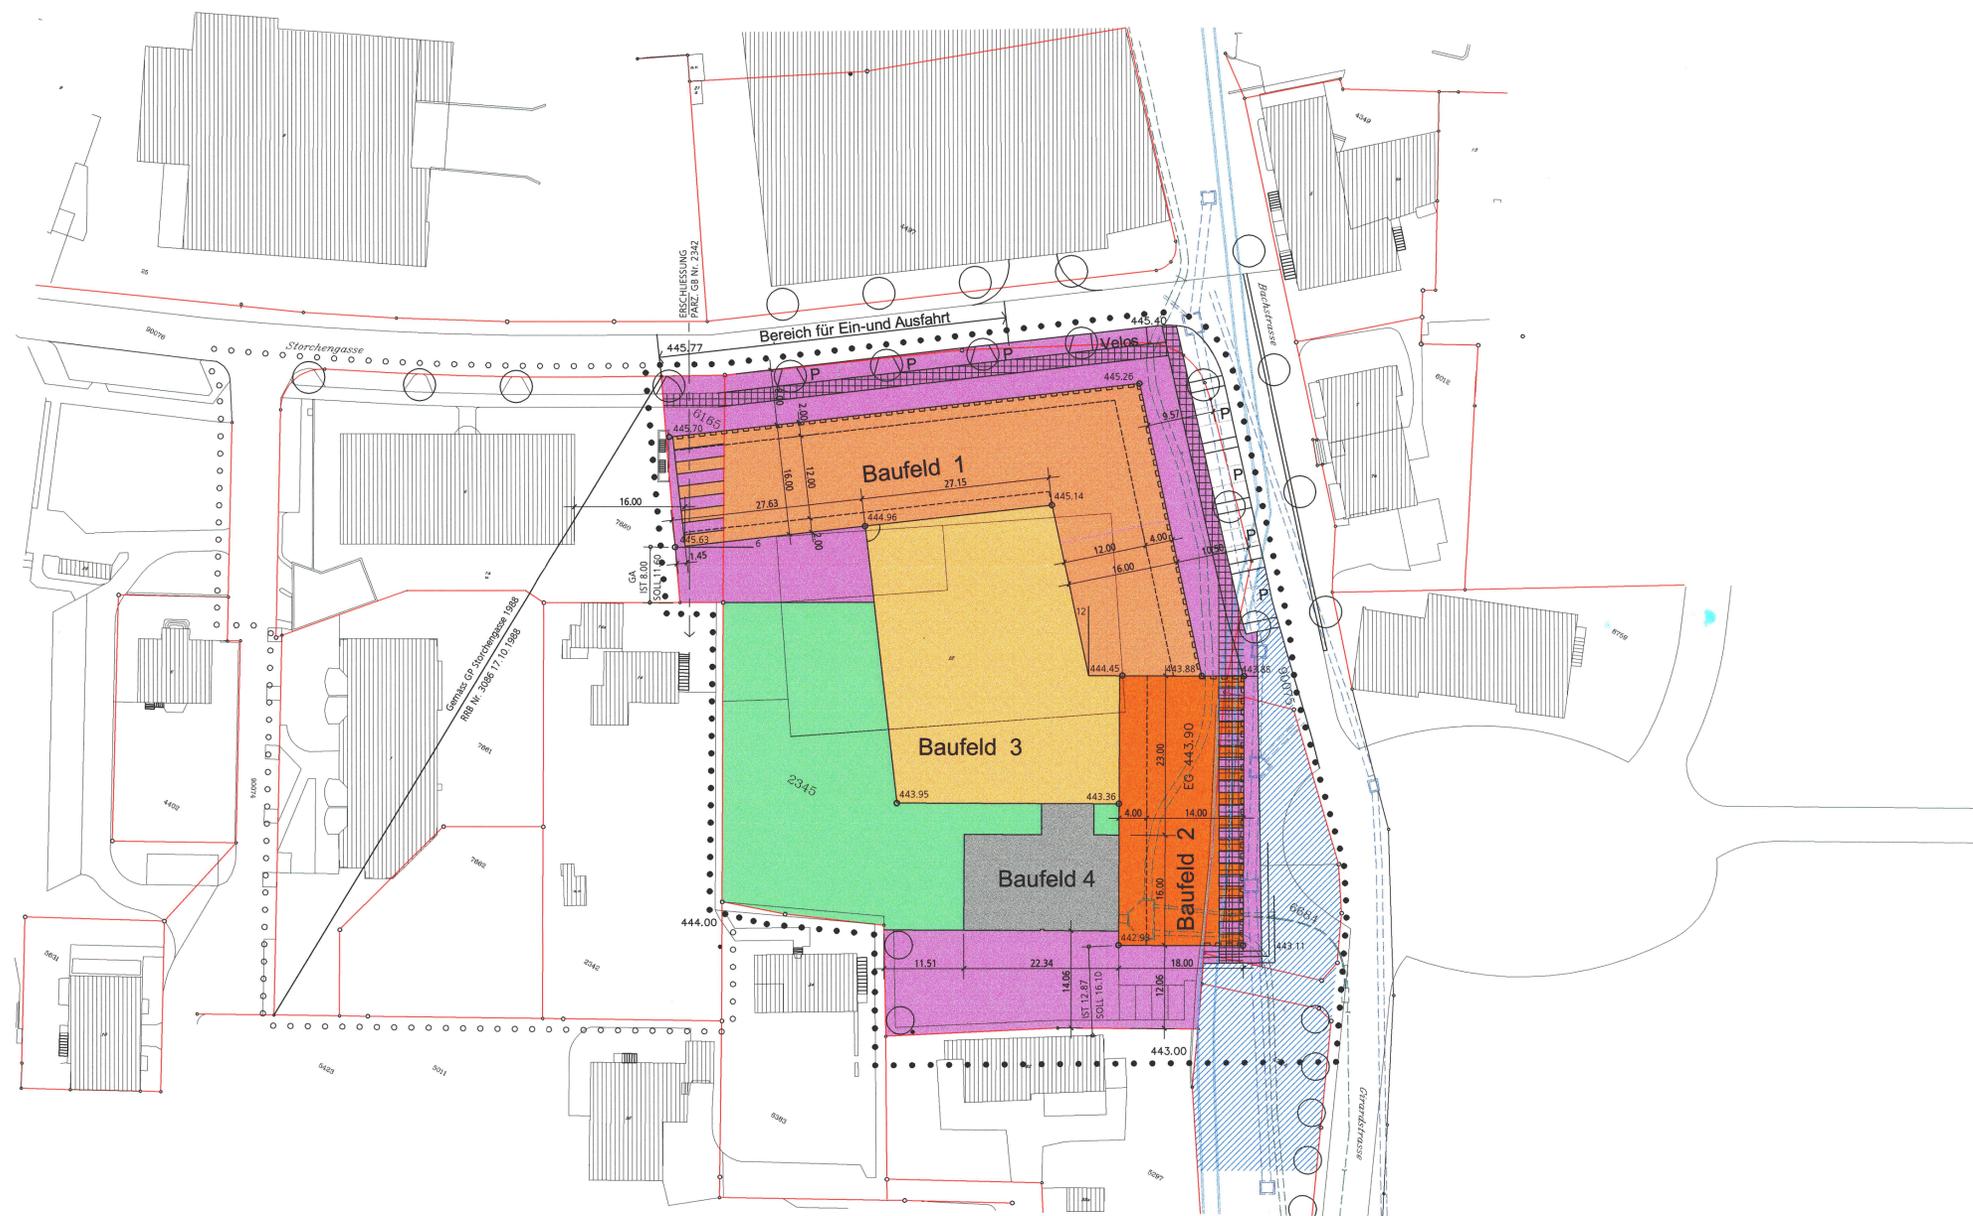

SITUATION 1:500