

# Anpassung Erschliessungsplan "Verlegung Dr. Jos. Girardstrasse"

Teilstück T5 - Güterstrasse  
vom 09. Dezember 1996

Situation 1:500 Plan Nr. 706 / 25.3 Baudirektion Grenchen / 16.08.2004 / mba

## Genehmigungs - Vermerke

Öffentliche Auflage 4. November 2004 bis 3. Dezember 2004


Genehmigt von der Bau-, Planungs- und Umweltkommission: BAPLUK Nr. 61 vom 05.07.2004

Genehmigt vom Gemeinderat: GRB Nr. 2703 vom 24.08.2004

Der Stadtpräsident *[Signature]* Der Stadtschreiber *[Signature]*

Genehmigt vom Regierungsrat: RRB Nr. 1362 vom 27. Juni 2005

Der Staatsschreiber *[Signature]*

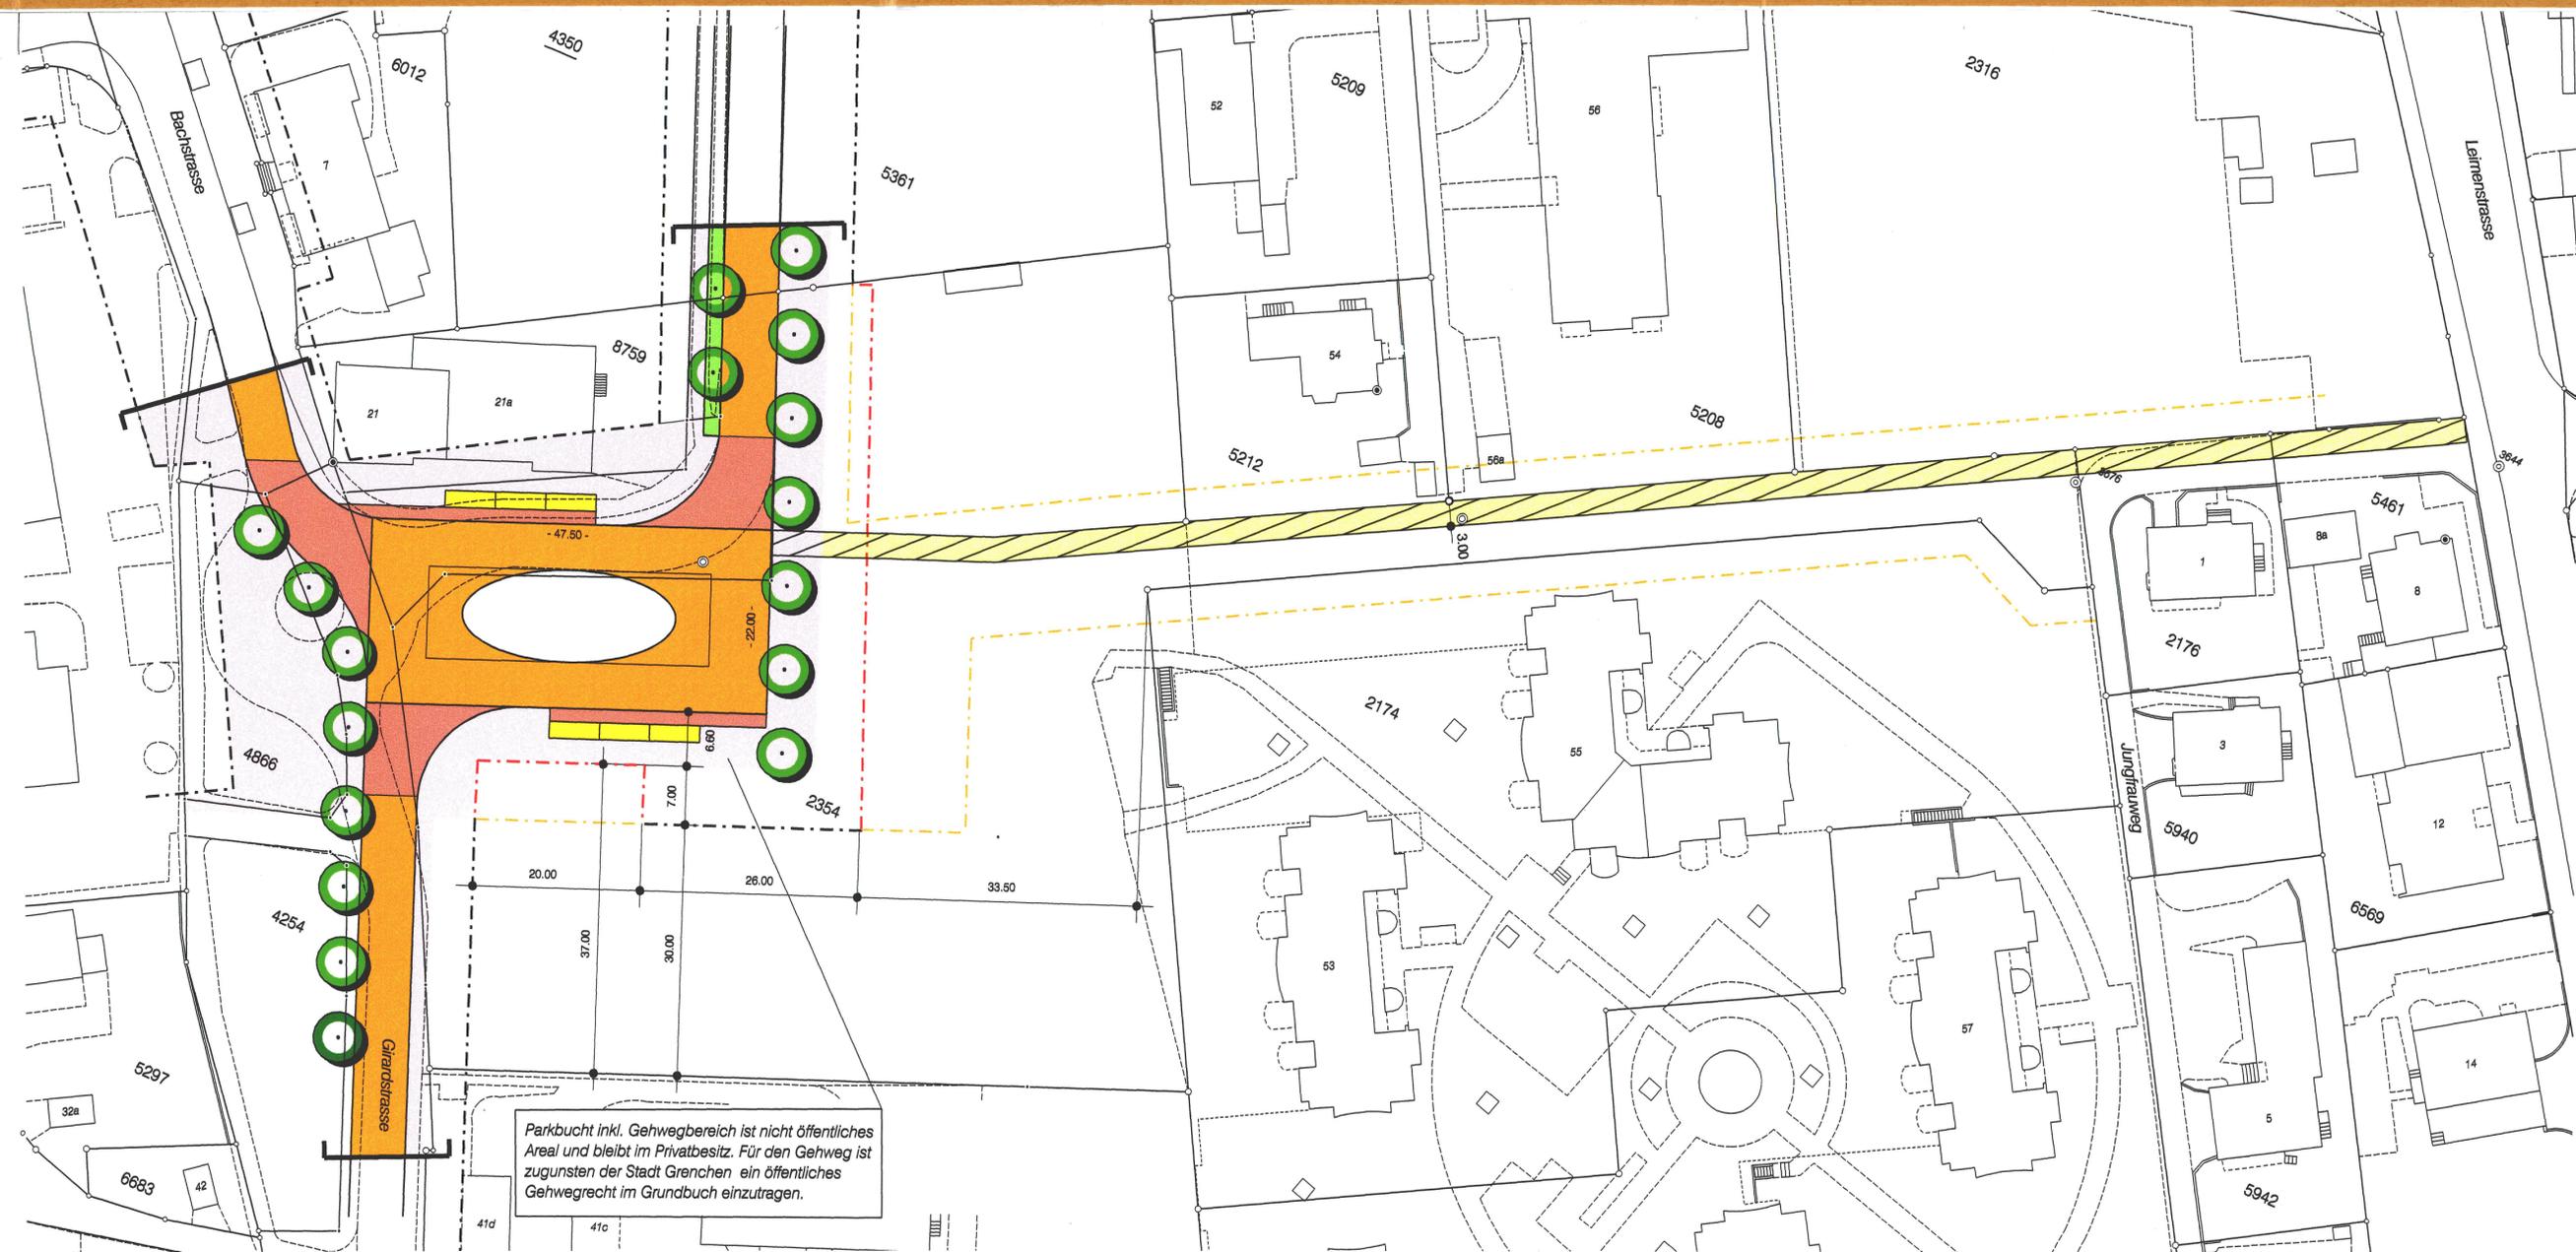

## Legende

- Auflageperimeter / Geltungsbereich der Anpassung
- Sicherzustellende Strassen
- Sicherzustellende Trottoirs/Gehwegbereiche
- Öffentliche Parkierung
- Bestehende Baulinien
- Aufzulebende Baulinien \*
- Neue Baulinien
- Öffentliches Weg- und Durchleitungsrecht (Rad- und Fussweg) \*\*
- Bepflanzung mit hochstämmigen Laubbäumen

\* Mit dem Inkrafttreten dieser Anpassung des Erschliessungsplanes werden alle andern Baulinien auf der Parzelle GB Nr. 2354 aufgehoben.

\*\* Mit dem Inkrafttreten dieser Anpassung des Erschliessungsplanes wird im Strassenkategorienplan die Erschliessungsstrasse auf Parzelle GB 2354 aufgehoben und durch einen Fuss- und Radweg ersetzt.

Im gleichen Planverfahren werden:

- der Bauklassenplan vom 1.07.2003 gemäss Plan Nr. 706 / 25.2
- der Nutzungszonenplan vom 1.07.2003 gemäss Plan Nr. 706 / 25.1

angepasst..