

Stadt Grenchen

Baudirektion

Kastelsstrasse / Adolf Furrer-Strasse

Änderung Nutzungszonenplan

Umzonung GB Nr. 2940 und 6826
von der Arbeitszone 1, BK3 in die Wohnzone, BK3

Situation 1:1000

Baudirektion Grenchen / 30.05.2008 / ji / mba

Genehmigungs - Vermerke

Öffentliche Auflage vom 5.6.2008 bis 4.7.2008

Genehmigt von der Bau-, Planungs- und Umweltkommission: BAPLUK Nr. 75 vom 5.11.2007

Genehmigt vom Gemeinderat: GRB Nr. 3937 vom 11.12.2007

Der Stadtpräsident Der Stadtschreiber





Genehmigt vom Regierungsrat:


RRB Nr. 10

vom 6. Januar 2009

Der Staatsschreiber

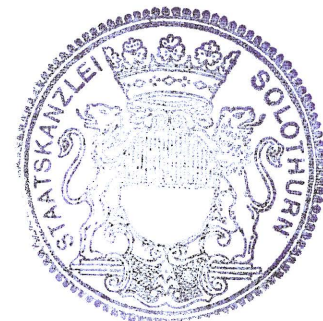Nutzungszonenplan RRB Nr. 2003/1282 vom 1.7.2003

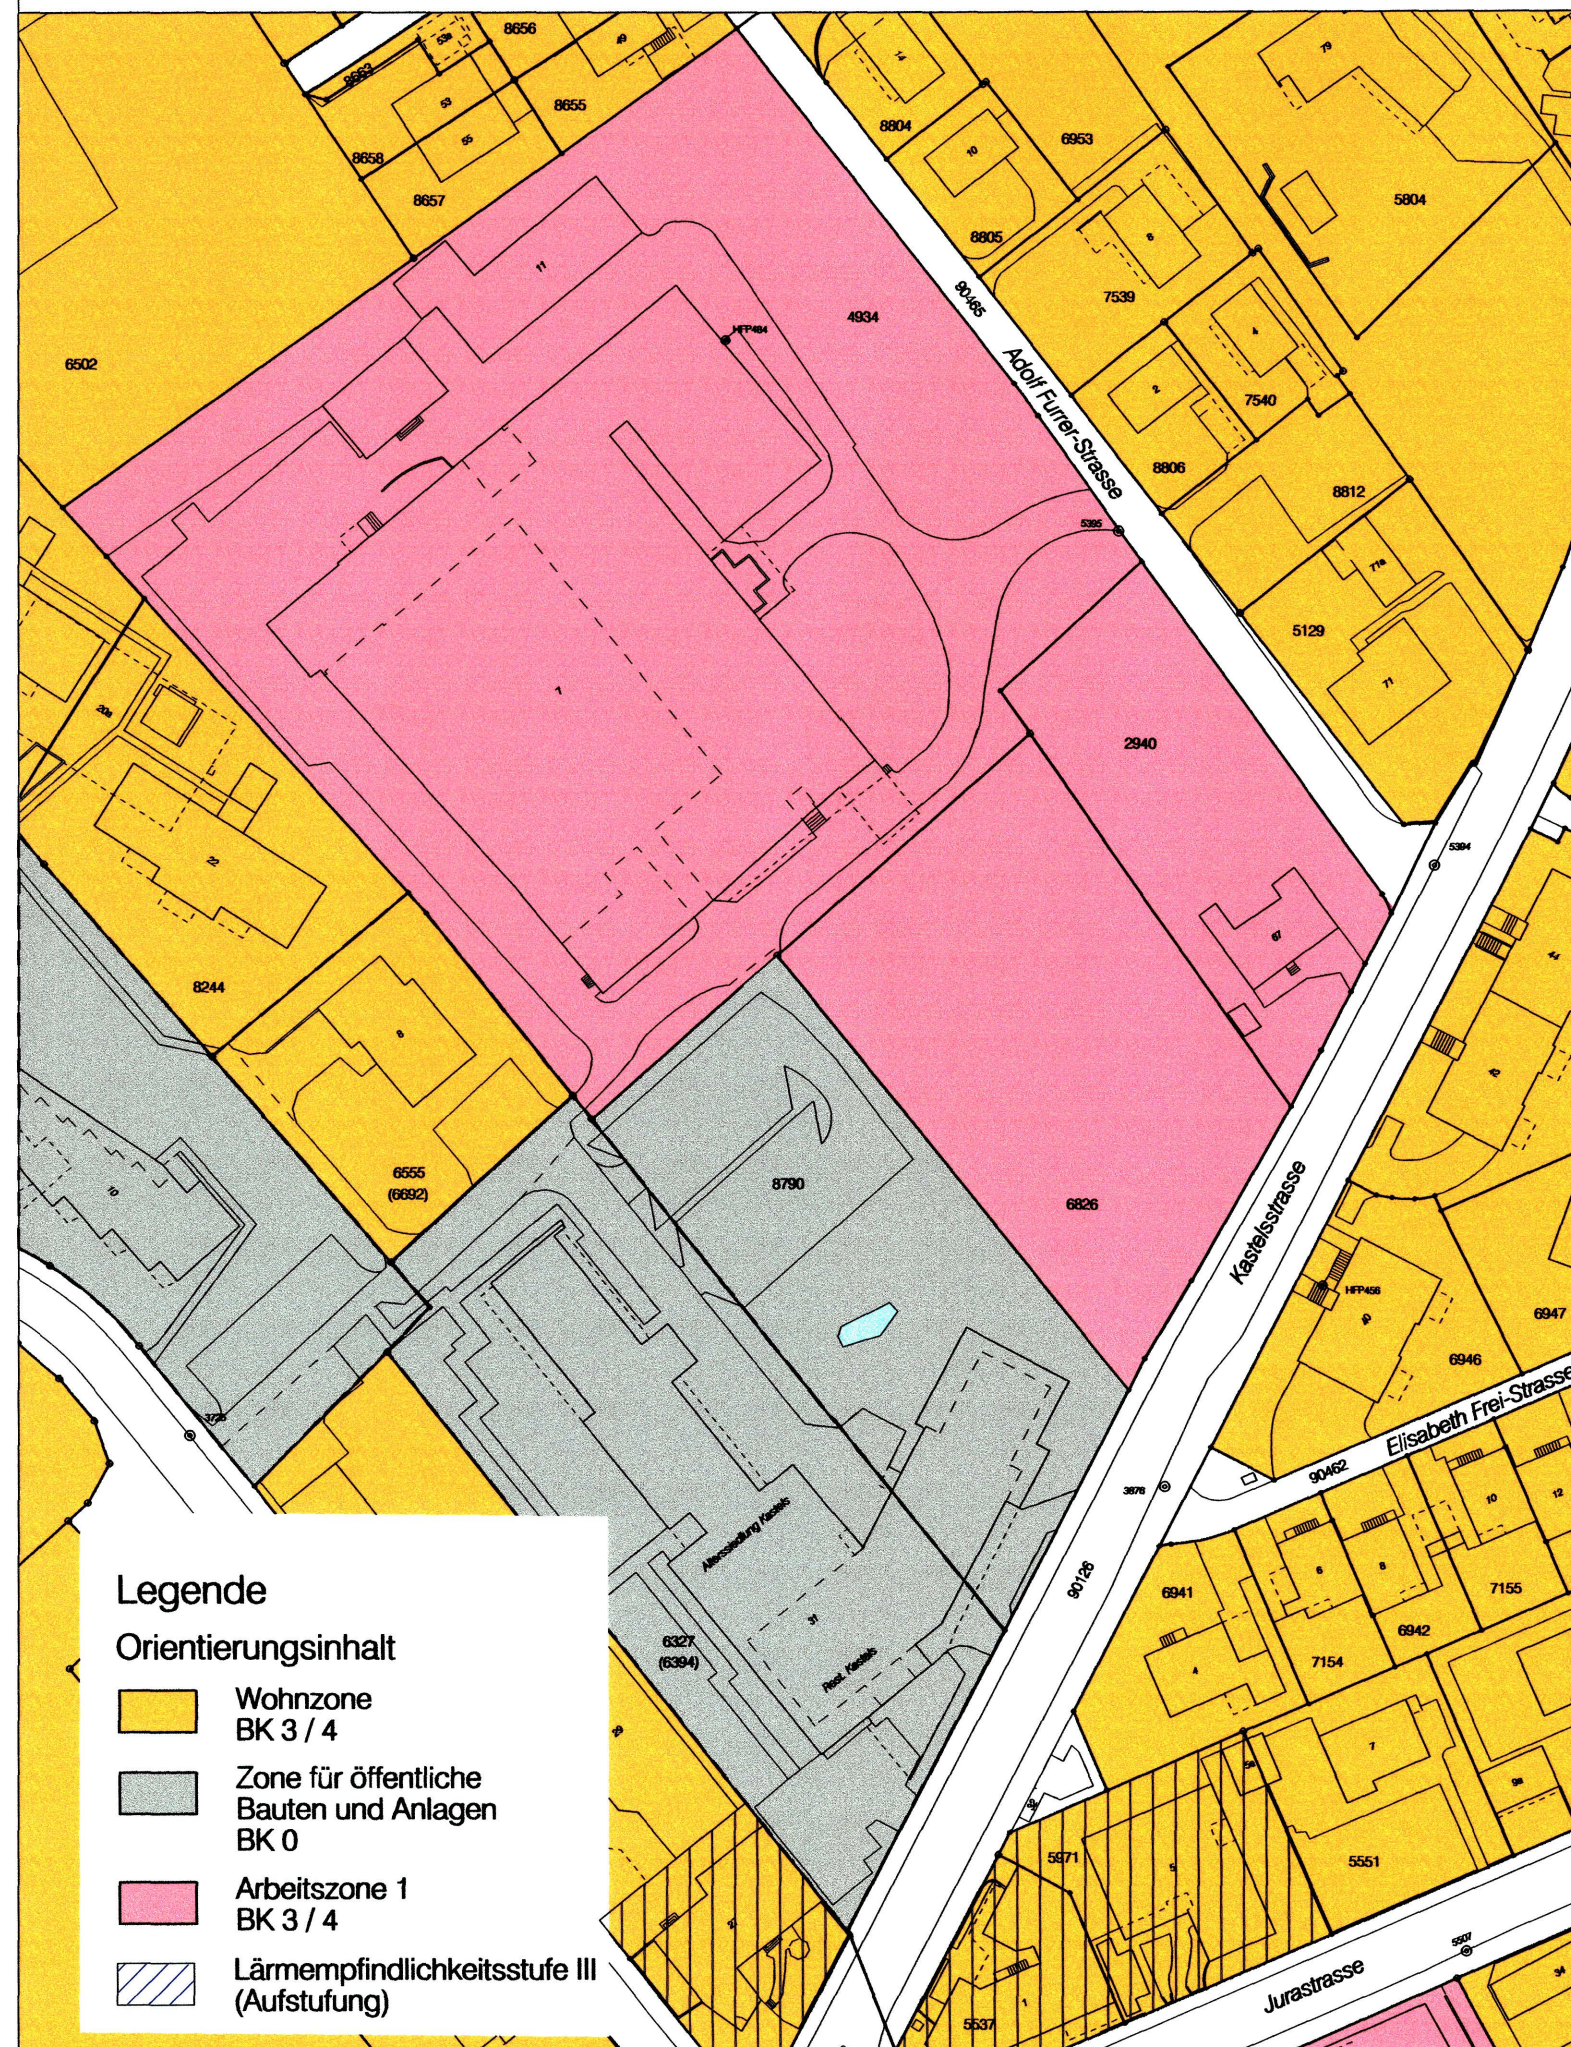


Legende

Orientierungsinhalt

-  Wohnzone BK 3 / 4
-  Zone für öffentliche Bauten und Anlagen BK 0
-  Arbeitszone 1 BK 3 / 4
-  Lärmempfindlichkeitsstufe III (Aufstufung)

Nutzungszonenplan

Änderung 30.5.2008

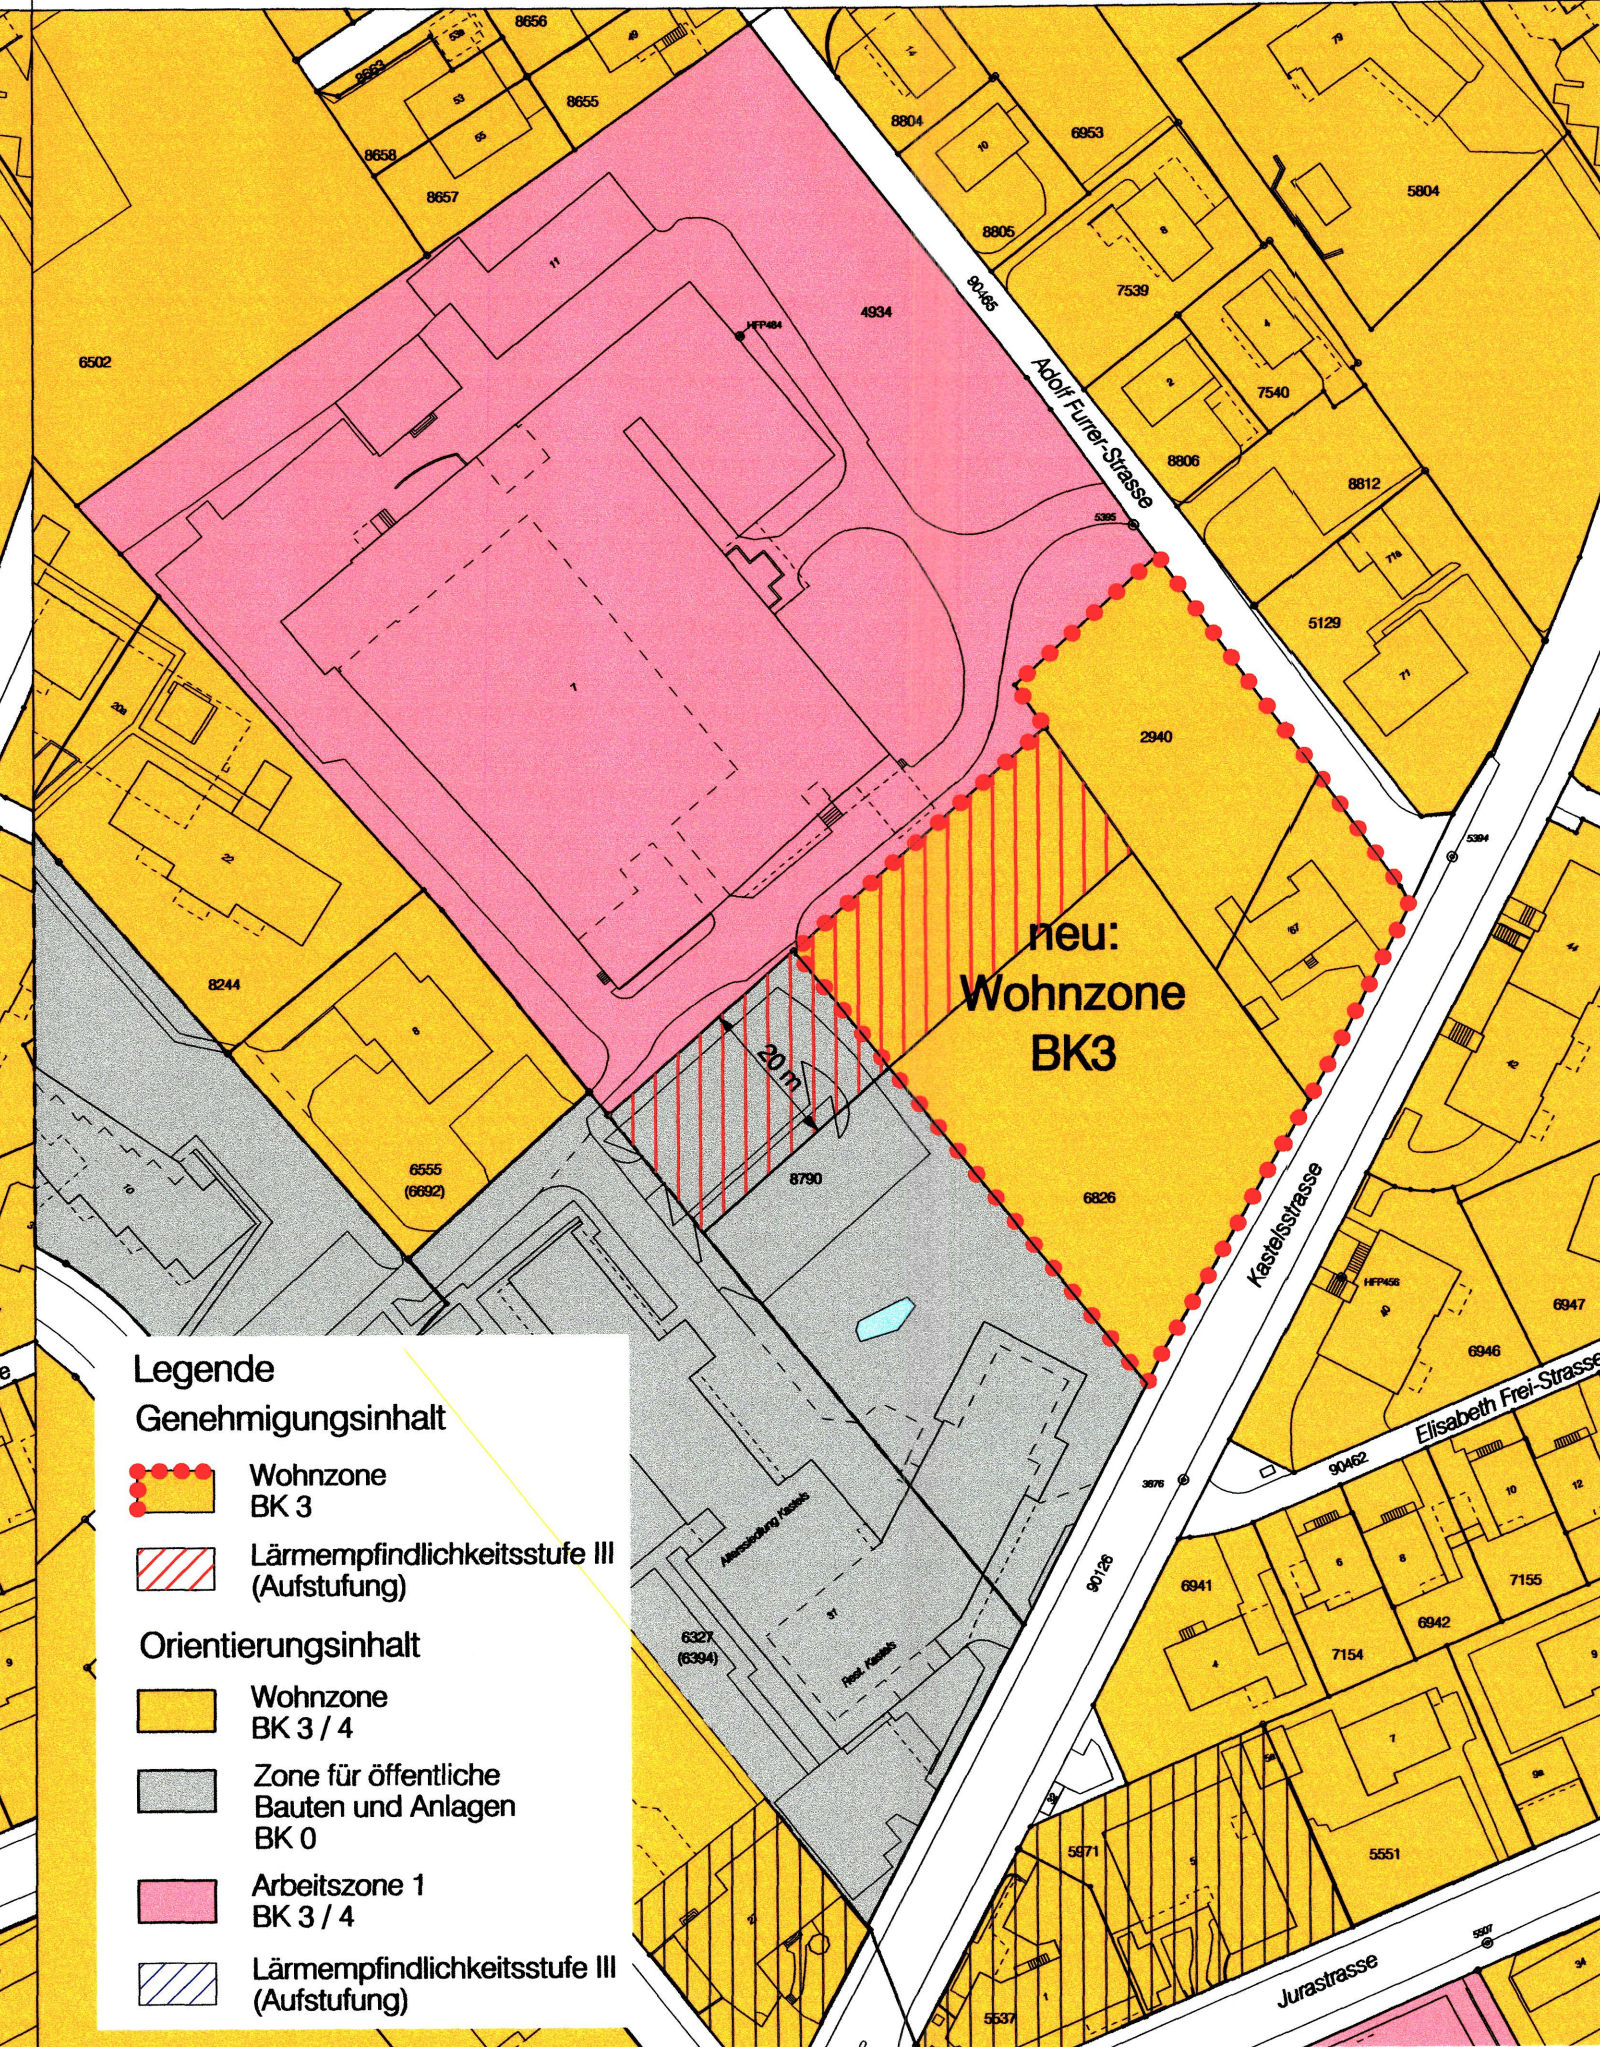

Legende

Genehmigungsinhalt

-  Wohnzone BK 3
 -  Lärmempfindlichkeitsstufe III (Aufstufung)
- #### Orientierungsinhalt
-  Wohnzone BK 3 / 4
 -  Zone für öffentliche Bauten und Anlagen BK 0
 -  Arbeitszone 1 BK 3 / 4
 -  Lärmempfindlichkeitsstufe III (Aufstufung)