



Gestaltungsplan Solothurnstrasse / Kapellstrasse Parzellen GB Grenchen 4450 und 5120

Situation 1 : 500

Index	Datum	Änderungen	gez.	gepr.	gen.	Otten	geprüft	genehmigt	Index
A	13.03.2008	Prüfung Baudirektion Grenchen 10.03.2008	coe	WB	WB	15. Januar 2008	WB	WB	
B	11.08.2008	Vorprüfung ARP vom 18.07.2008	coe			gezeichnet : coe	Plan Nr.		
						Grösse : 45 / 84			
						Plott : 04-11-2008	22843 / 1		B

Plangrundlage : .. Pfad : K:\Projekte\To\Grenchen\22843\Proj\1_B_Sit 500.Zd

KFB AG
INGENIEURE UND PLANER
K Y B U R Z | F Ä H N D R I C H | B E R G E R

Jurastrasse 19
4600 Olten
Telefon 062 205 22 77
Telefax 062 205 22 70

Postfach 325
4622 Egerkingen
e-mail: info@kfbag.ch

Die Bauherrschaft :
LIDL Schweiz GmbH, Neckarsulm
LIDL Schweiz GmbH, Neckarsulm
Zweigbüro der LIDL Schweiz
Dünhamstrasse 12
8570 Weinfelden

Der Planverfasser :
KFB AG, Olten


Legende Genehmigungsinhalt

- Geltungsbereich Gestaltungsplan
- Baufeld für Hochbauten
- ▨ Bereich Vorplatz (Marktplatz)
- Verkehrsfläche
- Parkplätze oberirdisch
- ↕ Ein- und Ausfahrt
- Fussgängerbereich
- Grünfläche
- Parkplätze unterirdisch
- ☼ Baumpflanzung (Anzahl und Lage orientierend)

Orientierungsinhalt

- Baulinie Kantonsstrasse
- Baulinie Gemeindestrasse
- Drittprojekte flankierende Massnahmen Solothurnstrasse
- - - Sichtberme Ausfahrt (V= 50 km/h ; A= 50 m)
- ▭ Abbruch
- ▨ Belasteter Standort (KBS Nr. 22.007.0159B)

Genehmigungsinhalt

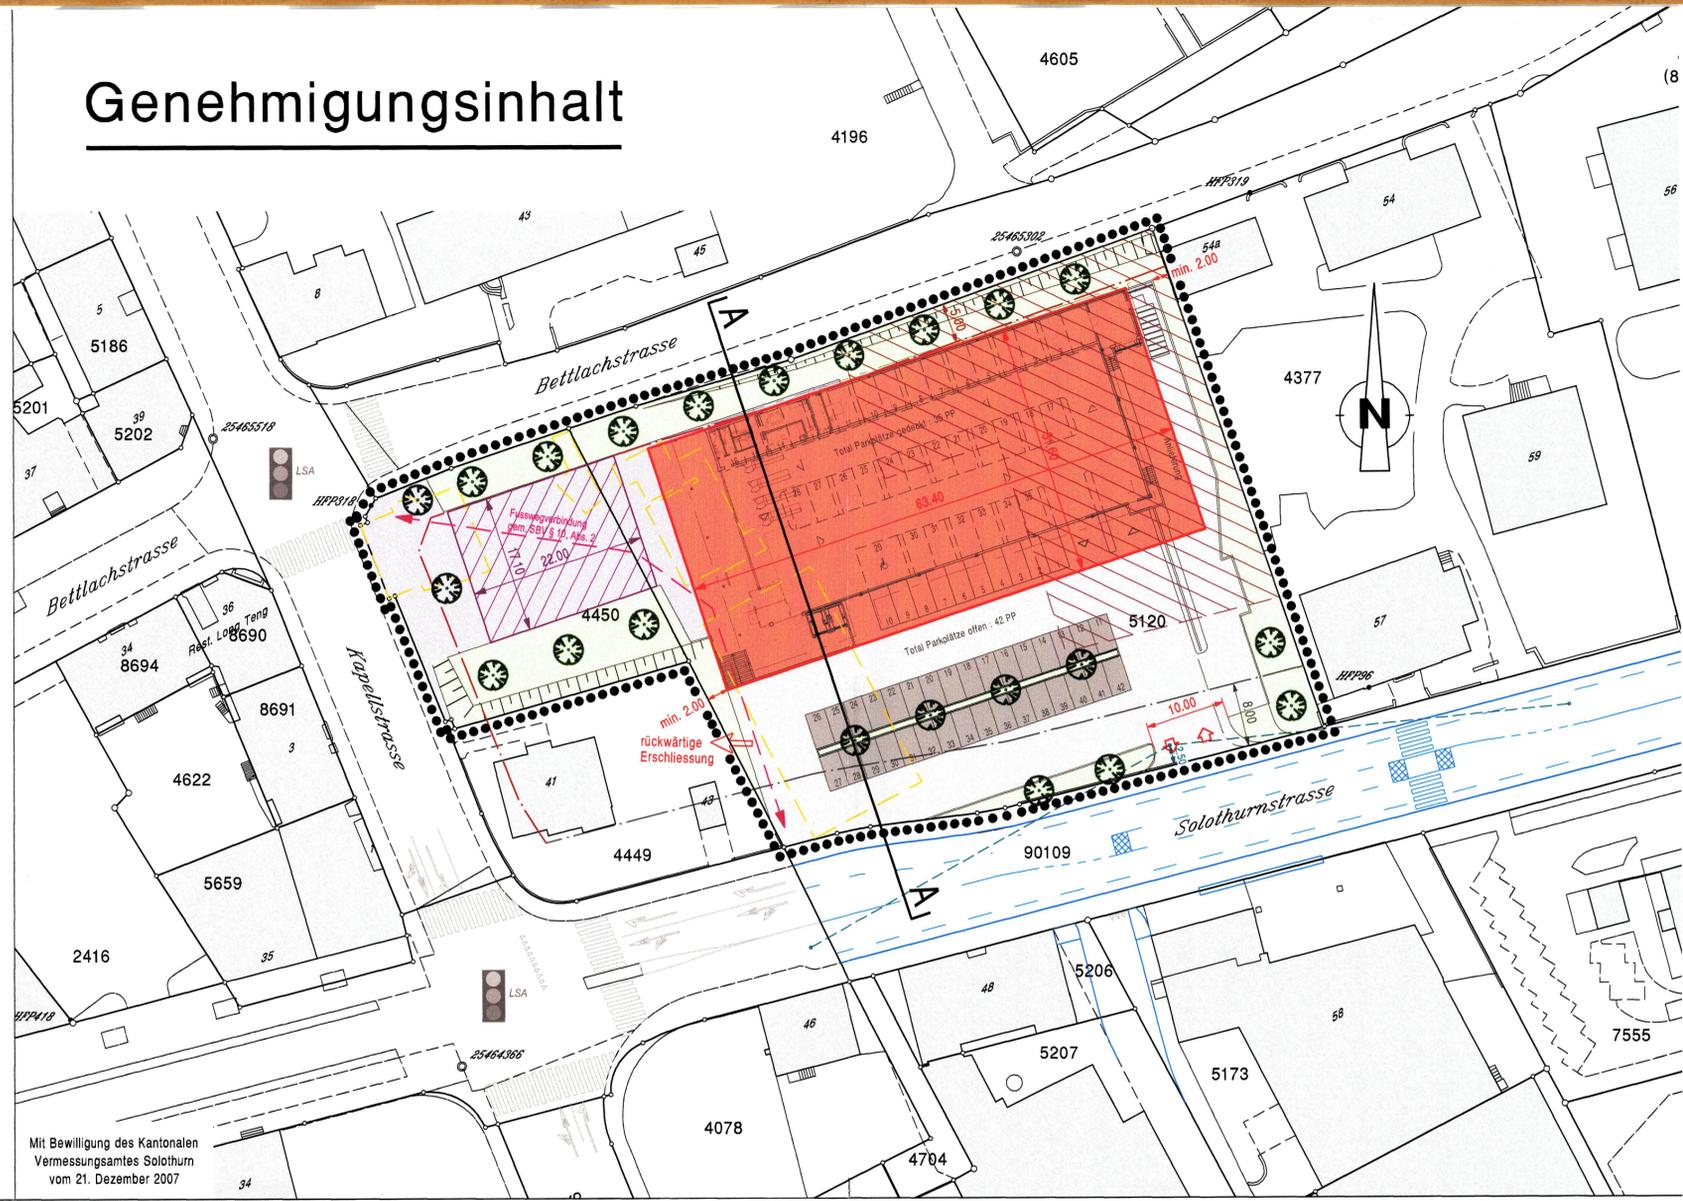

Mit Bewilligung des Kantonalen Vermessungsamtes Solothurn vom 21. Dezember 2007

Genehmigungsvermerke

Öffentliche Auflage vom 29.09.2008 bis 28.10.2008

Genehmigt von der Bau- Planungs- und Umweltkommission : PLKB Nr. 98 vom 25.08.2008

Genehmigt vom Gemeinderat : GRB Nr. 2106 vom 16.09.2008

Der Stadtpräsident Der Stadtschreiber
[Signature] *[Signature]*

Genehmigt vom Regierungsrat : RRB Nr. 415 vom 17.3.09

Der Staatsschreiber
[Signature]

Orientierungsinhalt

Schemaschnitt A - A 1 : 200

